


hrsz.: 2052/28


hrsz.: 2052/29

hrsz.: 2052/27

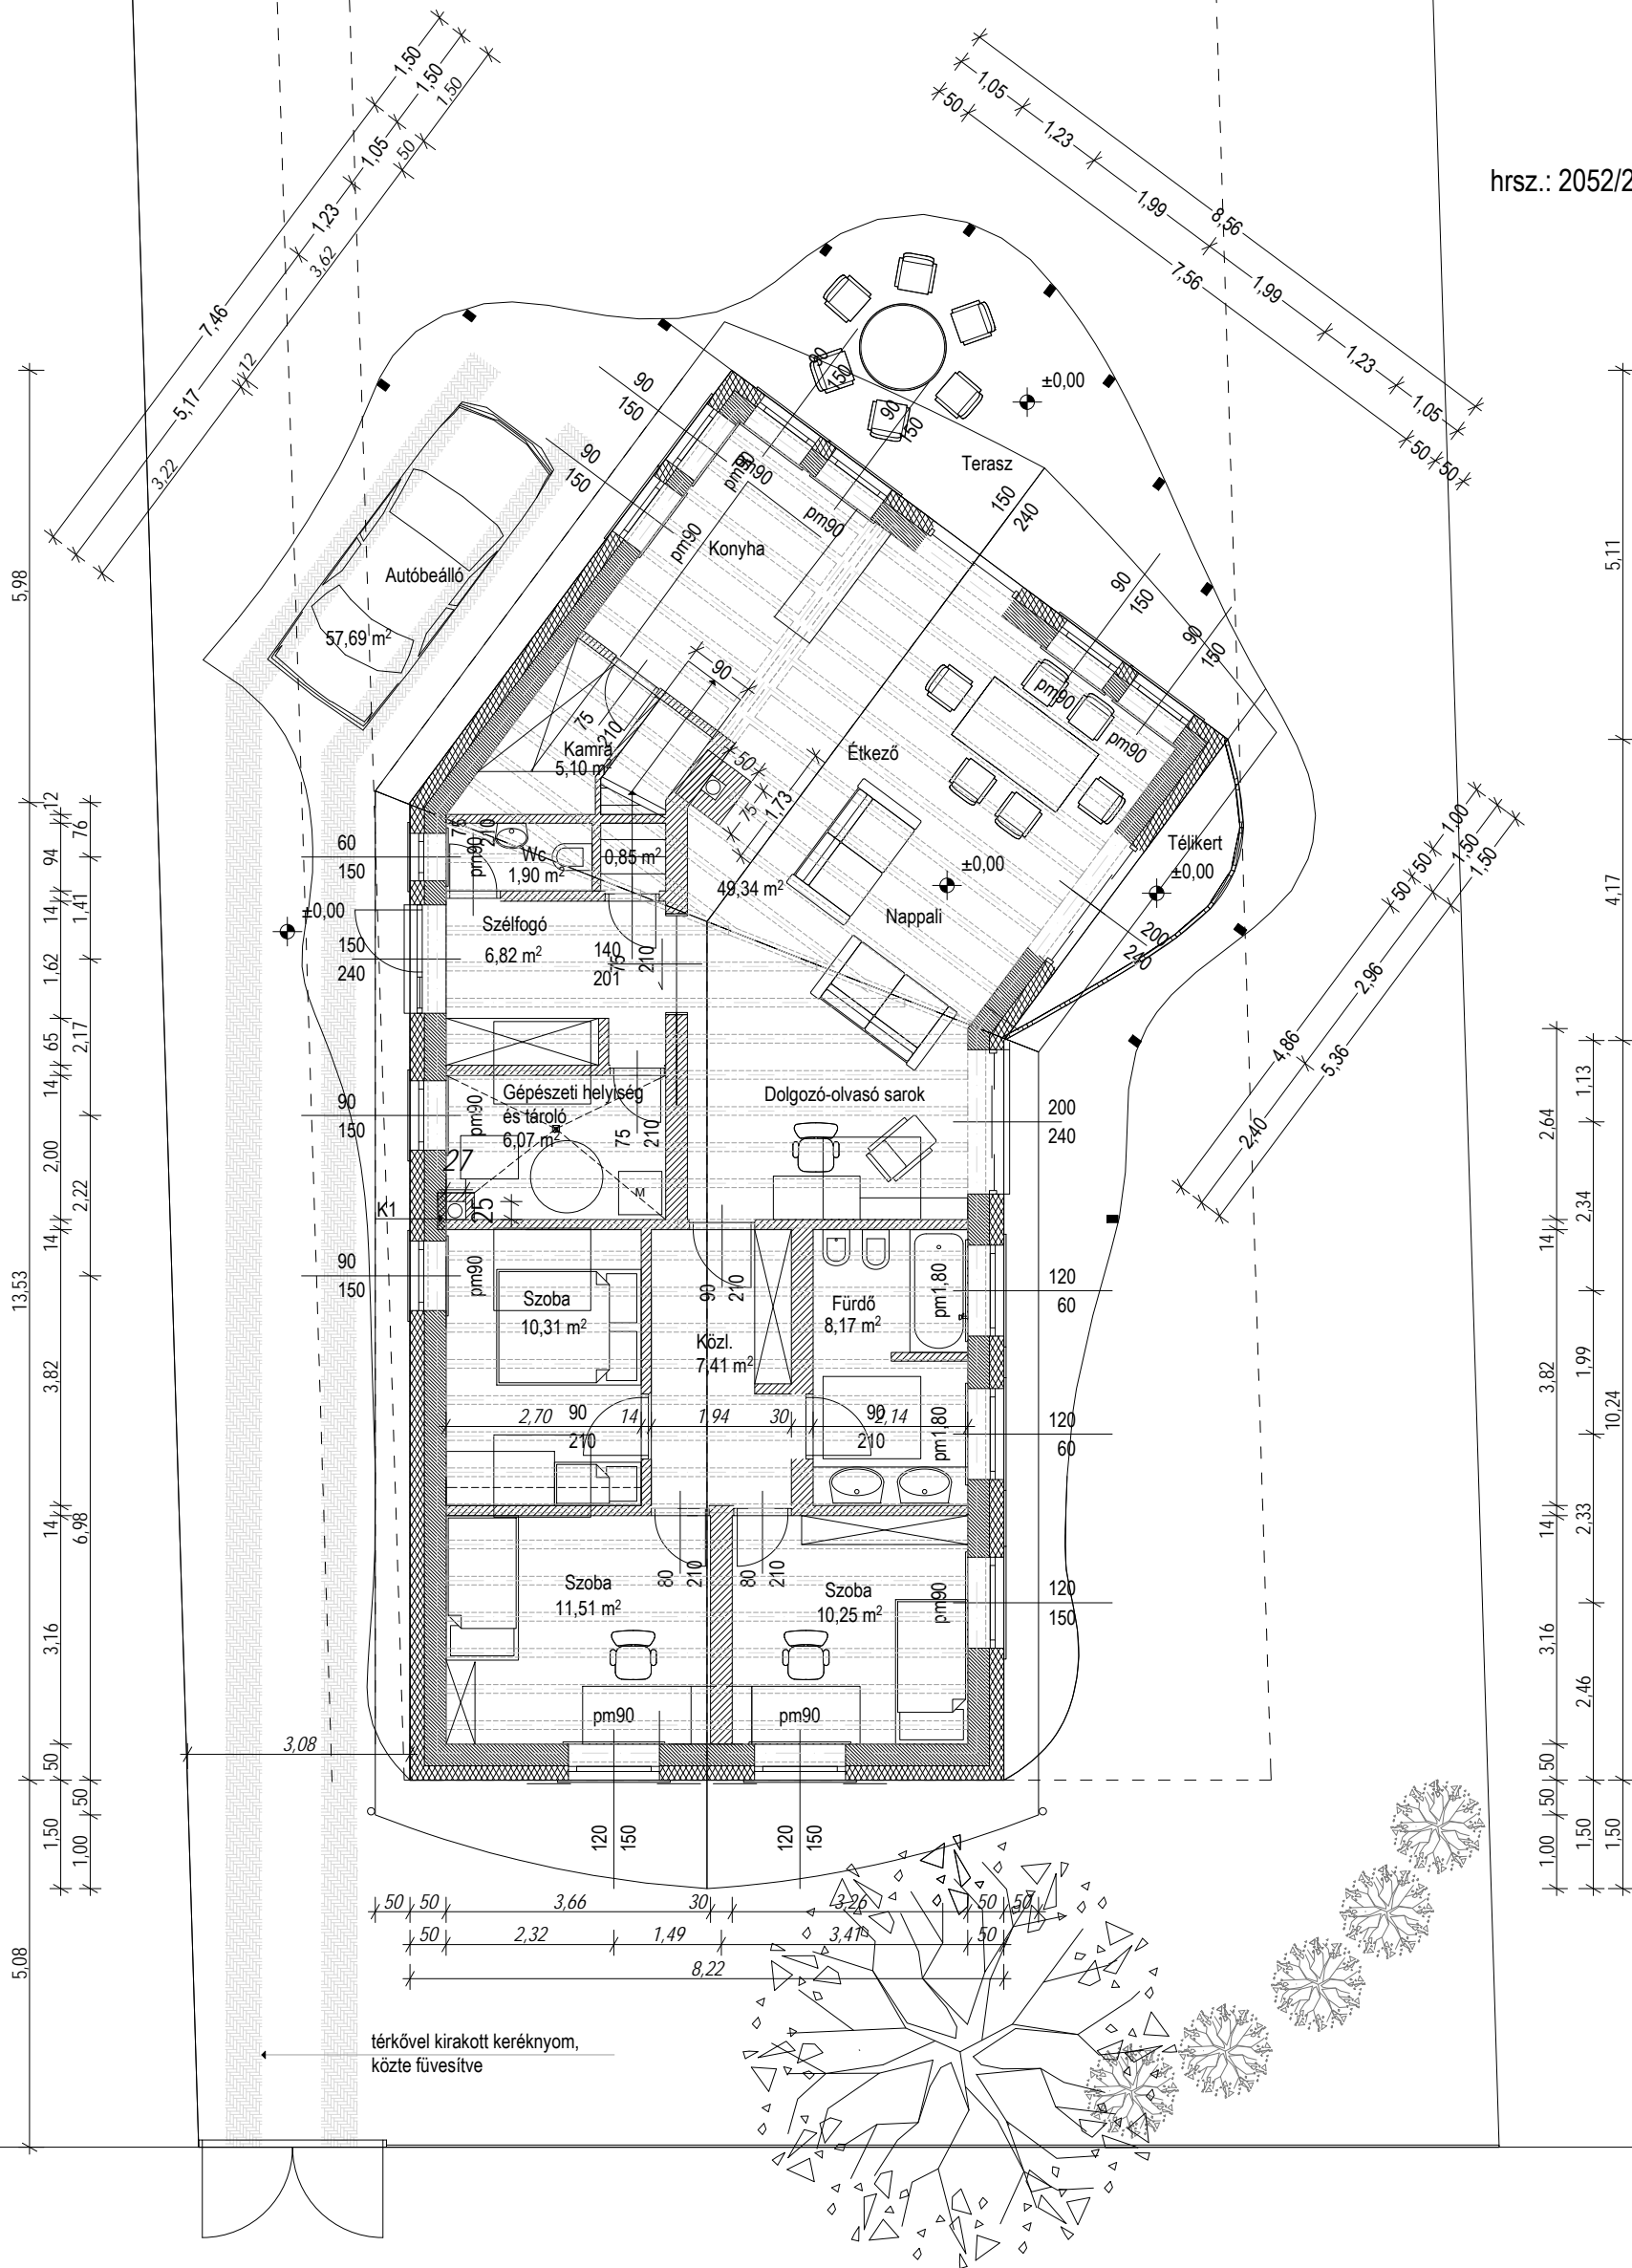

térkövel kirakott keréknyom, közte füvesítve

Rómaiak útja Közterület

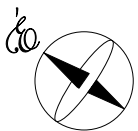

építész Kazinczy Gyöngyvér É/2 01-0253 8200 Veszprém, Kalmár tér 20. +36 20 800 96 95 kazinczy@gmail.com www.energiatudatos haz.hu		tervezés tárgya Családi ház	helyszín: 2131 Gőd hrsz.: 2052/28
	tervezője Építési engedély	méretarány M=1:100	terv megnevezése Földszinti alaprajz
	rajzszám é 01		