




Nyirpalota út menti lakóépület felől

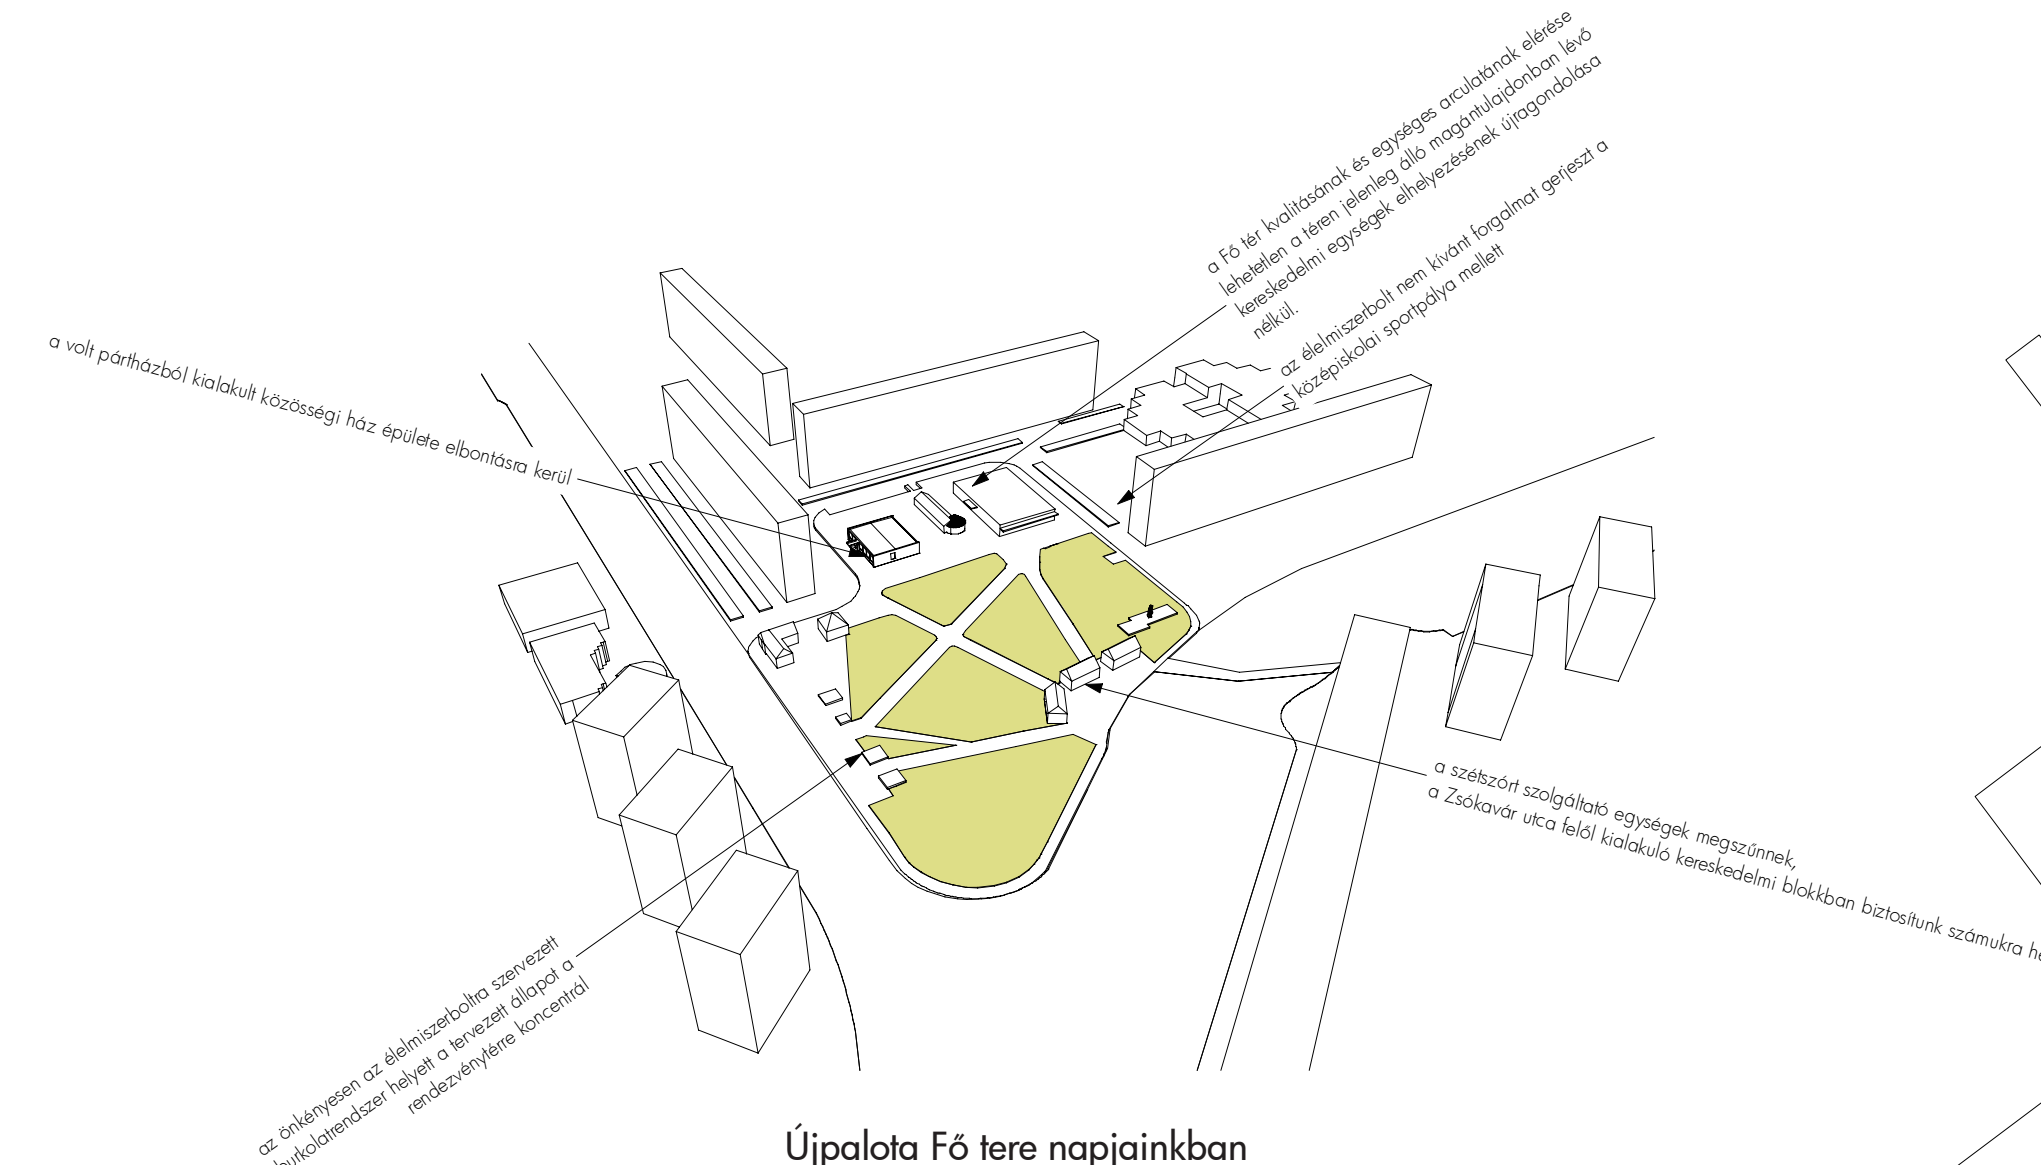


Újpalota Fő tere napjainkban



Részüre támaszkodó közösségi ház, mint a Fő tér fedett nyitott térszé

Az újpalotai lakótelep nagy összefüggő zöldfelületekben gazdag. A fásított gyepfelületek a lakótelep domborzati viszonyainak megfelelően sík területek, a helyi lakók elvéve használják ki a kialakult szokások, illetve a padok hiánya miatt. A Fő térre tervezett zöldfelületek ezen a helyzeten kívának változtatni. A tervezési területen mesterséges dombokat hozunk létre, melyek hiánypótló tájépítészeti elemek a sík környezetben. A változatos terepmozgásra a hiányzó térterek miatt is szükség van, elterelik a figyelmet a megszokott lakótelepi elemekről, sajátos térérzetet kölcsönöznek. Kitekarkják a látványból a lakóházakat kiszolgáló parkolókat, amely szinten segíti a Főter rangbéli kiemelkedésének lehetőségét. A részüre felújízza a kereskedelmi épülettömb záródására, zöldtetőként fejeződik be a Zsókovár utca felől. A tér felől így ez a tömb nem érzékelhető, a részüre „támaszkodó” Közöségi Ház elkülönülő harmadik emeletének, új minőségű, izgalmas építészeti helyzetet teremt. Az itt elhelyezett nagyelőadóból kijáratt nyílik a záródóm feletti zöldtetőre és a részüre. Az intenzíven gondozott, és a helyben összegyűjtött esővízzel, vagy mélyfúrású külvízzel öntözött gyeppel teljes egészében át vannak adva a lakosság használatára, rendezvény esetén látóként használhatóak. A háromszögekre bontható formák egyes felületei kertészeti eszközökkel emelkednek ki a gyeppelített felületek közül.

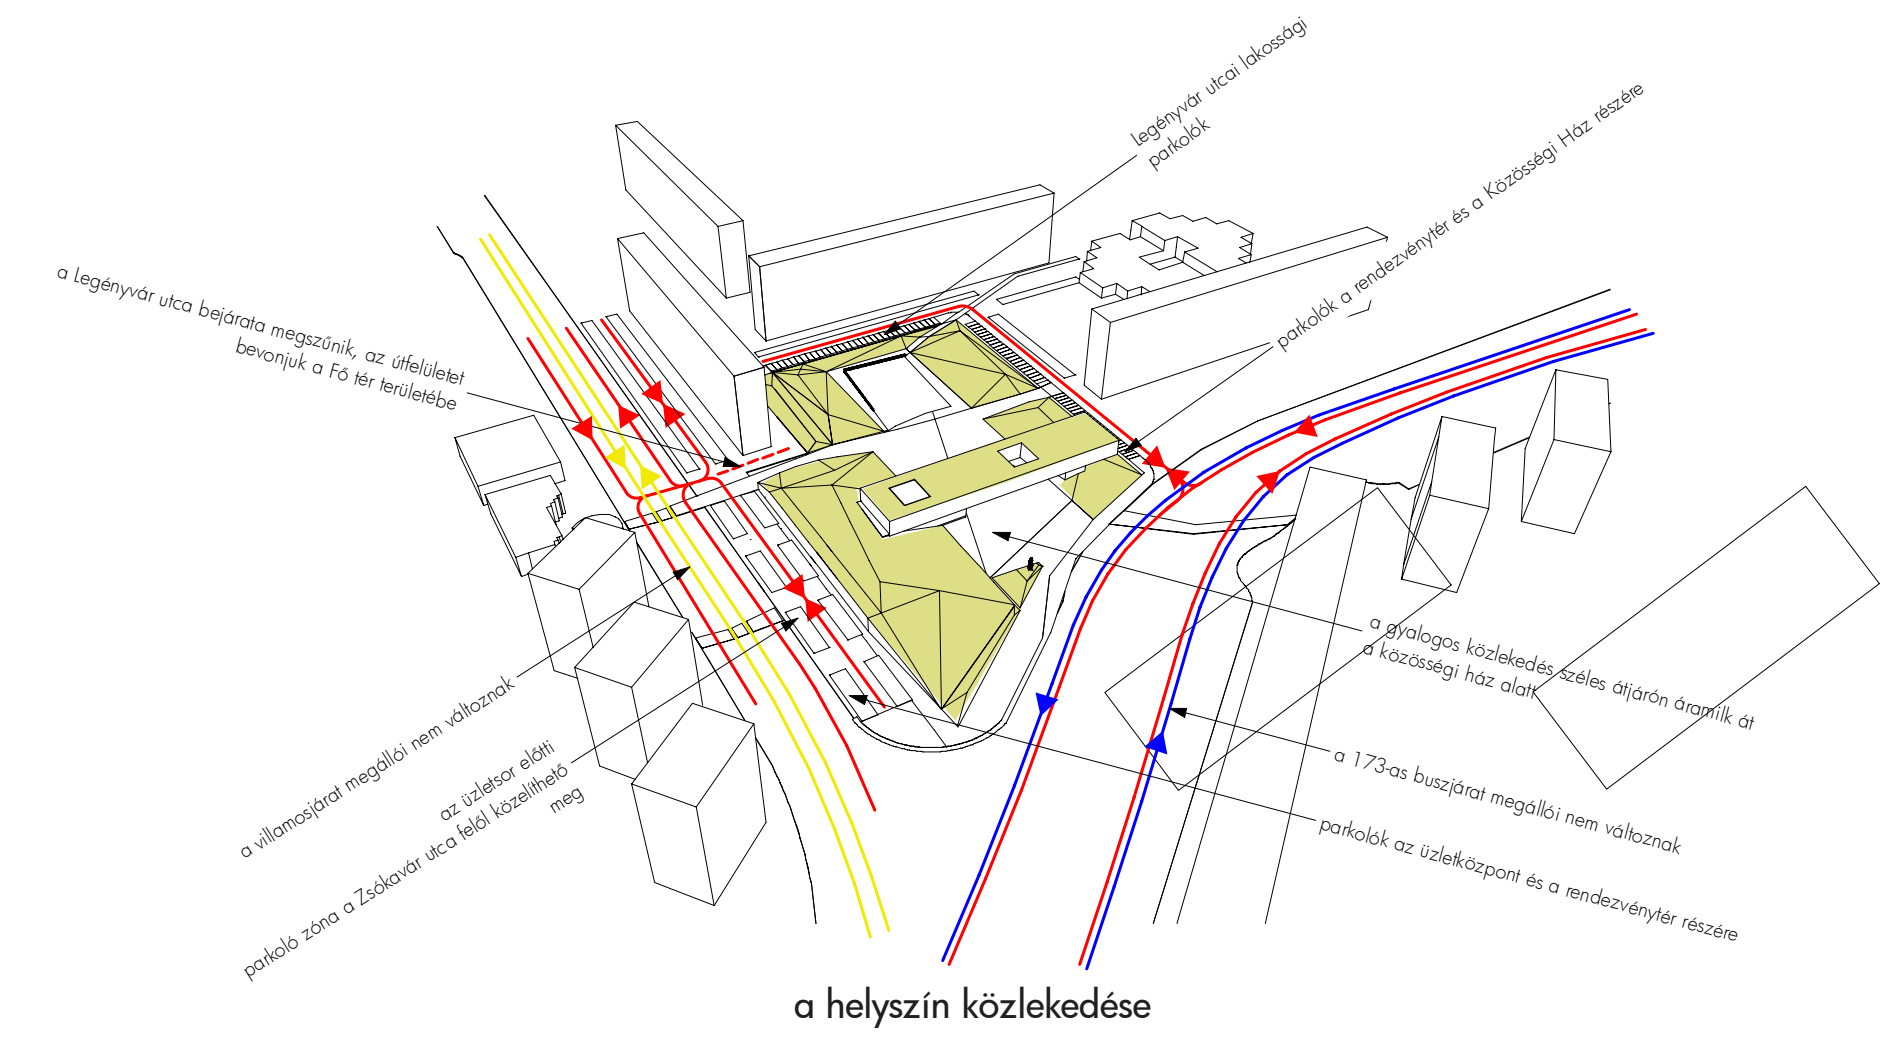

a helyszín közlekedése




helyszínrajz, koncepció




zöldfelületek



Helyben összegyűjtött talajvíz és esővíz

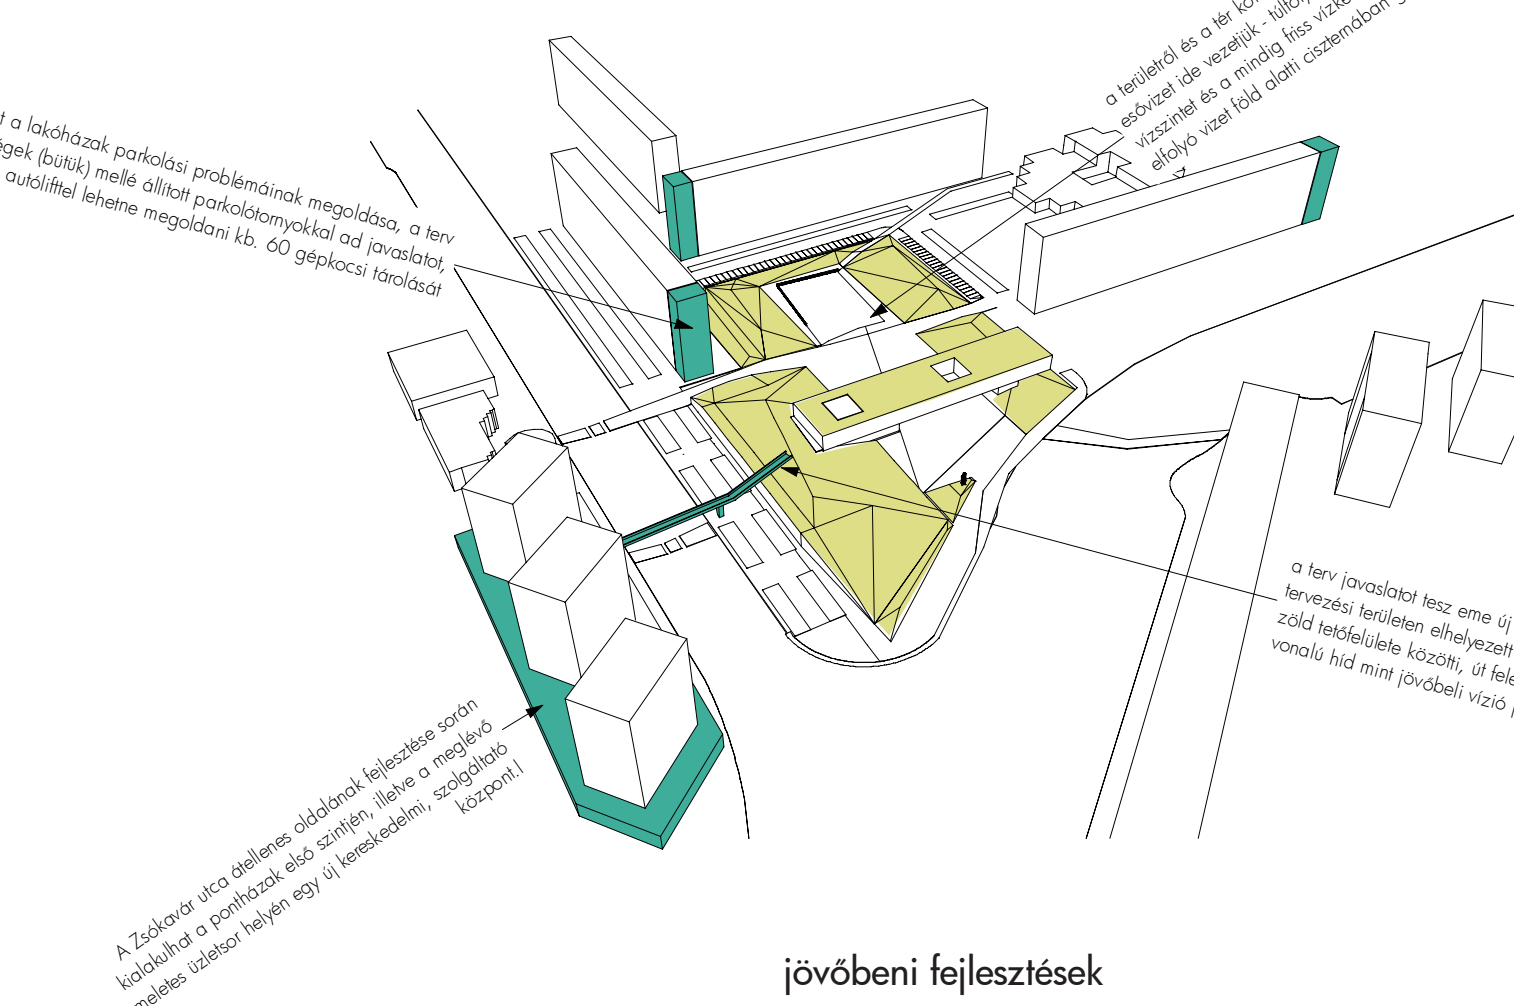

jövöbéli fejlesztések

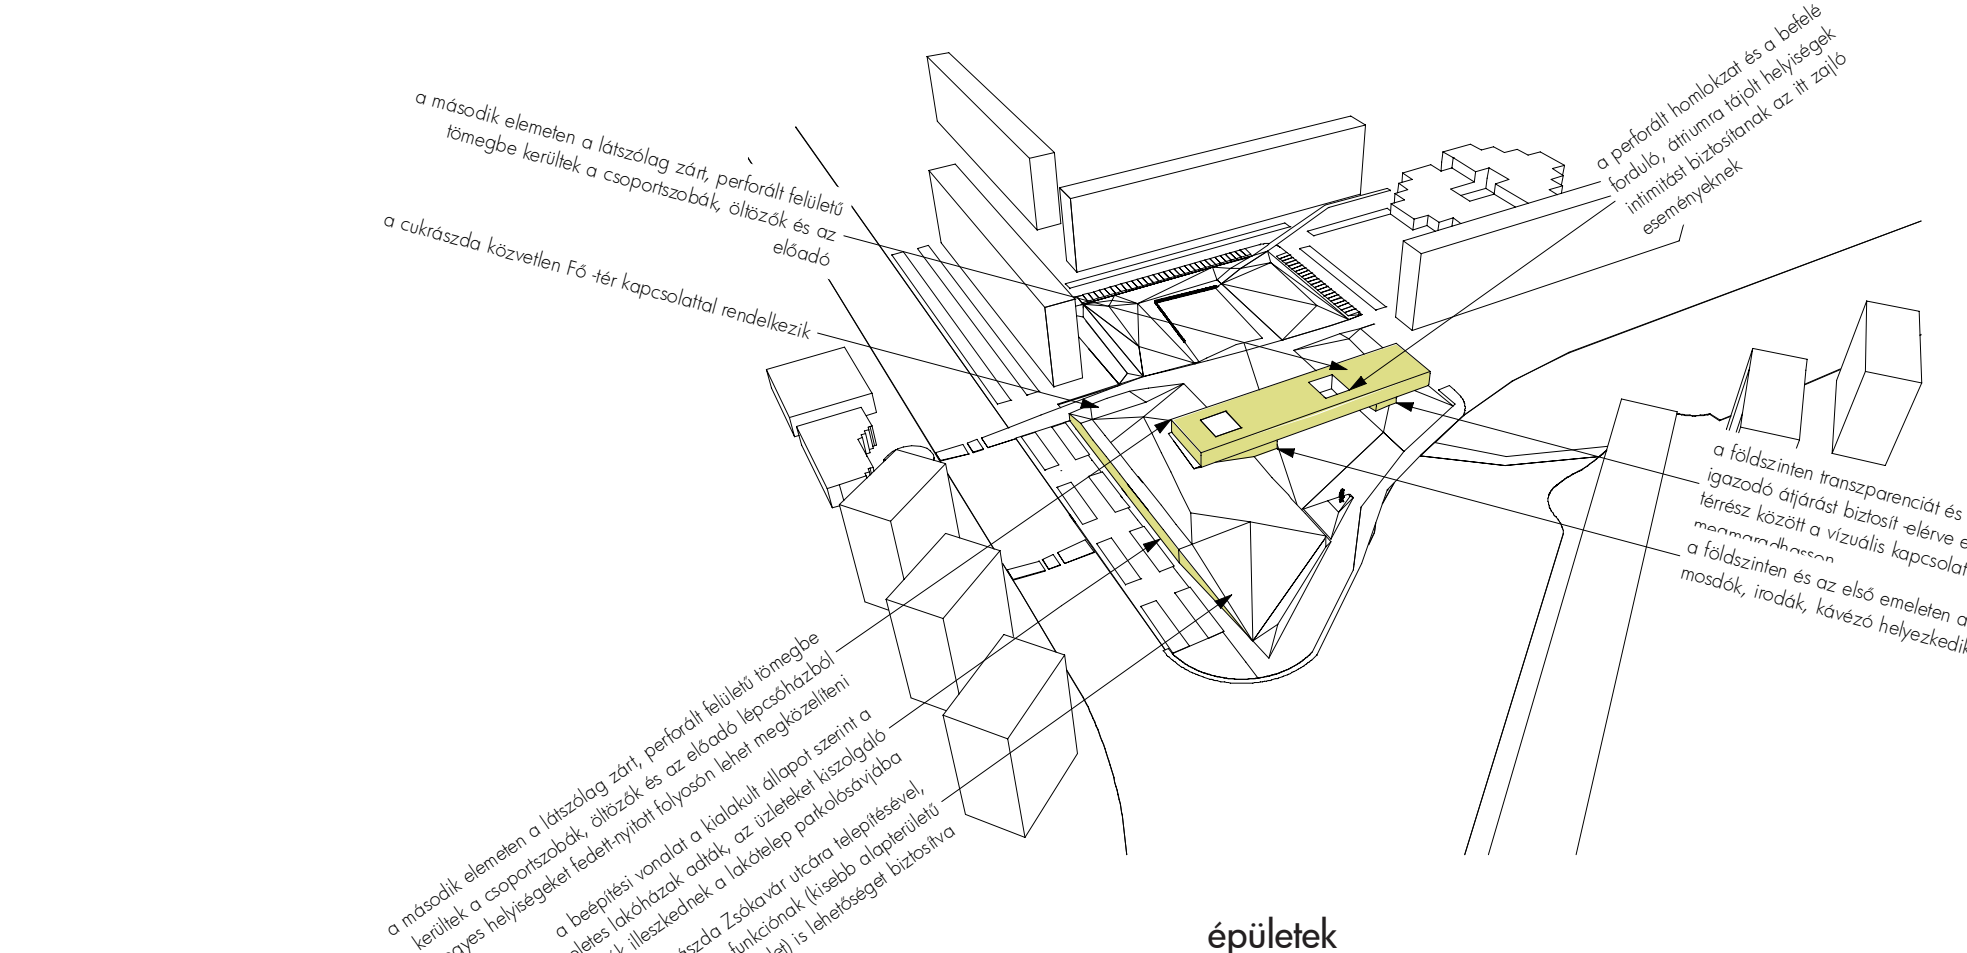

épületek