



7e/ kilátó és kiállítóter alaprajz

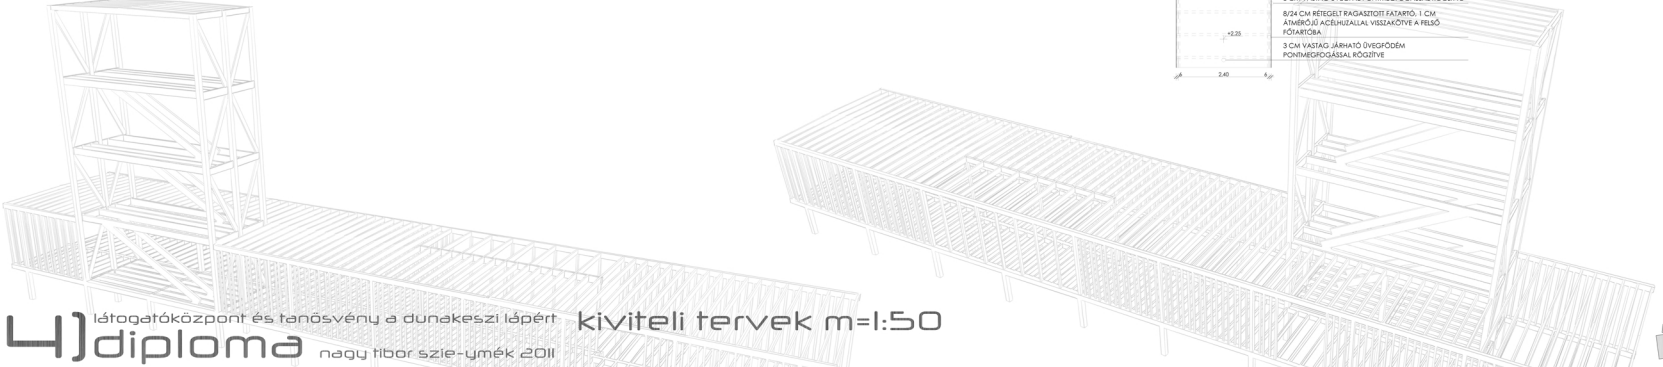

3 CM VASTAG ÜVEGAL PONTMEGFOGÁSSAL RÖGIŰVE
 8/24 CM RÉTEGELEI PADASITOTT FATÁRÓ. 1 CM
 ÁTMÉRŐJŰ ACÉLHULLAL VESZKŐVE A FELSŐ
 FÓTÁRÓBA
 -2.25
 3 CM VASTAG JÁRHATÓ ÜVEGFÖDÉM
 PONTMEGFOGÁSSAL RÖGIŰVE

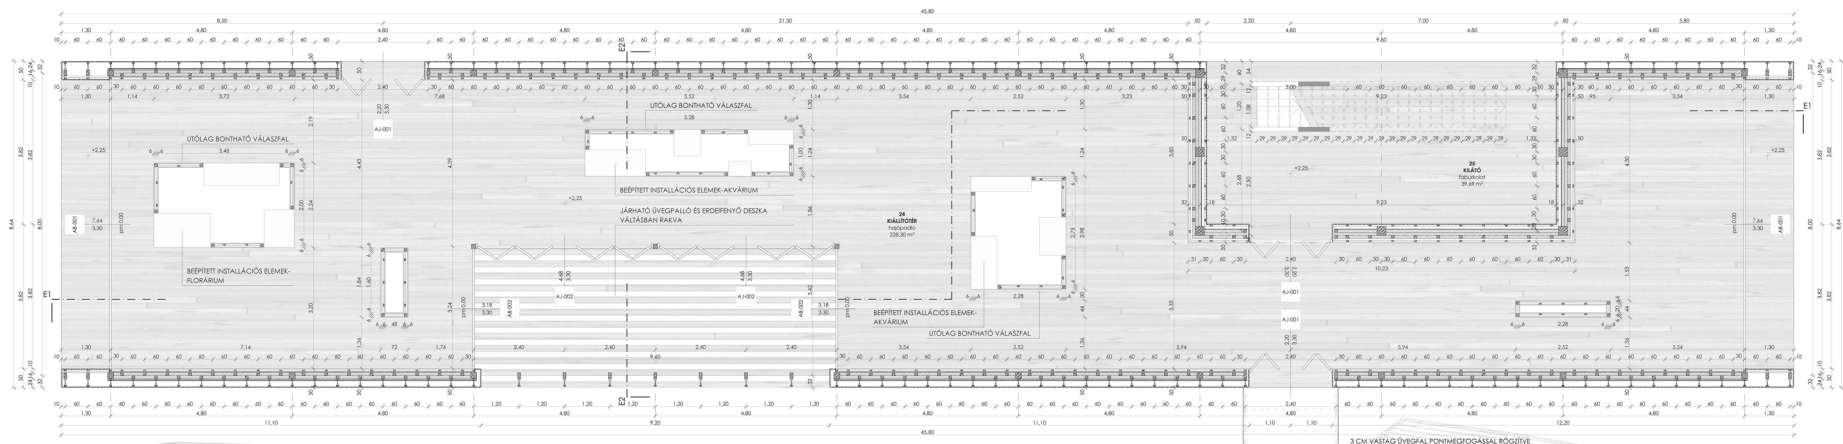