


Déli Homlokzat M 1: 250

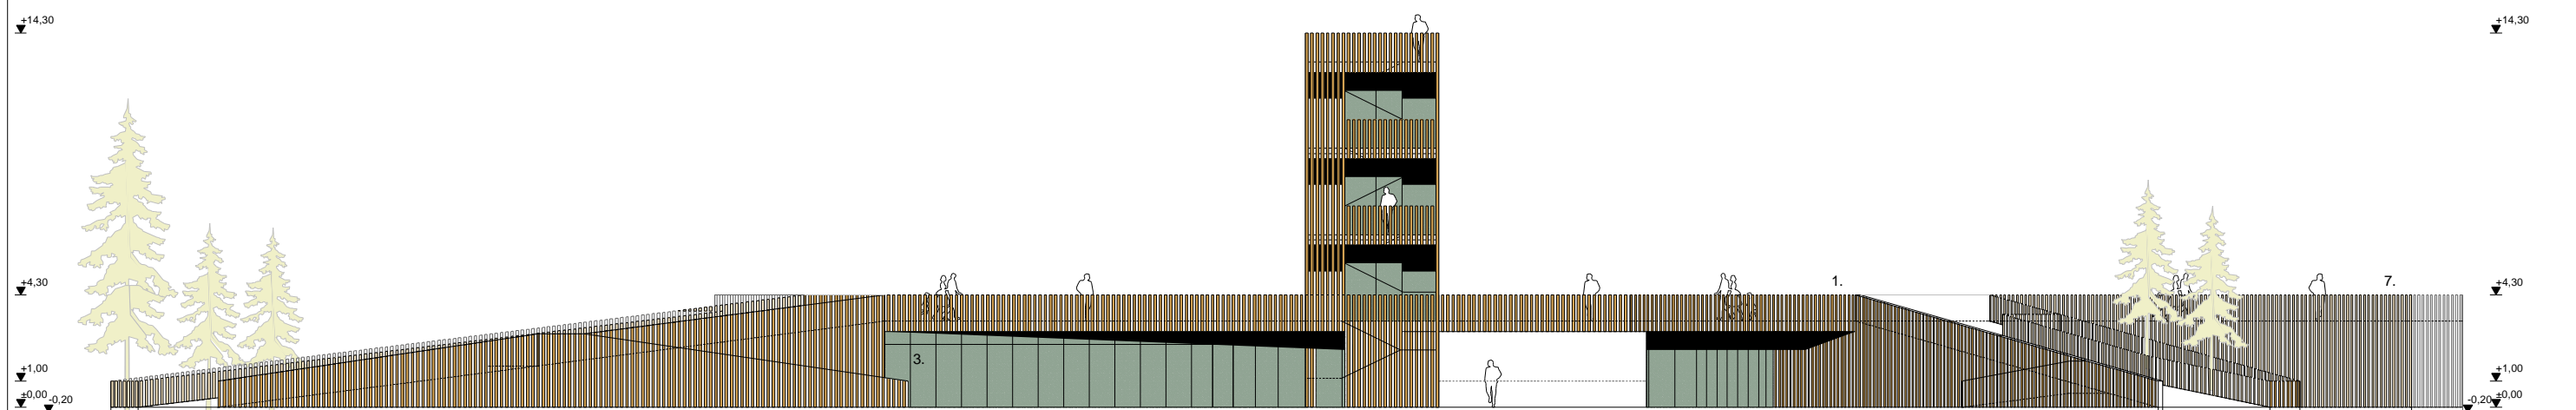

Északi Homlokzat M 1: 250

- Homlokzatképzés:
1. fa palló homlokzatburkolat
 2. fa pallókból alul-felül sínen csúszó kihajtható árnyékoló lamella
 3. faszervezetű függönyfal
 4. faburkolat hőszigetelt szakipari falon
 5. fa ajtó
 6. üvegre szitált felirat
 7. fa palló járható tető mellvédje
 8. fa palló kerítés