




déli homlokzat

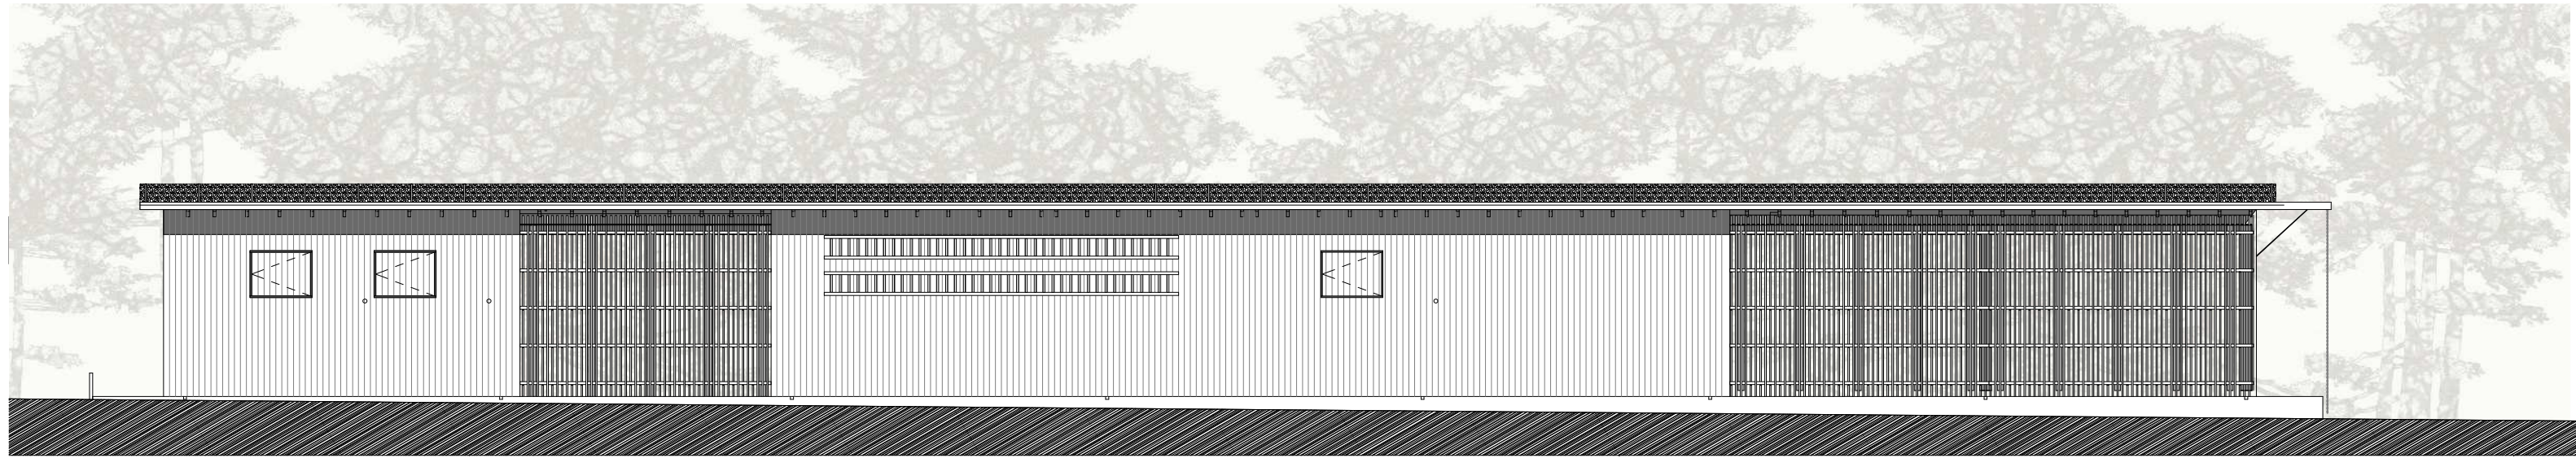

északi homlokzat

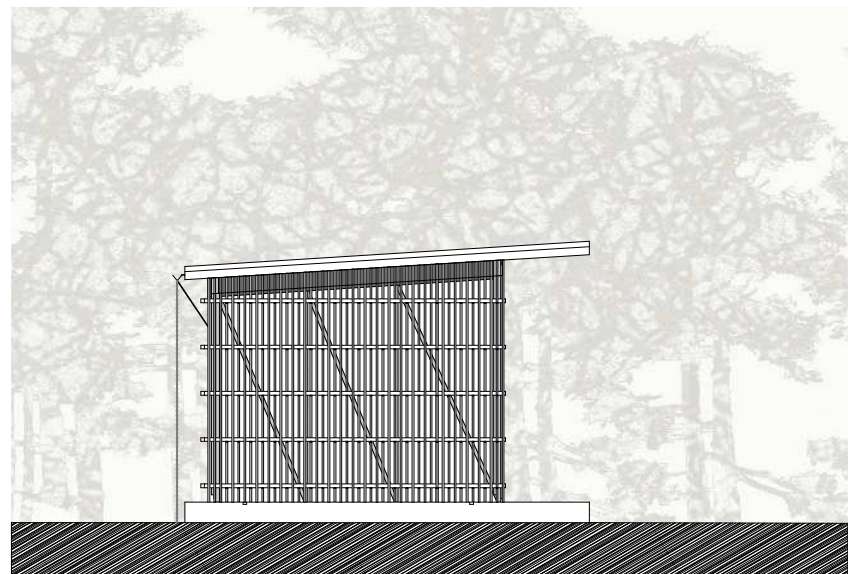

nyugati homlokzat

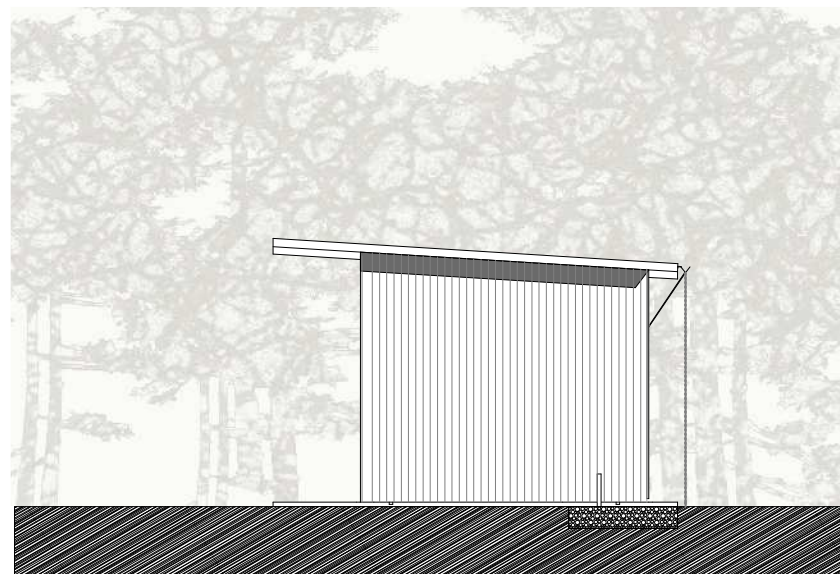

keleti homlokzat