

**r1 külső fal**

50/200  
24 mm  
1 rfg  
30 mm  
40 mm  
24 mm

borovi fenyő pallóváz szintelen gombaörlővel felületkezelve lenolajjal felületkezelést deszkaburkolat légzáró és párafékező PE fólia, átfedéseknél felülfolytonosan illesztve gyári lélegző PE fóliával felületkasírozott nem éghető ásványi szálak készletgyapot hőszigetelés, 5/10 pallók közé drótozva átszellőztetett légrés deszka homlokzatsburkolat natúr gombaörlővel felületkezelve, 2,4/4,8 párnafákhoz szögegve

**r3 külső rács**

50/200  
50/100  
24/100  
24/48

borovi fenyő pallóváz szintelen gombaörlővel felületkezelve függőleges tartóelem pallóváz síkjában vízszintes tartóelem 50 cm-enként a függőlegeshez szögegve függőleges lécezés a vízszintes tartókhoz szögegve, homlokzatsburkolattal azonos módon felületkezelve

**r5 mosdó belső fala szerkezet nélkül**

3 mm  
20 mm  
3 mm

műgyanta felületkezelés szálerősített cement burkolóelem, pallókhoz szögegve műgyanta felületkezelés

**r7 mosdó padló**

3 mm  
20 mm  
50/ 50  
1 rfg  
100 mm  
1 rfg  
150 mm  
50 mm  
350 mm

műgyanta felületkezelés szálerősített cement burkolólap fenyő alátét lécezés légzáró és párafékező PE fólia, átfedéseknél felülfolytonosan illesztve gyári lélegző PE fóliával felületkasírozott nem éghető ásványi szálak készletgyapot hőszigetelés, 5/10 pallók közé fektetve öntapadó modifikált bitumenes vastaglemez talajnedvesség elleni szigetelés, 3 mm vasbeton lemez kavicsterítés földvisszatöltés termelt talaj

**r9 hőszigetelt tér feletti tető**

30 mm  
2 rfg  
24/ 10  
50 mm  
1 rfg  
100 mm  
1 rfg  
24 mm  
50/200

leterhelés kavics terítés, ún. "Szent László pénzé" helyi nummulitesz öntapadós modifikált bitumenes vastaglemez csapadékvíz elleni szigetelés, 10 cm átlapolással ragasztva szorosan szegelt deszka aljzat átszellőztetett légrés légzáró és párafékező PE fólia, átfedéseknél felülfolytonosan illesztve gyári lélegző PE fóliával felületkasírozott nem éghető ásványi szálak készletgyapot hőszigetelés, 5/10 pallók közé drótozva légzáró és párafékező PE fólia, átfedéseknél felülfolytonosan illesztve lenolajjal beeresztett deszkaburkolás borovi fenyő gerendázat szintelen gombaörlővel felületkezelve

**r2 mosdó külső fala**

3 mm  
20 mm  
50/200  
24 mm  
1 rfg  
30 mm  
40 mm  
24 mm

műgyanta felületkezelés szálerősített cement burkolóelem, pallókhoz szögegve borovi fenyő pallóváz szintelen gombaörlővel felületkezelve lenolajjal felületkezelést deszkaburkolat légzáró és párafékező PE fólia, átfedéseknél felülfolytonosan illesztve gyári lélegző PE fóliával felületkasírozott nem éghető ásványi szálak készletgyapot hőszigetelés, 5/10 pallók közé drótozva átszellőztetett légrés deszka homlokzatsburkolat natúr gombaörlővel felületkezelve, 2,4/4,8 párnafákhoz szögegve

**r4 mosdó belső fala szerkezeti falnál**

3 mm  
20 mm  
50/200  
20 mm  
3 mm

műgyanta felületkezelés szálerősített cement burkolóelem, pallókhoz szögegve borovi fenyő pallóváz szintelen gombaörlővel felületkezelve szálerősített cement burkolóelem, pallókhoz szögegve műgyanta felületkezelés

**r6 padló**

30 mm  
50/ 50  
1 rfg  
100 mm  
1 rfg  
150 mm  
50 mm  
350 mm

nűfédéres deszkaburkolás lenolajjal beeresztve, teljes felületén szögegve fenyő alátét lécezés légzáró és párafékező PE fólia, átfedéseknél felülfolytonosan illesztve gyári lélegző PE fóliával felületkasírozott nem éghető ásványi szálak készletgyapot hőszigetelés, 5/10 pallók közé fektetve öntapadó modifikált bitumenes vastaglemez talajnedvesség elleni szigetelés, 3 mm vasbeton lemez kavicsterítés földvisszatöltés termelt talaj

**r8 külső padló**


180  
150 mm  
50 mm  
350 mm

kavicsbeton vasbeton lemez kavicsterítés földvisszatöltés termelt talaj

**r10 szigeteltelen tér feletti tető**

30 mm  
2 rfg  
24/ 10  
50 mm  
24 mm  
50/200

leterhelés kavics terítés, ún. "Szent László pénzé" helyi nummulitesz öntapadós modifikált bitumenes vastaglemez csapadékvíz elleni szigetelés, 10 cm átlapolással ragasztva szorosan szegelt deszka aljzat 50/50 fenyő lécezés, az épület szélein besűrítve lenolajjal beeresztett deszkaburkolás borovi fenyő gerendázat szintelen gombaörlővel felületkezelve

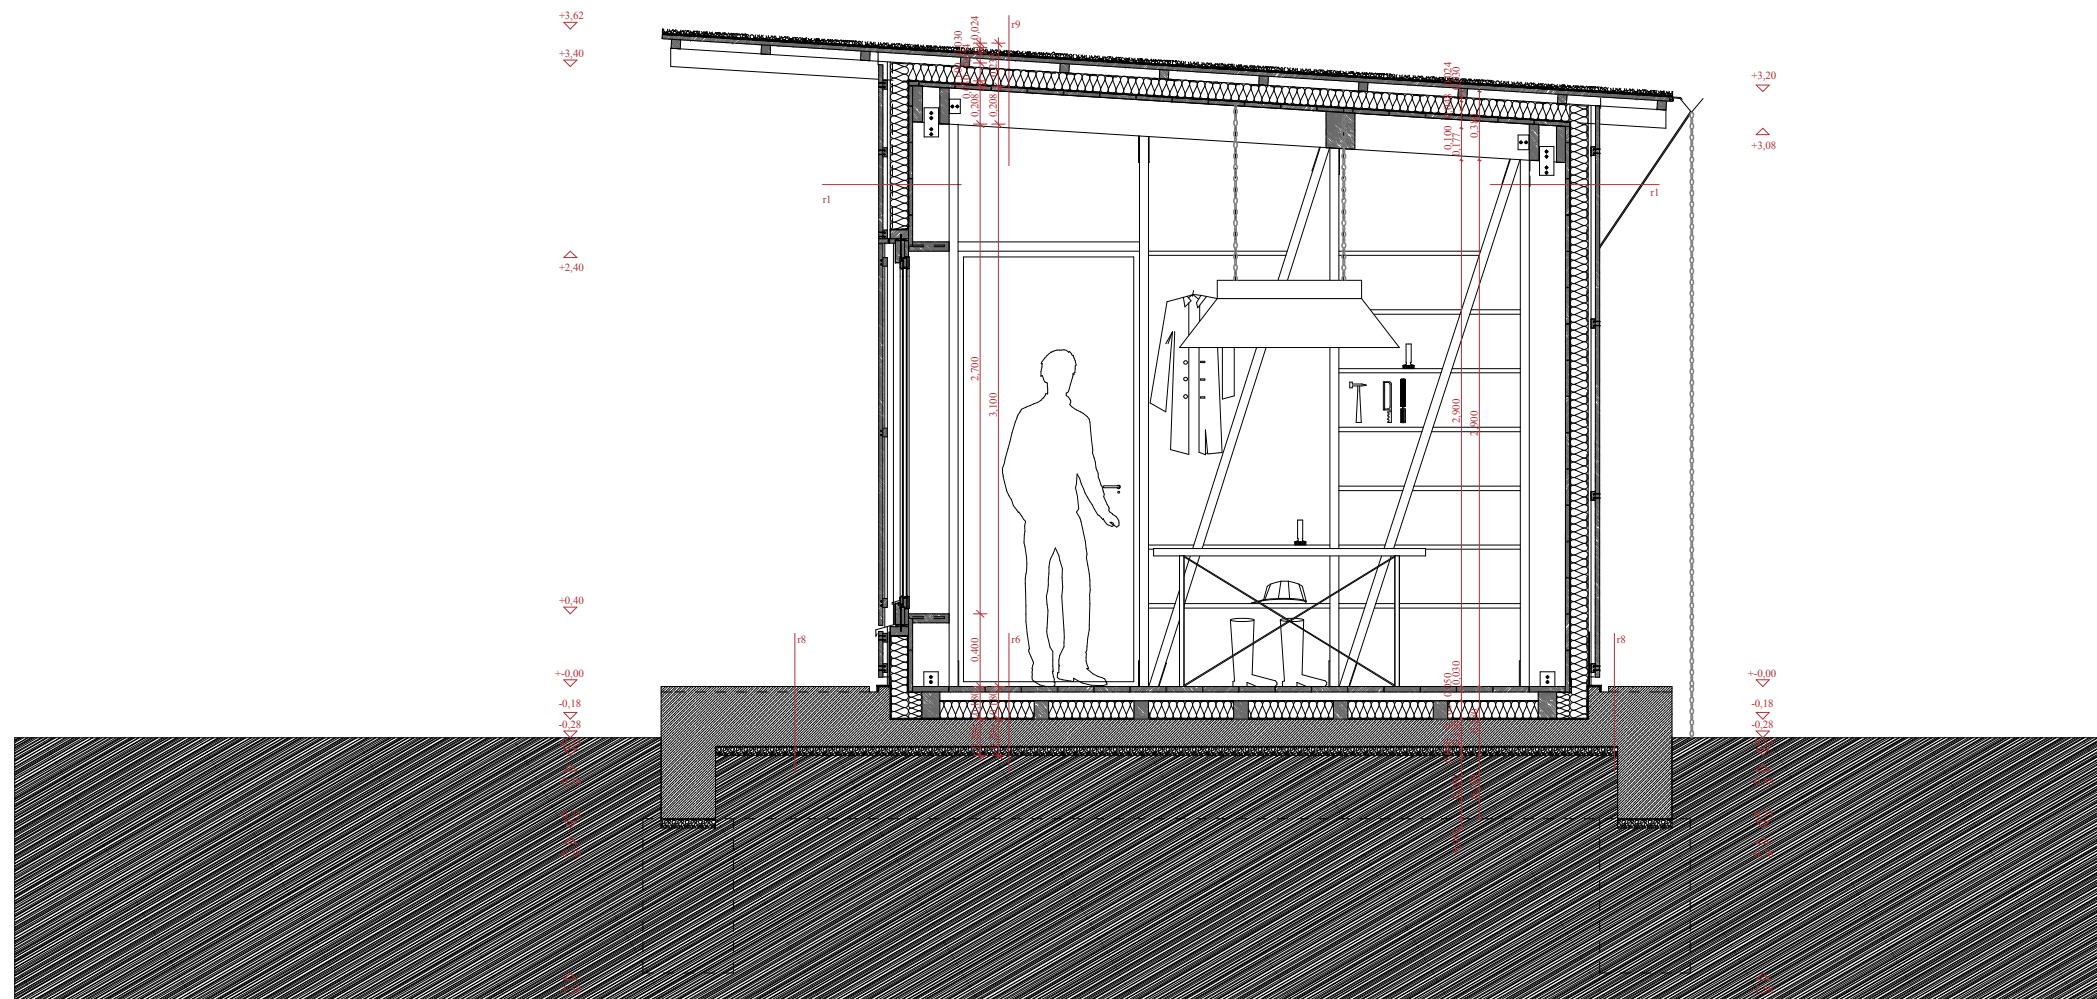

b-b