


látározóbeton kapuépítmény rozsdamentes acél kültéri ajtókat épület közötti átjáró látározóbeton homlokzat

régi épület téglahomlokzat

szinterezett táblás fémlemez burkolat

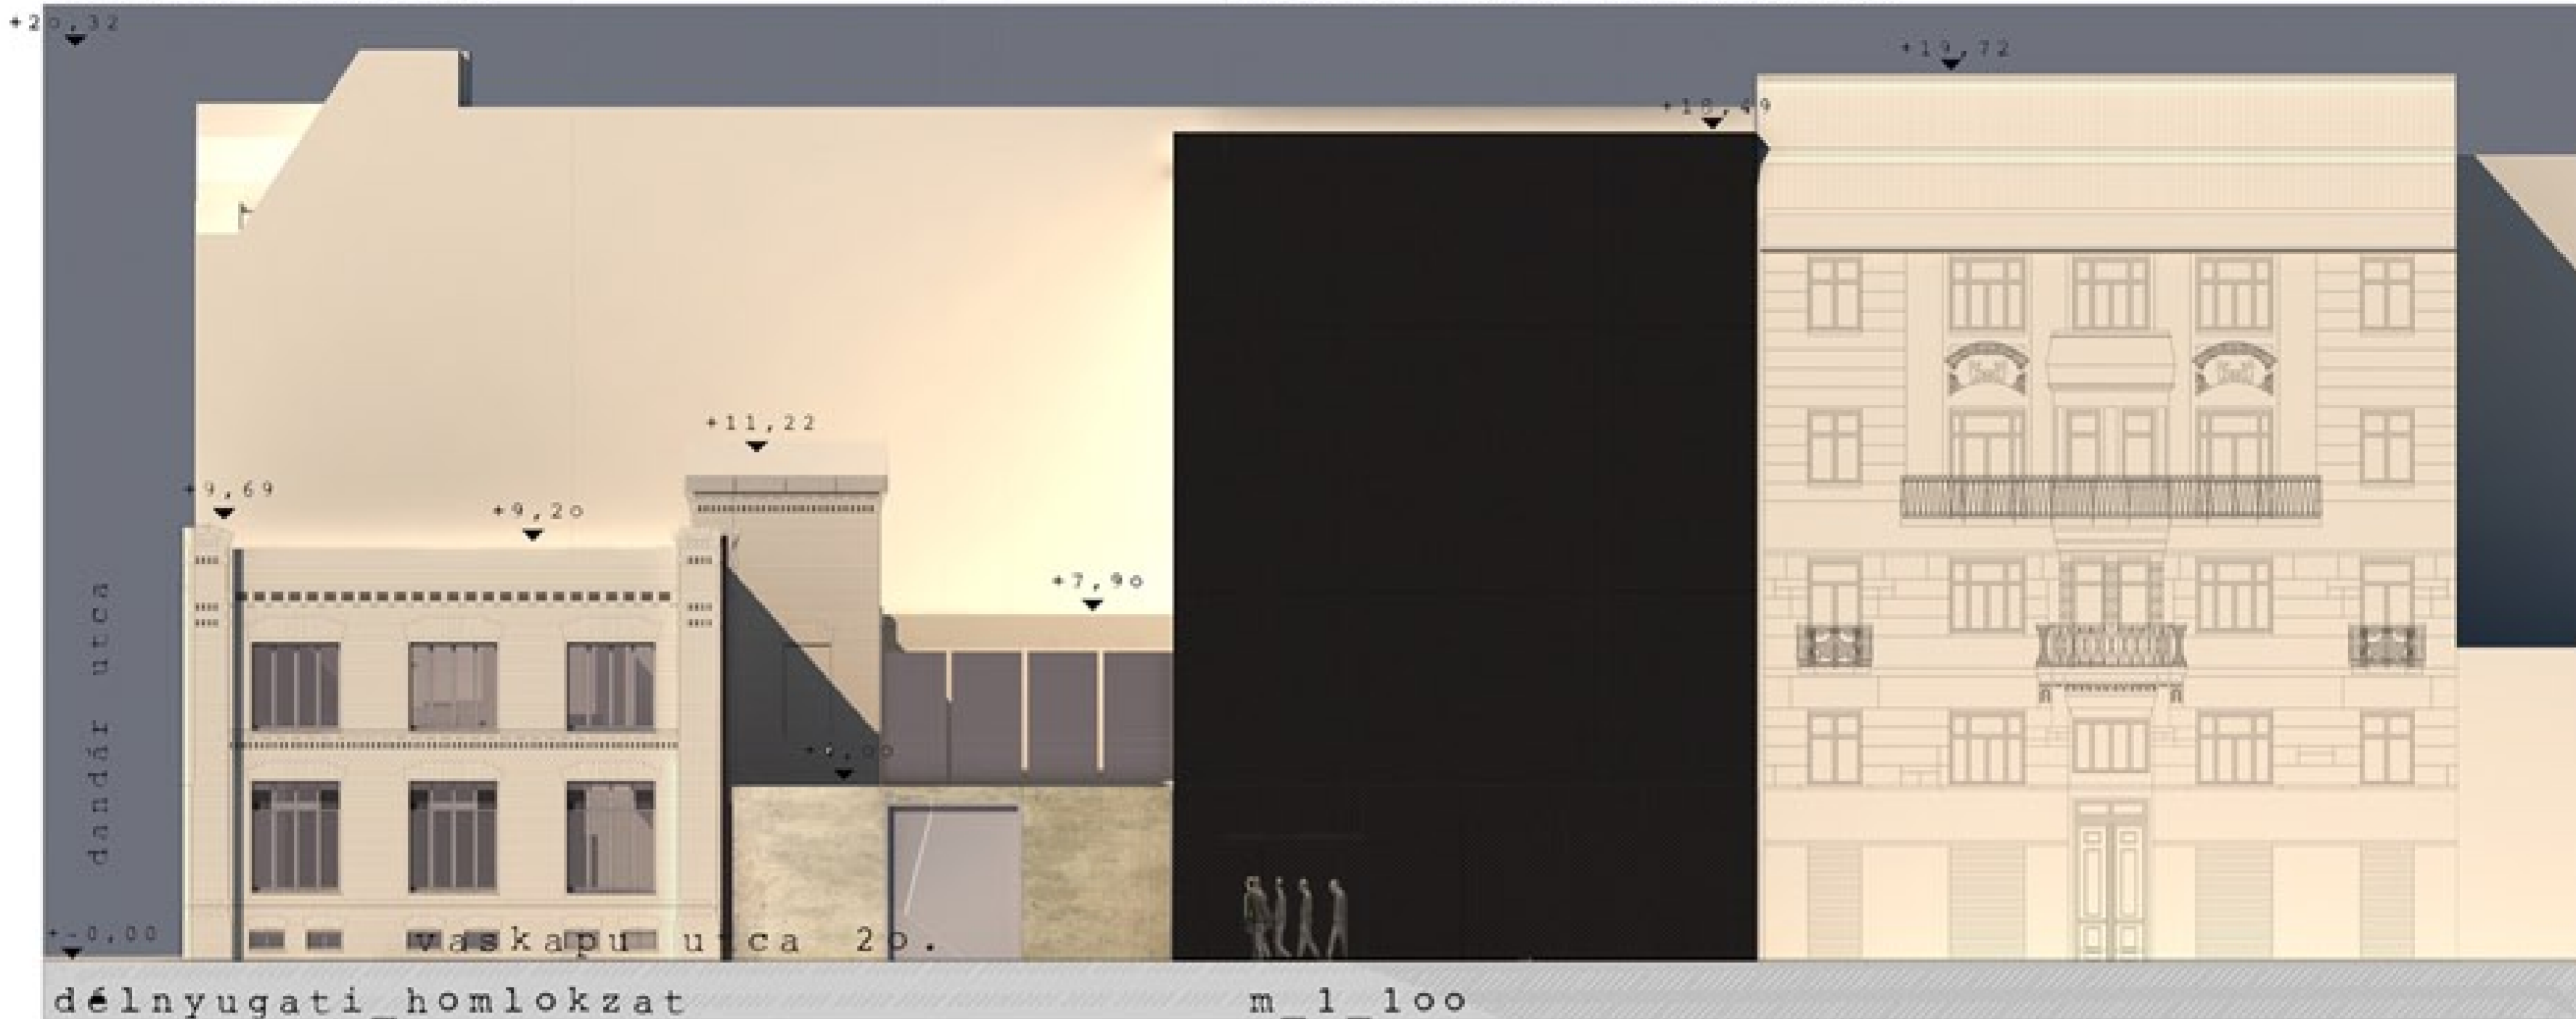


délnyugati_homlokzat

m_1_100

szinterezett táblás fémlemez burkolat

régi épület téglahomlokzat

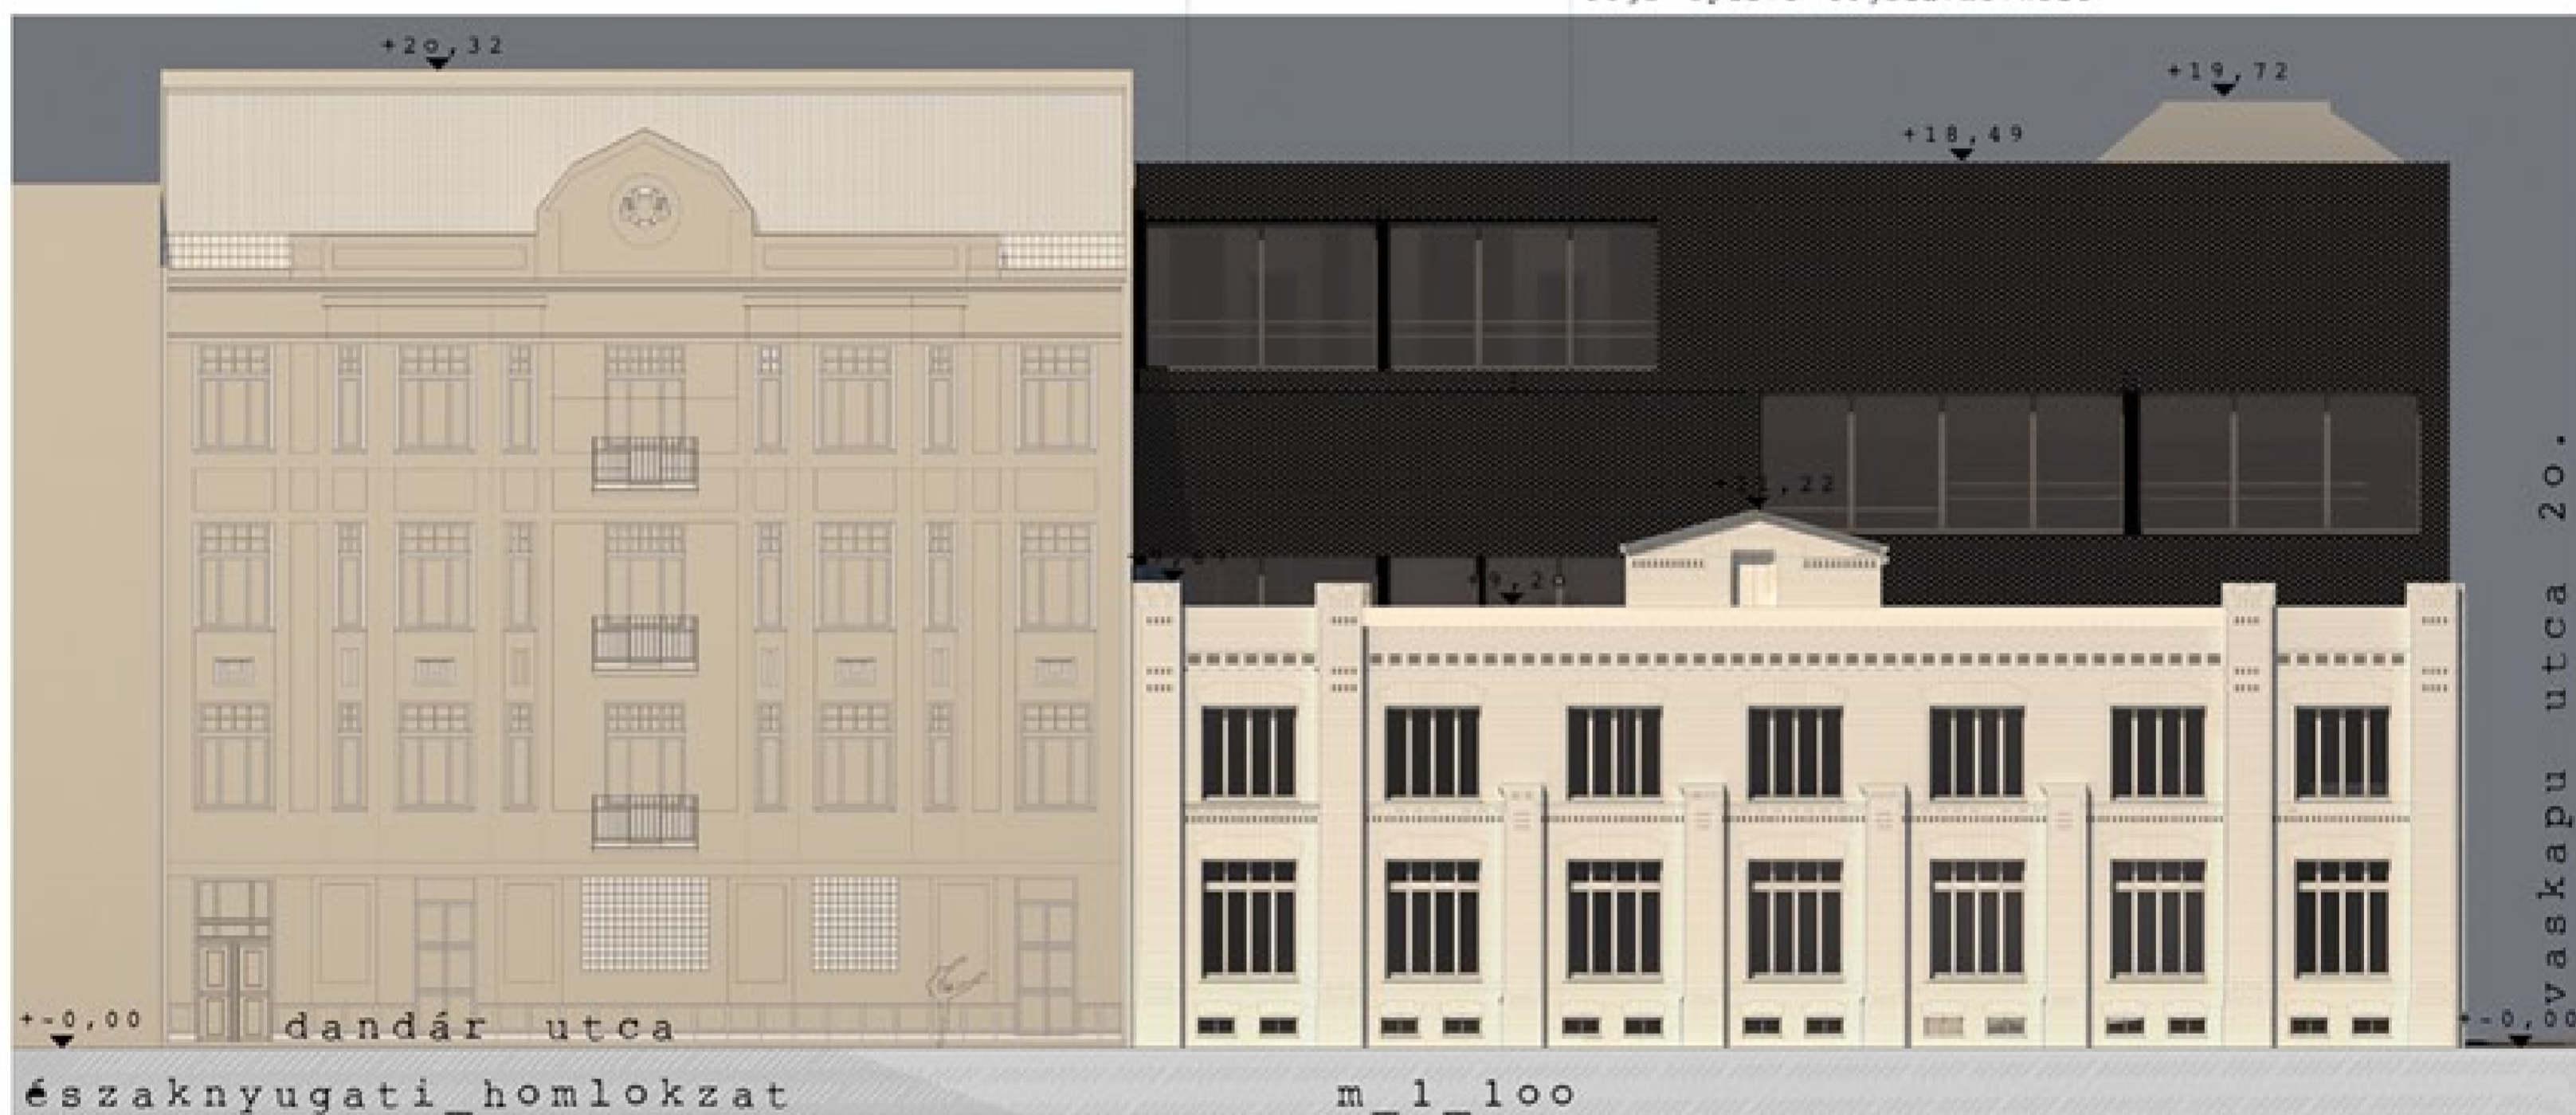

északnyugati_homlokzat

m_1_100

blendehomlokzat szinterezett táblás fémlemez burkolat



északnyugati_homlokzat

m_1_100

2010. évi... tan. IX. ü. o. szám. Budapest, Vaskapu utca 20. A magyar kortárs téneművészeti központ és iskola.

Kovács Péter

Kovács Péter