



lakó funkció - ipari terület    magastető - lapostető    zárt sorú - szabadon álló

környezet idegen megjelenés



városidegen funkció

értékes terület, használható terek

ismeretlen ismerős

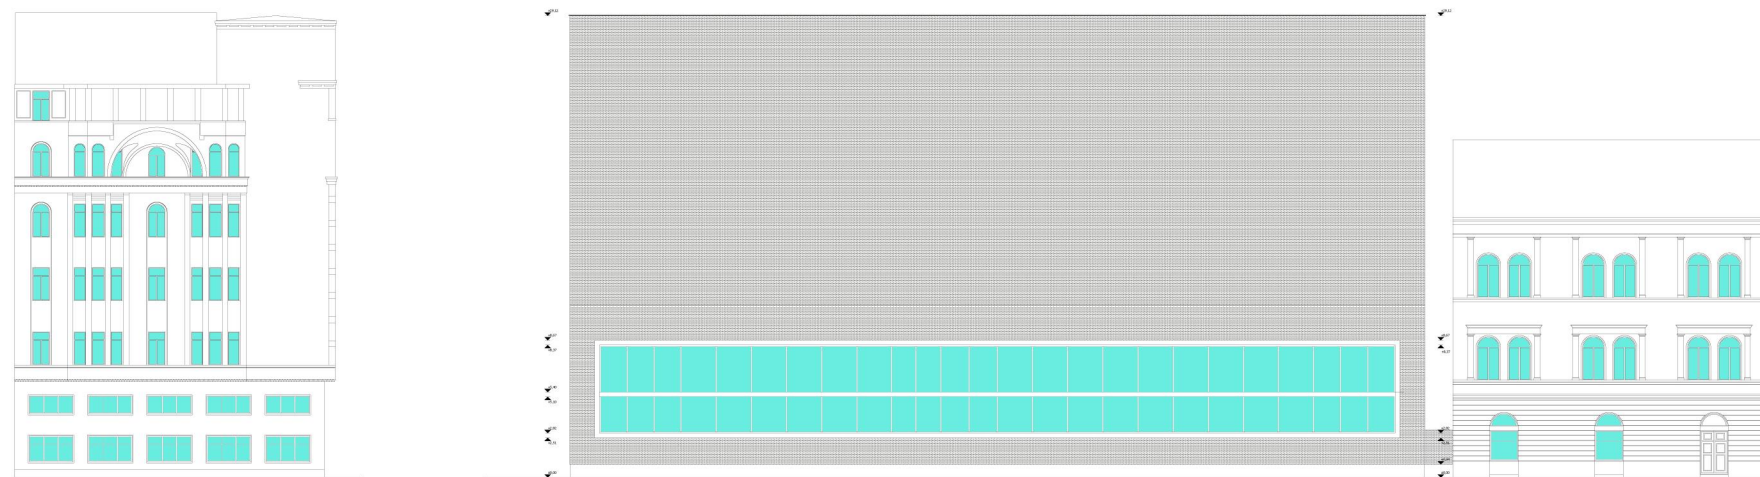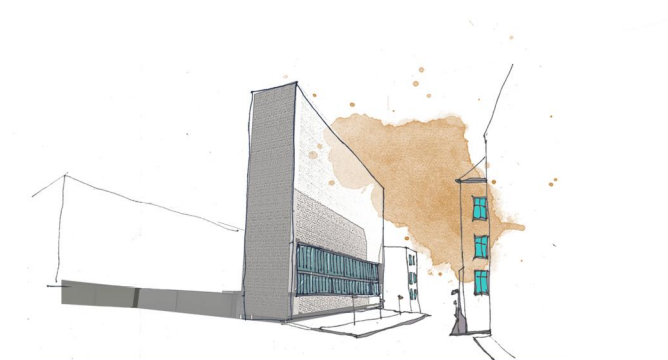

elhagyott óriás    számítógép vezérelte rendszer    elmaradott technológia    120 kv 10 kv trafók

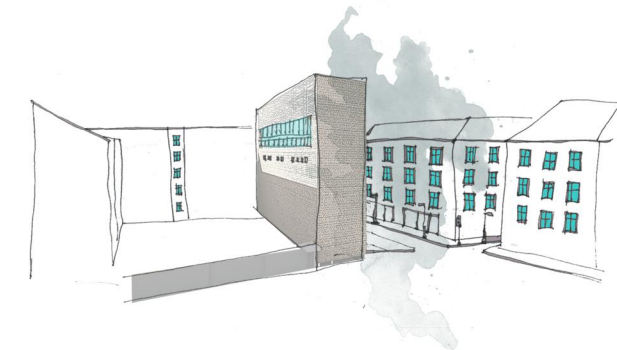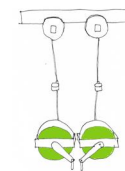


vasbeton váz

sűrűbordás födém

kehelyalap

hosszú főtartós rendszer

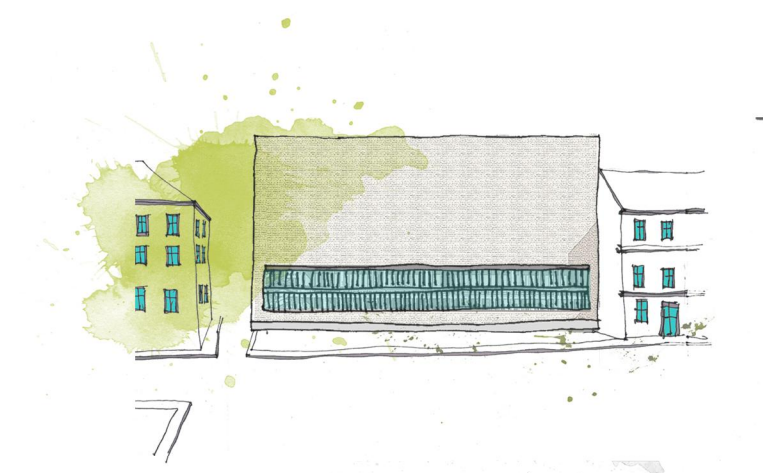

<b>E-O1</b>	meglévő épület		
	<b>formatur</b>	Bp. Rumbach S. utca 5.	
	Vízkelety Rita	DIPLOMATERV 2011	