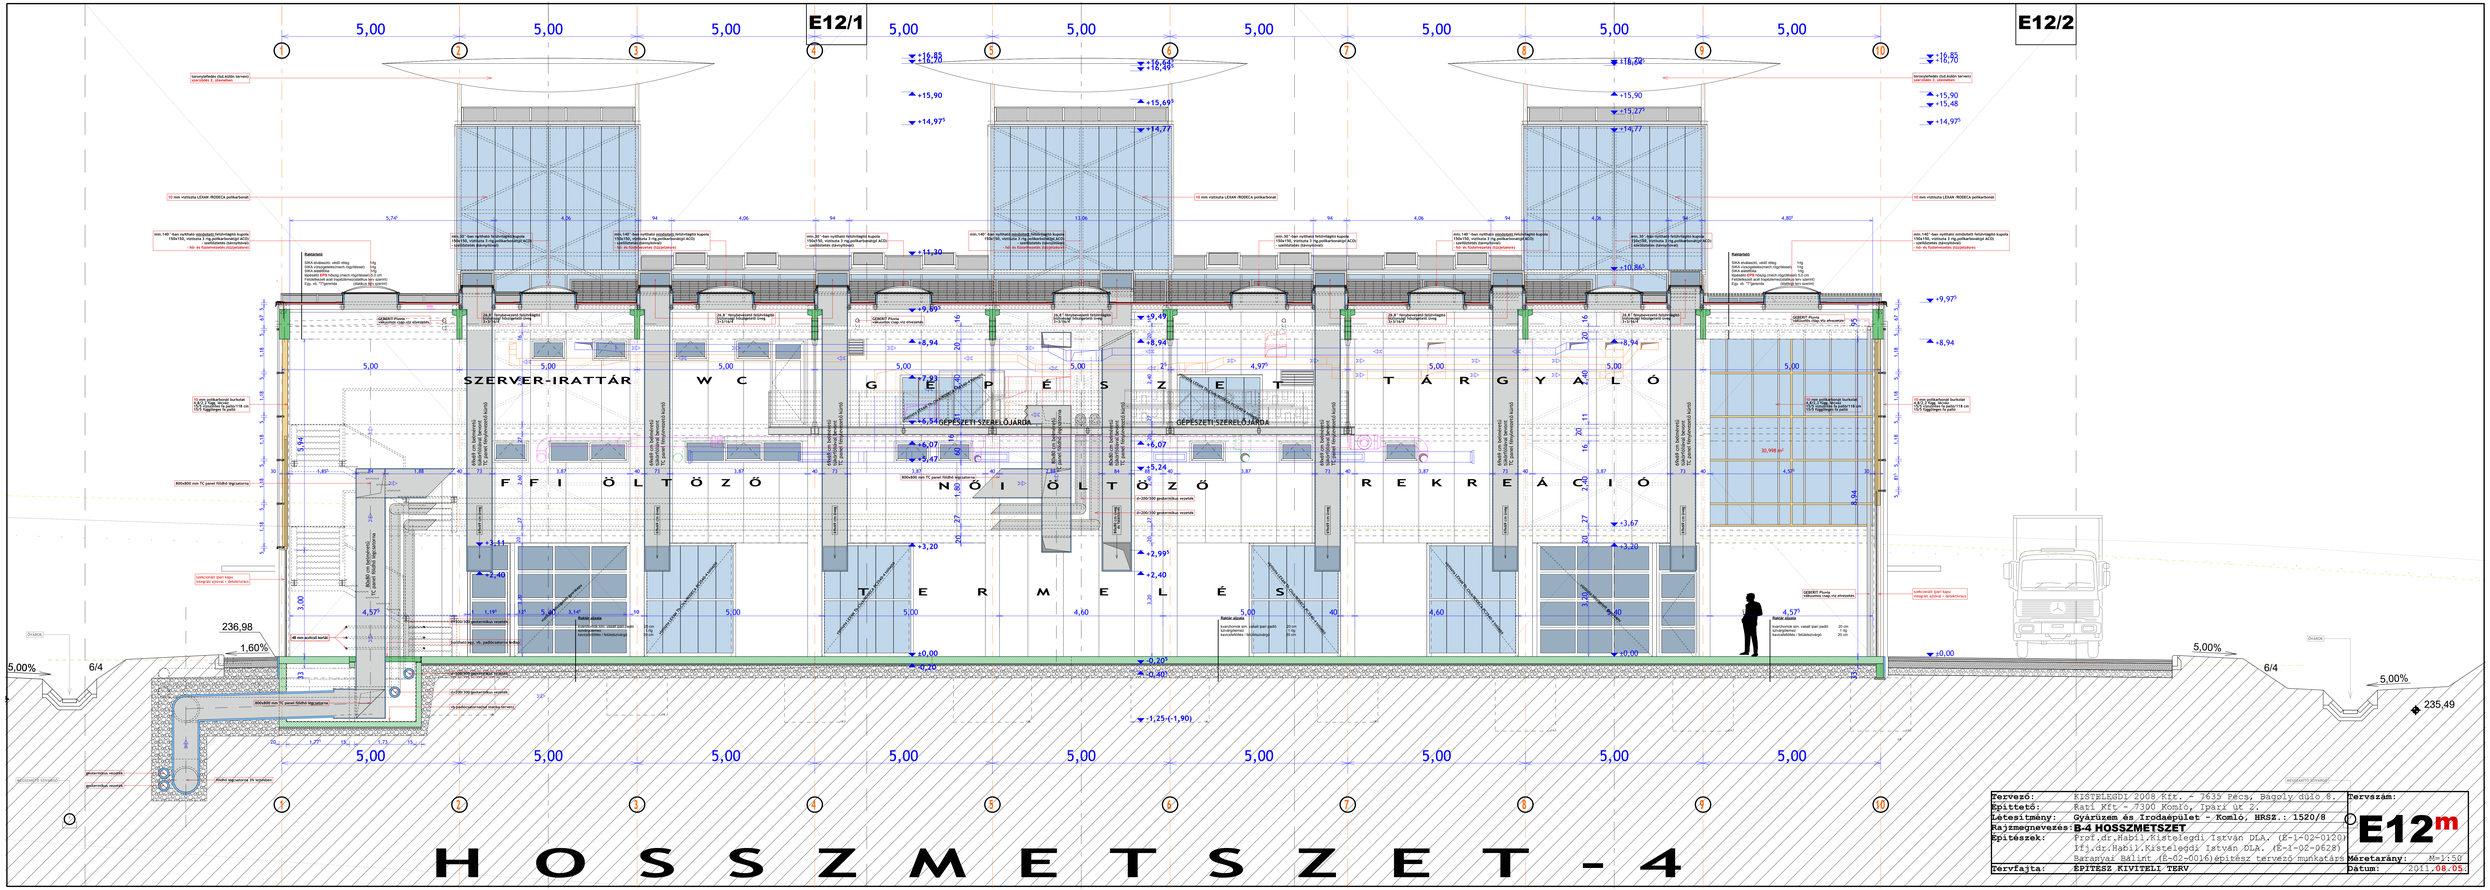

Tervező:	KISTELEGDI 2008 Kft. - 7635 Pécs, Bagoly dűlő 8.	Tervszám:	E12m
Építtető:	Ratí Kft - 7300 Komló, Ipari út 2.		
Létesítmény:	Gyárüzem és Irodaépület - Komló, HRSZ.: 1520/8		
Rajzmegnevezés:	B-4 HOSSZMETSZET		
Építészek:	Prof.dr.Habil.Kistelegdi István DLA. (É-1-02-0120) Ifj.dr.Habil.Kistelegdi István DLA. (É-1-02-0628) Batanyai Bálint (É-02-0016)építész tervező munkatárs	Méretarány:	M=1:50
Tervfajta:	ÉPÍTÉSZ KIVITELI TERV	Dátum:	2011.08.05.