II. EMELET

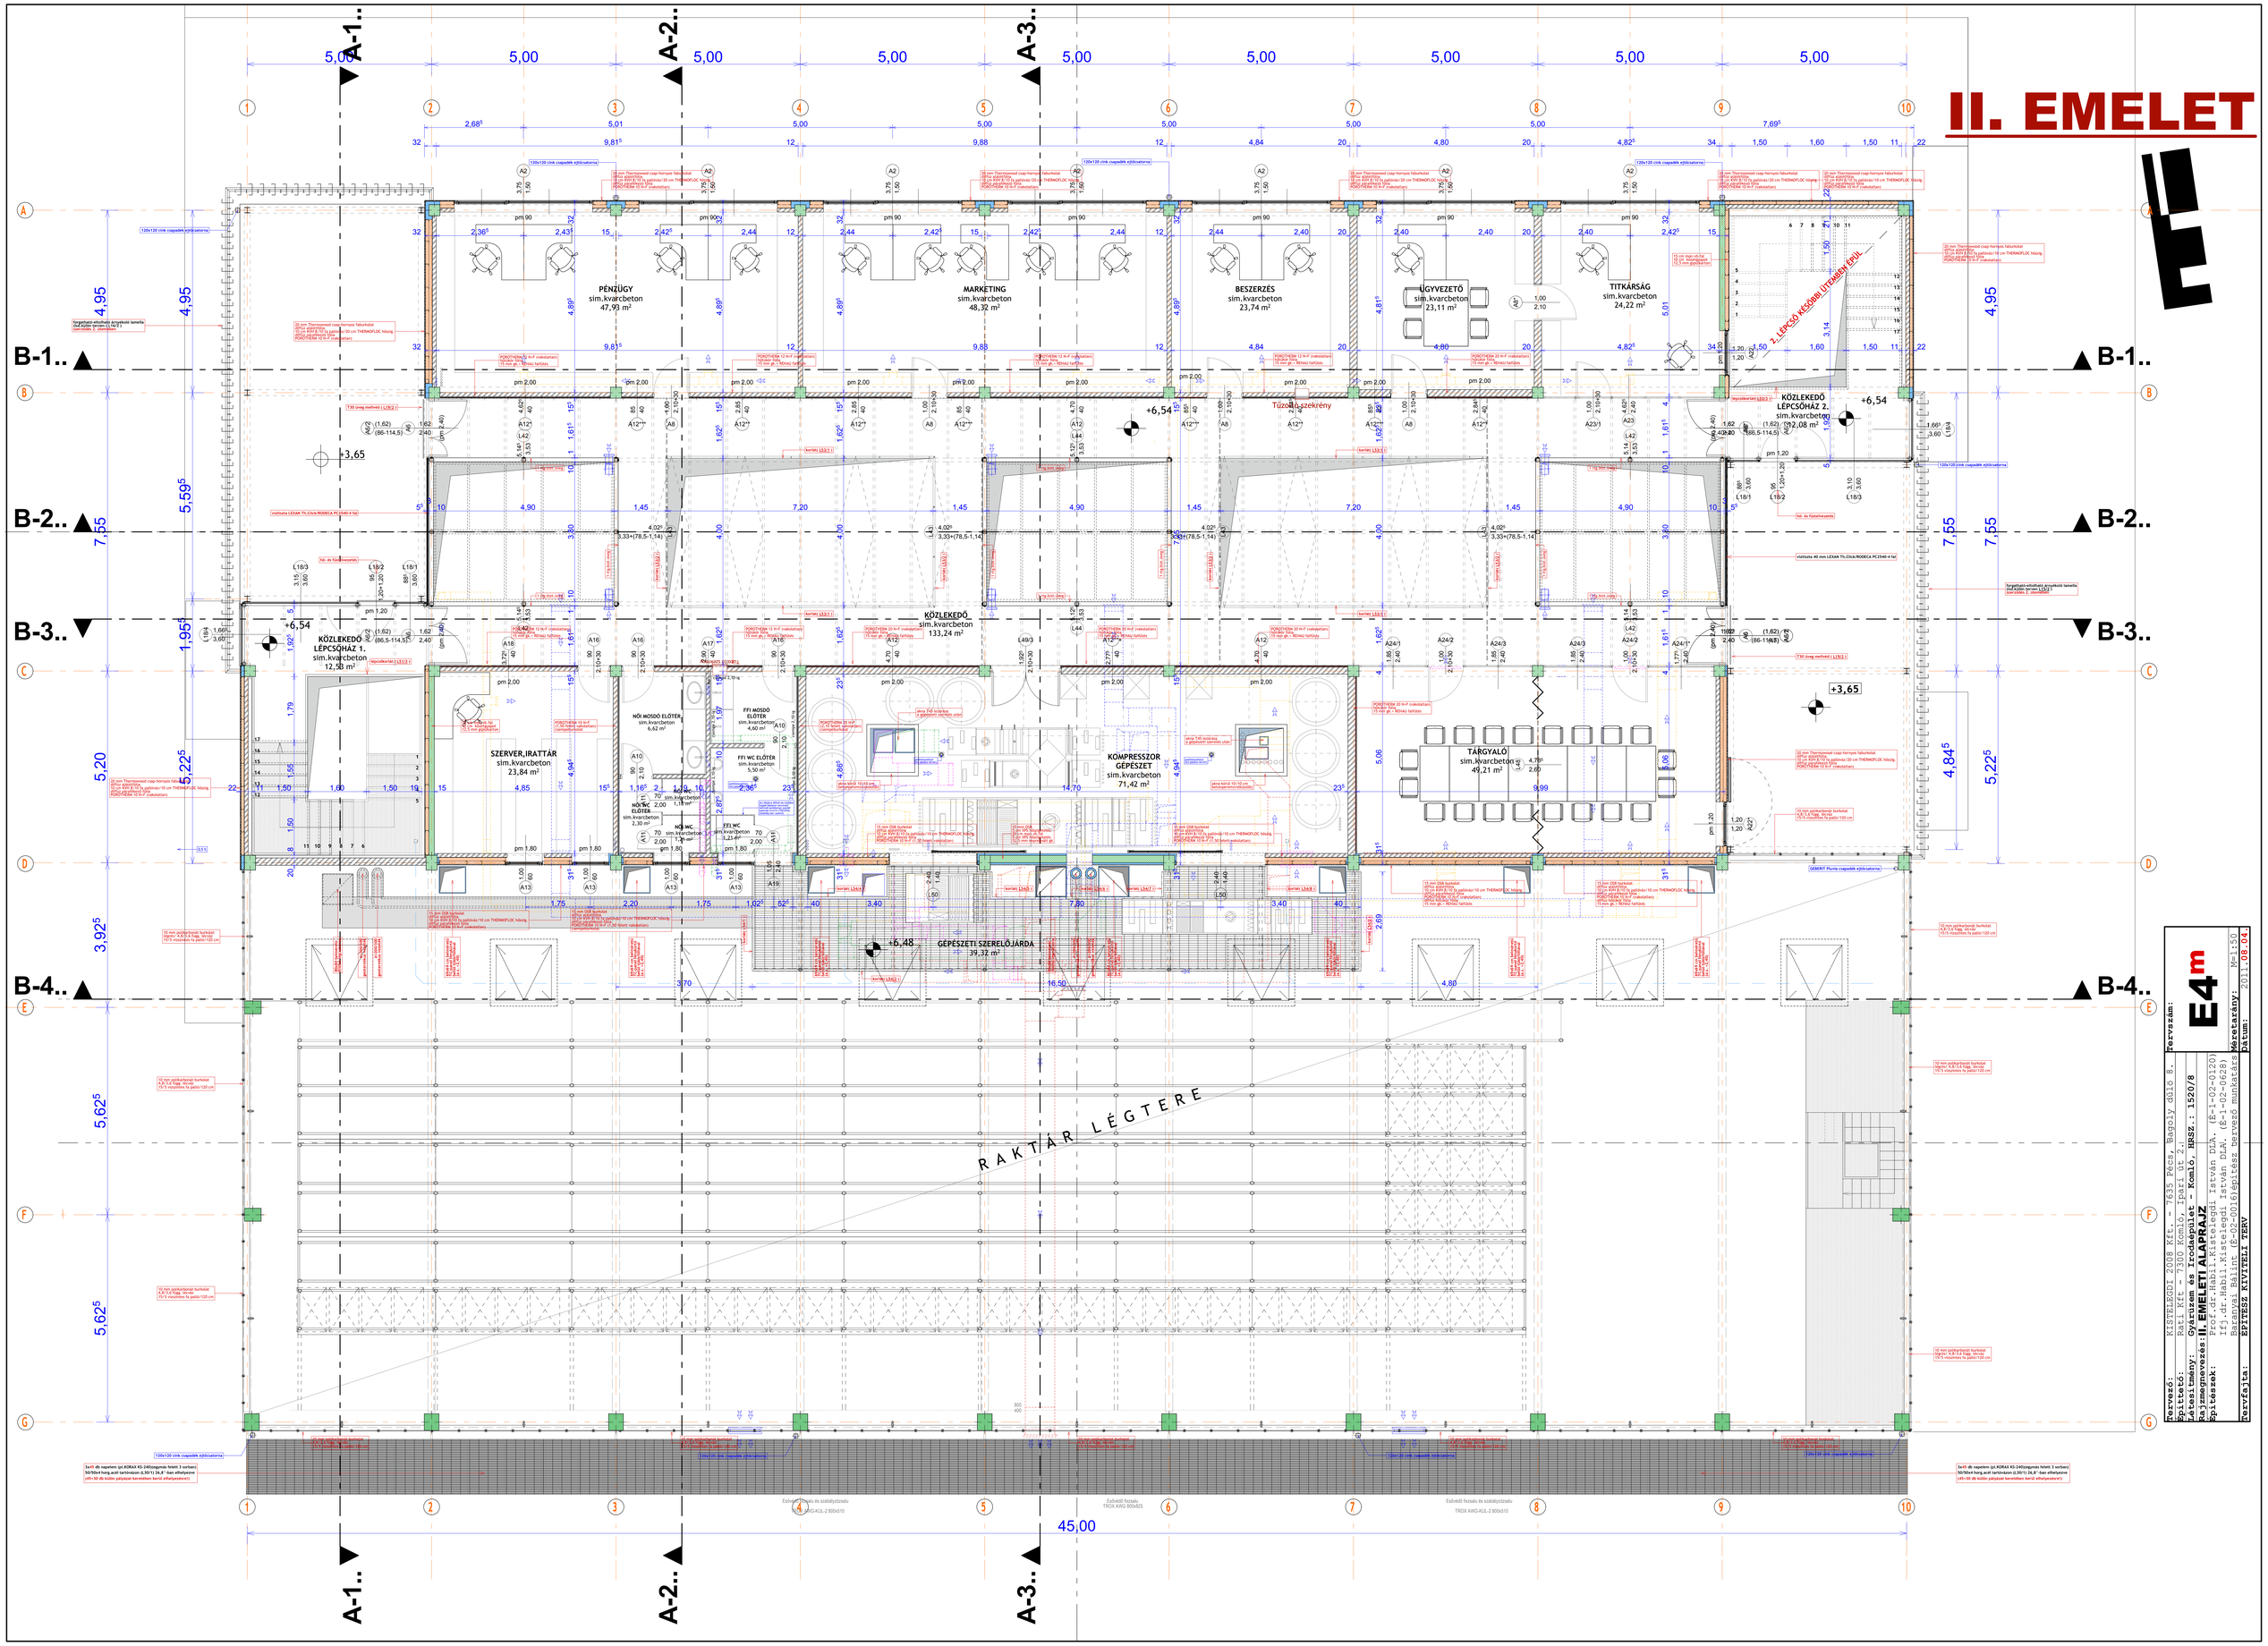
PÉNZÜGY
sim.kvarcbeton
47,93 m²
MARKETING
sim.kvarcbeton
48,32 m²
BESZERZÉS
sim.kvarcbeton
23,74 m²
ÜGYVEZETŐ
sim.kvarcbeton
23,11 m²
TITKÁRSÁG
sim.kvarcbeton
24,22 m²
KÖZLEKEDŐ LÉPCSŐHÁZ 2.
sim.kvarcbeton
12,08 m²
KÖZLEKEDŐ LÉPCSŐHÁZ 1.
sim.kvarcbeton
12,58 m²
KÖZLEKEDŐ
sim.kvarcbeton
133,24 m²
SZERVER,IRATTÁR
sim.kvarcbeton
23,84 m²
NŐI MOSDÓ ELŐTÉR
sim.kvarcbeton
6,62 m²
FFI MOSDÓ ELŐTÉR
sim.kvarcbeton
4,60 m²
FFI WC ELŐTÉR
sim.kvarcbeton
5,50 m²
NŐI WC ELŐTÉR
sim.kvarcbeton
2,30 m²
NŐI WC
sim.kvarcbeton
1,25 m²
FFI WC
sim.kvarcbeton
1,25 m²
KÖMPRESSZOR GÉPESZET
sim.kvarcbeton
71,42 m²
TÁRGYALÓ
sim.kvarcbeton
49,21 m²
GÉPÉSZETI SZERELŐJÁRDA
19,32 m²
RAKTÁR LÉGTERE
Tűzoltó szekrény
2. LÉPCSŐ KÉSŐBBI ÜTEMBEN ÉPÜL
+6,54
+3,65
+6,48
A-1..
A-2..
A-3..
B-1..
B-2..
B-3..
B-4..
45,00
Tervező: KISTELEGDI 2008 Kft. - 7635 Pécs, Bagoly dűlő 8.
Építtető: Ratti Kft - 7300 Komló, Ipari Út 2.
Létesítmény: Gyárüzem és Irodaépület - Komló, HRSZ.: 1520/8
Rajzmegnevezés: II. EMELETI ALAPRAJZ
Épületrészek: ÉCS.ÉS TŰZJ.KÖZLEKEDŐ Istvánt Dsh. (É-1-02-0120)
TÁRGYALÓ Istvánt Dsh. (É-1-02-0121)
KÖZLEKEDŐK Istvánt Dsh. (É-1-02-0129)
Tervfajta: EPÍTÉSZ KIVITELI TERV
Tervszám: E4m
Méretarány: M=1:50
Dátum: 2011.08.04.
Baranyai Bálint (É-02-0016)építész tervező munkatársa