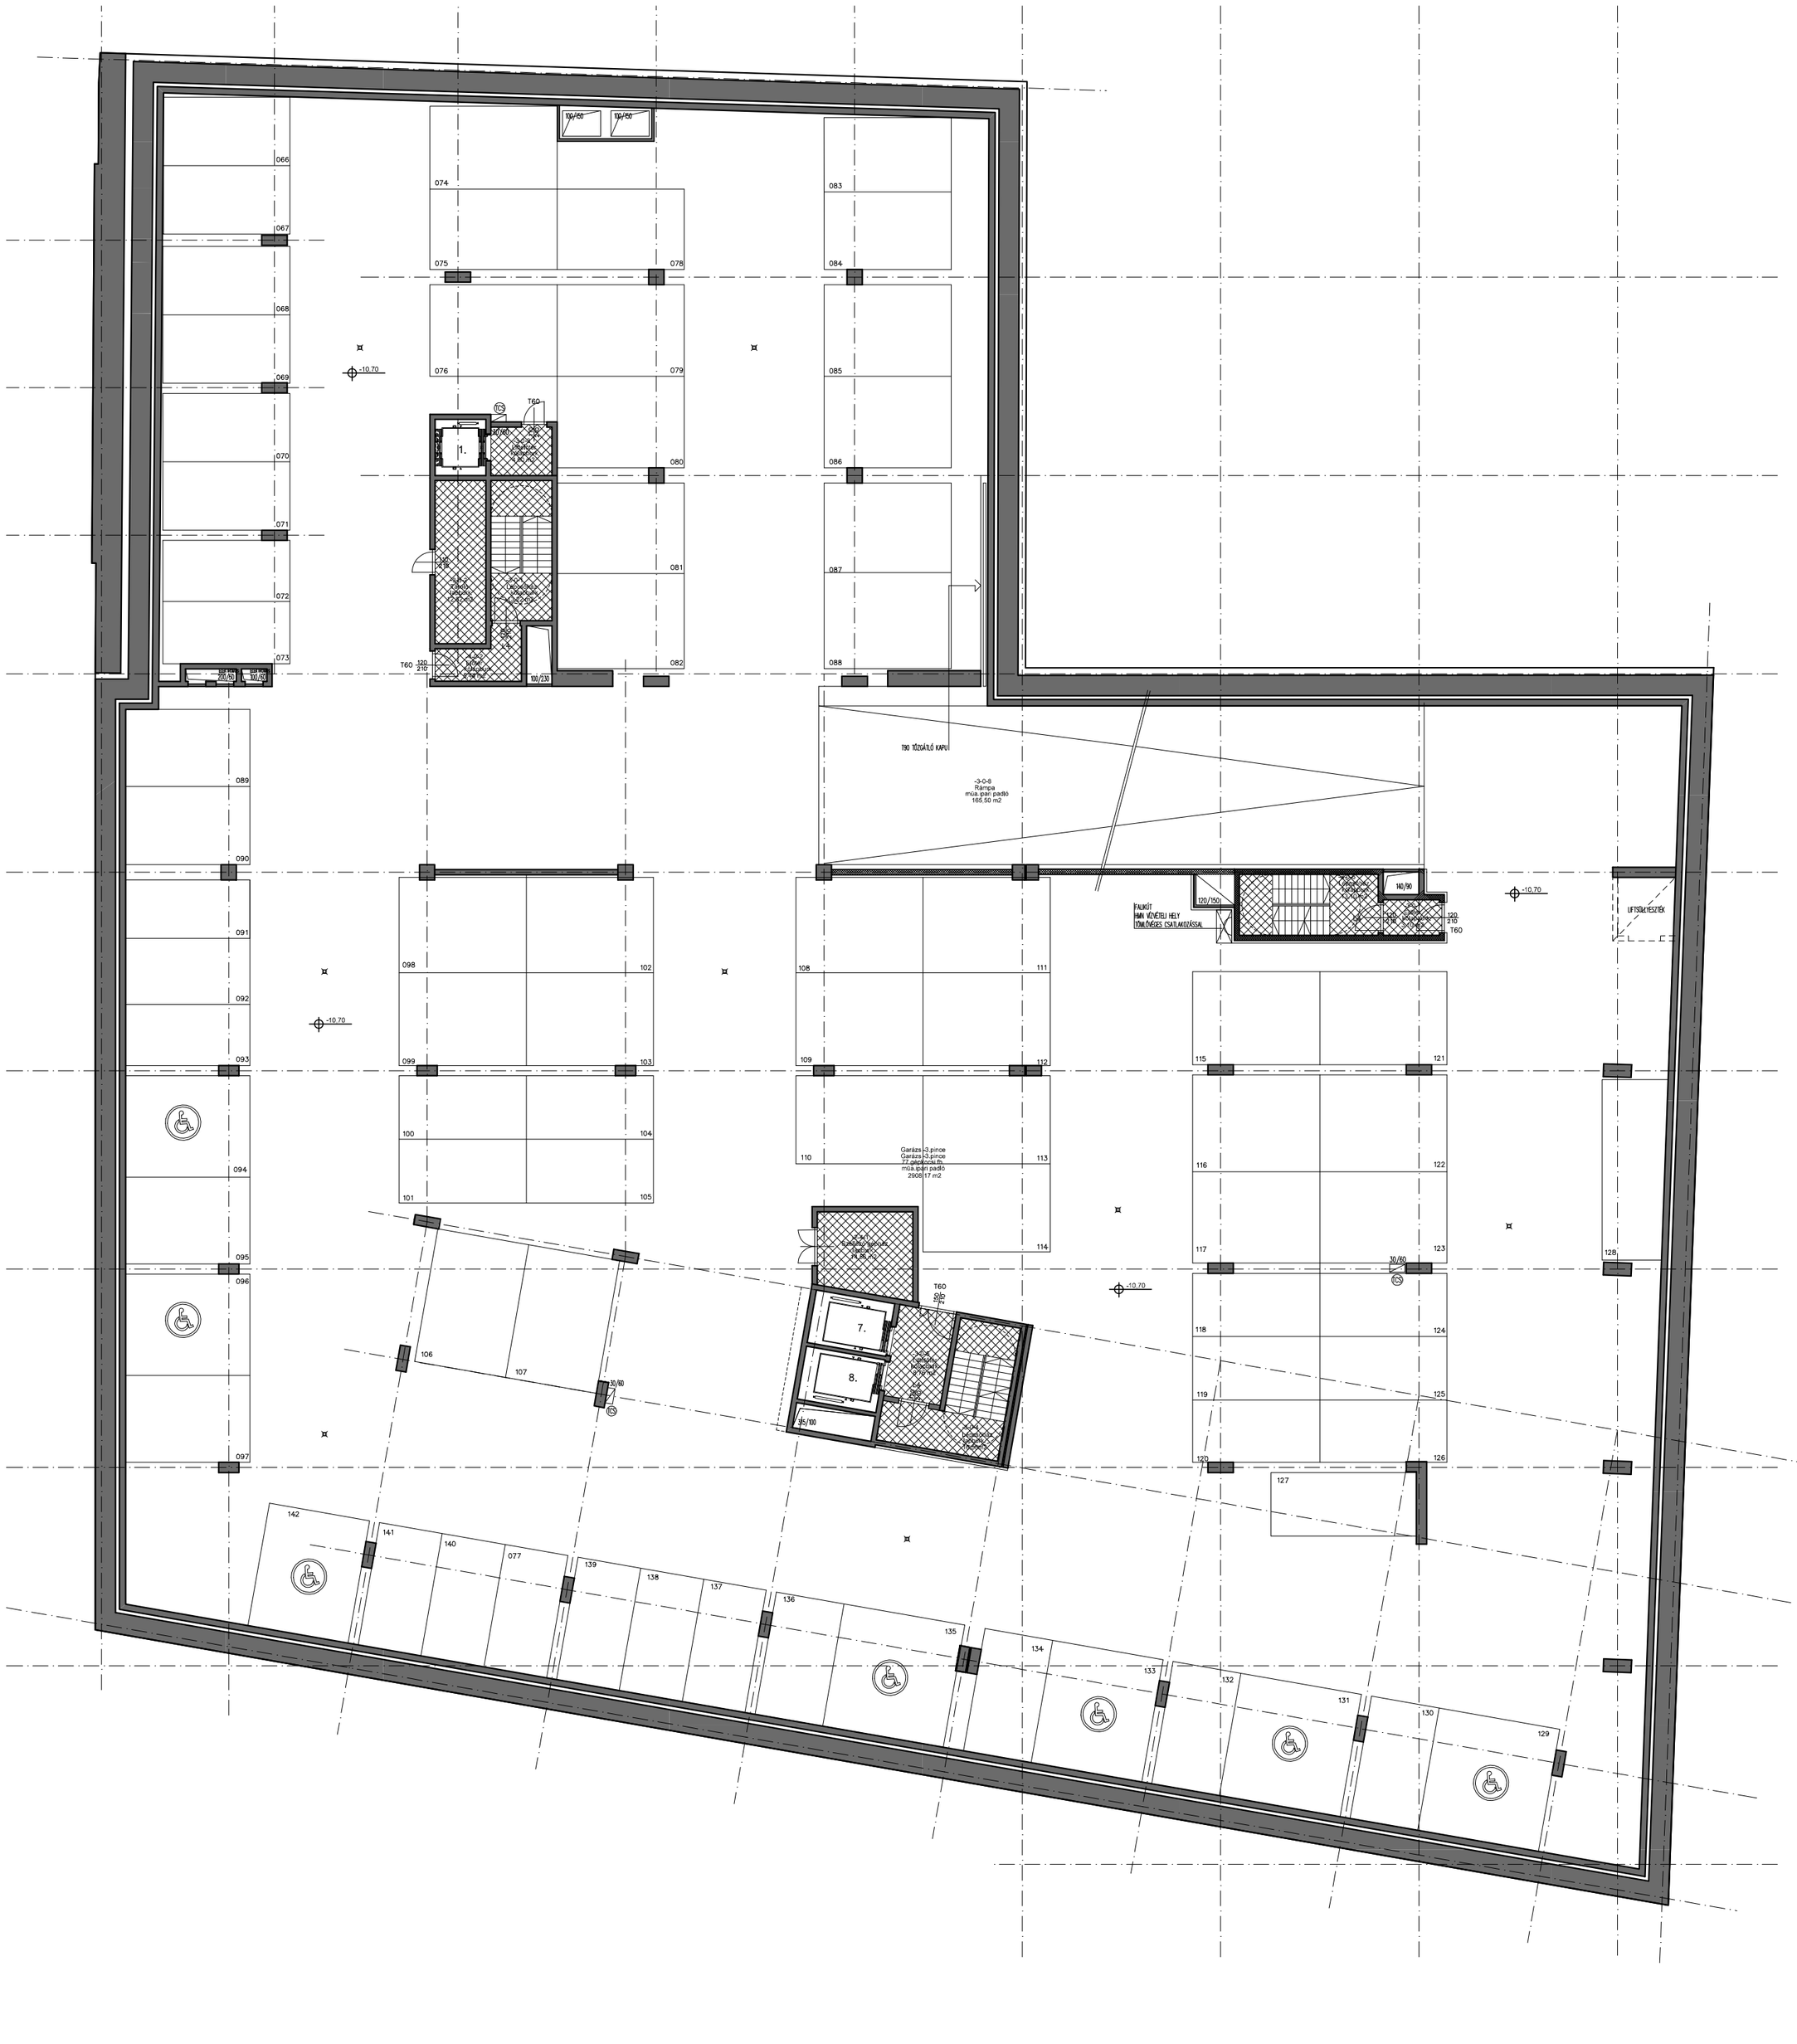
066
067
068
069
070
071
072
073
074
075
076
078
079
080
081
082
083
084
085
086
087
088
089
090
091
092
093
094
095
096
097
098
099
100
101
102
103
104
105
106
107
108
109
110
111
112
113
114
115
116
117
118
119
120
121
122
123
124
125
126
127
128
129
130
131
132
133
134
135
136
137
138
139
140
141
142
077
-10.70
T60
T90 TŰZGÁTLÓ KAPU
-3-0-8
Rámpa
műa.pari padló
165.50 m2
FALKÚT
HMN VÍZVÉTELI HELY
TÖMLŐVÉGES CSATLAKOZÁSSAL
LIFTSZÁLLÍTÓESZTÉK
Garázs -3.pince
Garázs -3.pince
77 gépkocsi fs.
műa.pari padló
2908.17 m2
1.
7.
8.
100/150
100/150
100/230
140/90
120/150
30/60
95/100