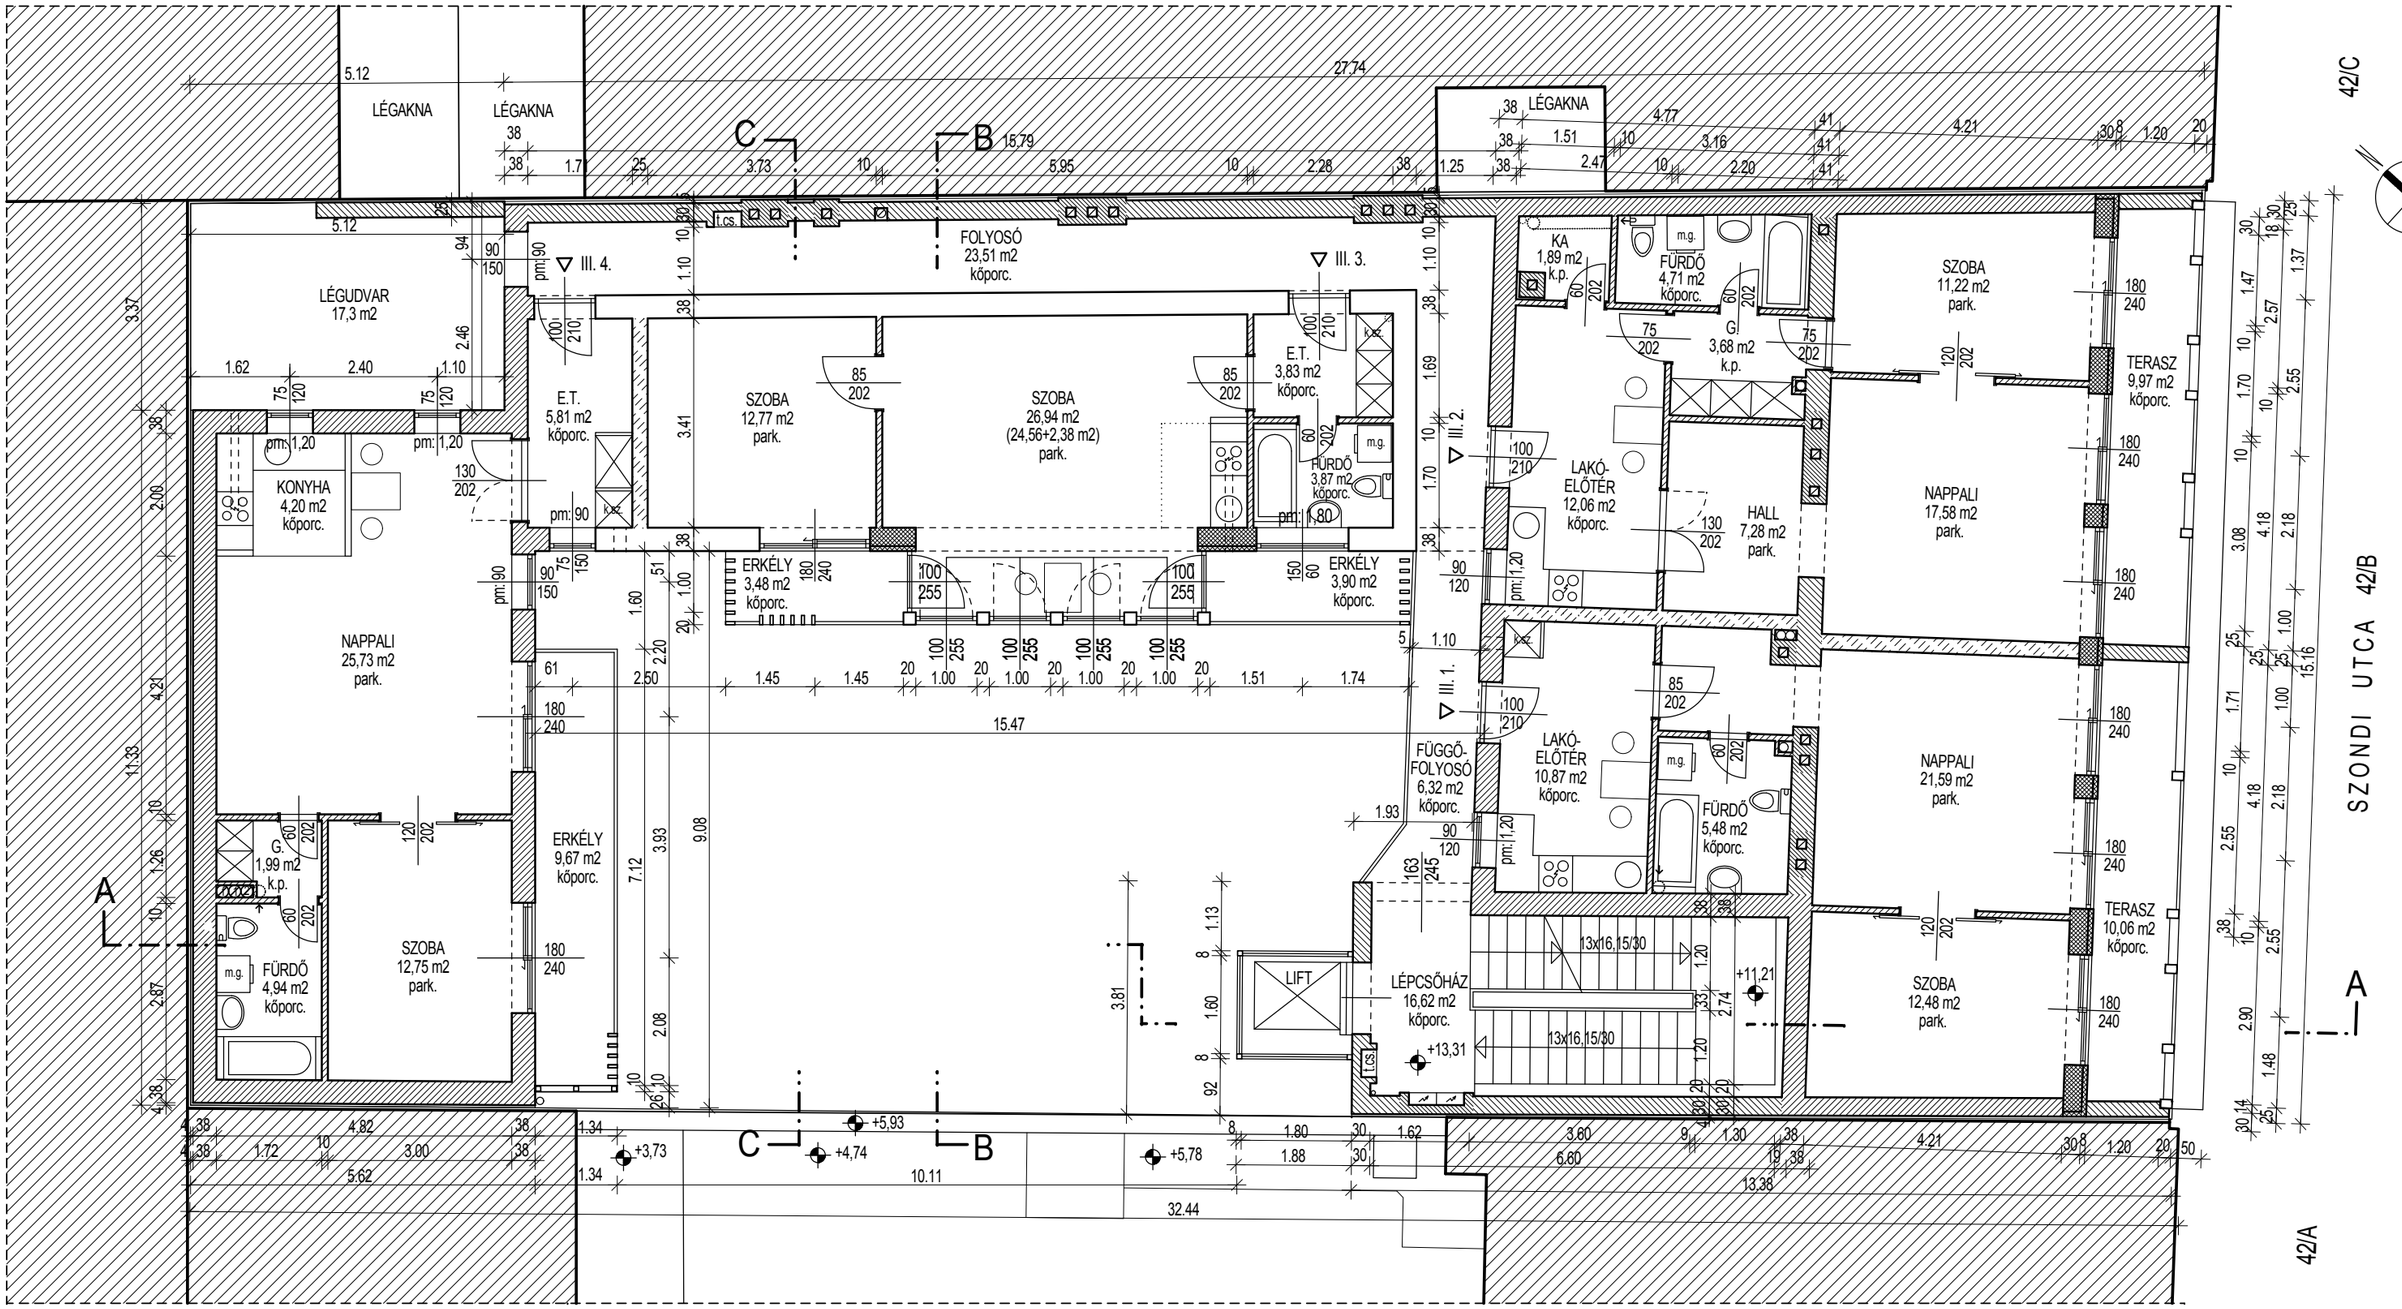

ANYAGJELÖLÉS:

- MEGLÉVŐ TÉGLAFAL
- VASBETON SZERKEZET
- ÚJ TÉGLAFAL
- ÚJ YTONG FAL
- ÚJ KM. TÉGLAFAL
- MÉSZHOMOK TÉGLAFAL

MEGJEGYZÉSEK:

- A ±0,00 SZINT A KAPUBEJÁRAT ELŐTTI JÁRDASZINT, AMELYNEK ABSZOLUT MAGASSÁGA 104,75 MBF
- A BELSŐ NYÍLÁSZÁRÓK TOKBELMÉRETTEL , A KÜLSŐ NYÍLÁSZÁRÓK ÉS A BEJÁRATI AJTÓK TOKKÜLMÉRETTEL KÓTÁZVA!

TERVEZETT 3. EMELETI ALAPRAJZ M=1:100

Jelen dokumentáció a STUDIO "R" Tervező Kft szellemi terméke, amely szerzői jogi oltalom alatt áll (1999. LXXVI. trv.), egyszeri felhasználásra készül, harmadik személy részére átadni csak a tervező nyilatkozata birtokában szabad.

STUDIO 'R' TERVEZŐ KFT
1064 BUDAPEST, RÓZSA U. 81-83. III. 316. TEL.: 312-9402; TEL/FAX: 302-3807; TEL.: 301-6793; 301-6794

rajzszám : E - 04

épület helye :	BP. VI. SZONDI UTCA 42/B HRSZ: 28577	2009. MÁJUS
terv tárgya :	EMELETRÁÉPÍTÉS TERVE	ENG. terv
rajz tárgya :	TERVEZETT 3. EMELETI ALAPRAJZ	M = 1:100

Ügyvezető Igazgató	Építész tervezők:		Statikus t.:	Ép. gépész t.:	Elektromos t.:
INCZE MÁRTA	INCZE MÁRTA KURAI GYULA		HALTENBERGER B.	SERLY TAMÁS	INCZE SÁNDOR