


DEVECSEK, AZ ISZAPKATASZTRÓFA SÚJTOTTÁ TERÜLET REHABILITÁCIÓJA KERETÉBEN KIALAKÍTÁSRA KERÜLŐ KÖZPARK ENGEDÉLYEZÉSI TERVE - 1. MELLÉKLET - ELŐZMÉNY ANYAGOK




KATASZTERI TÉRKÉP

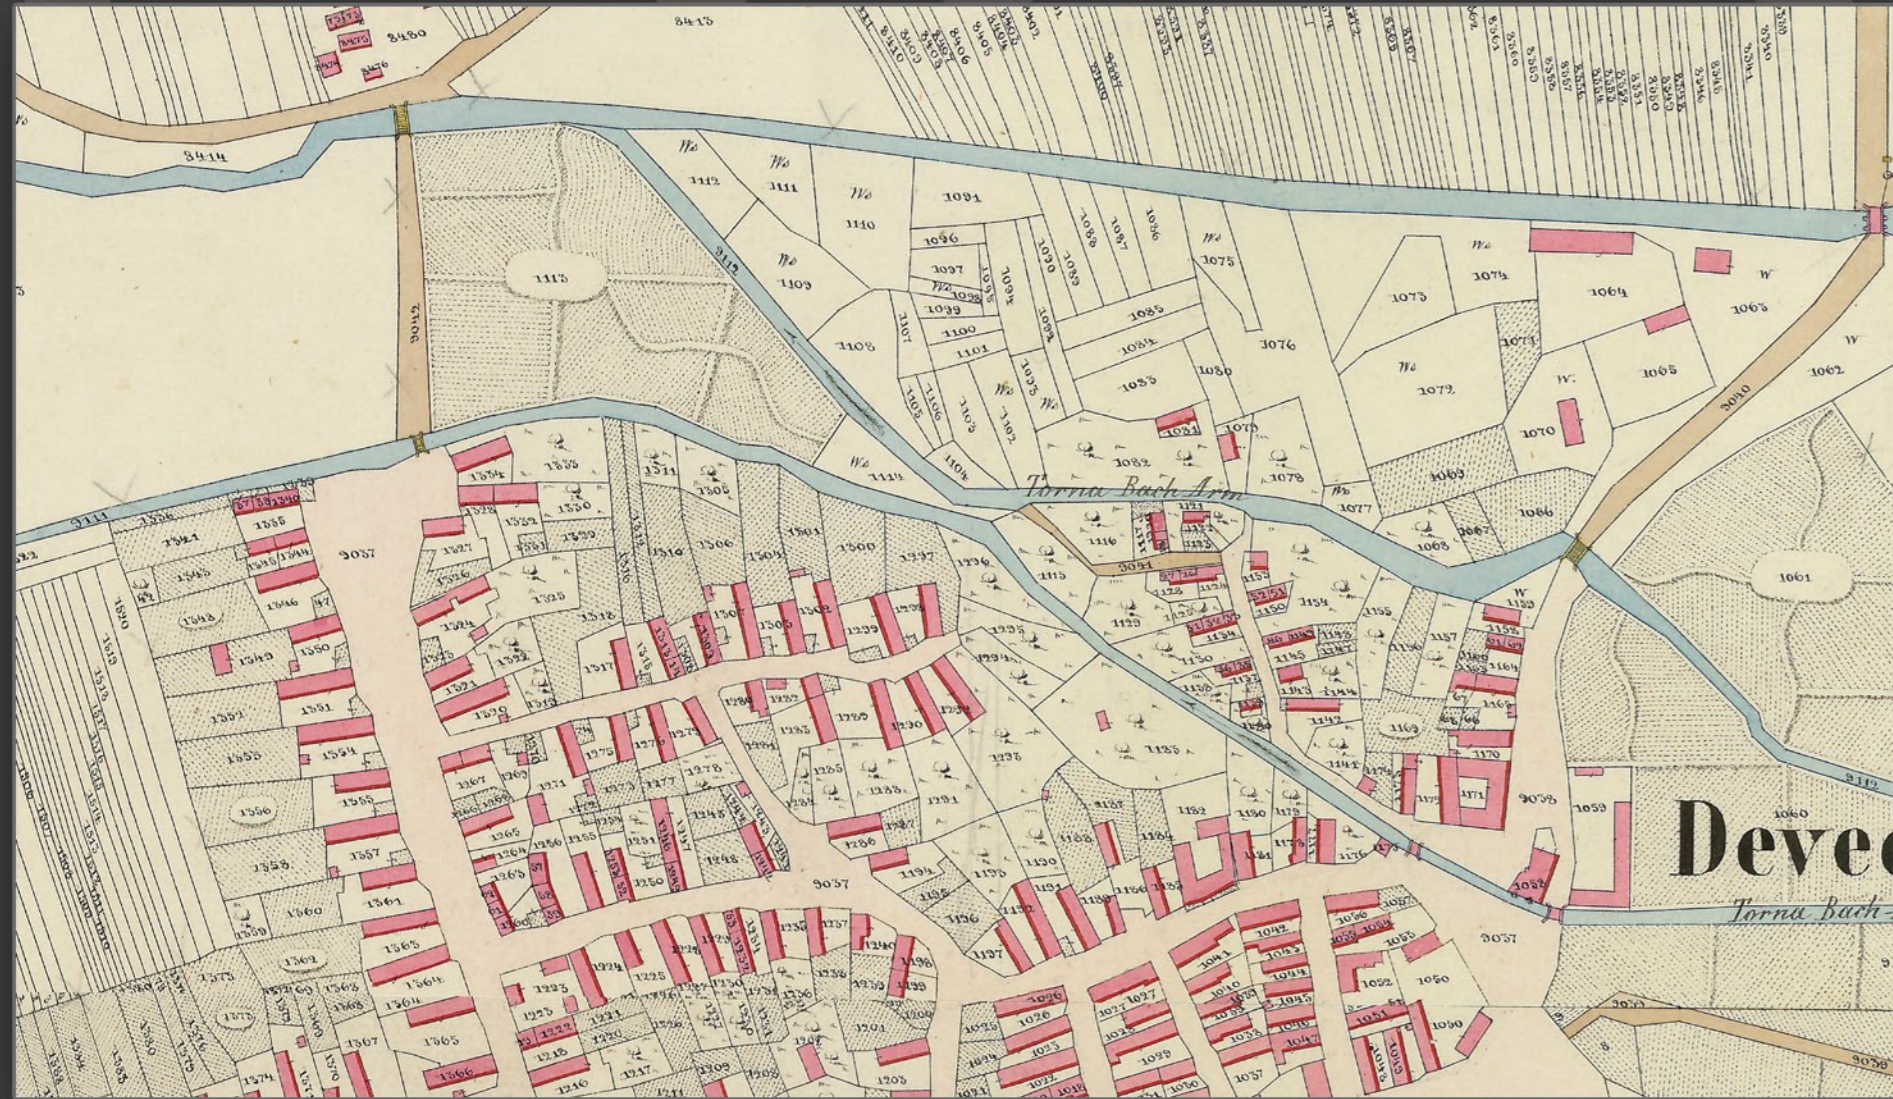


GEODÉZIA




LÉGIFOTÓ

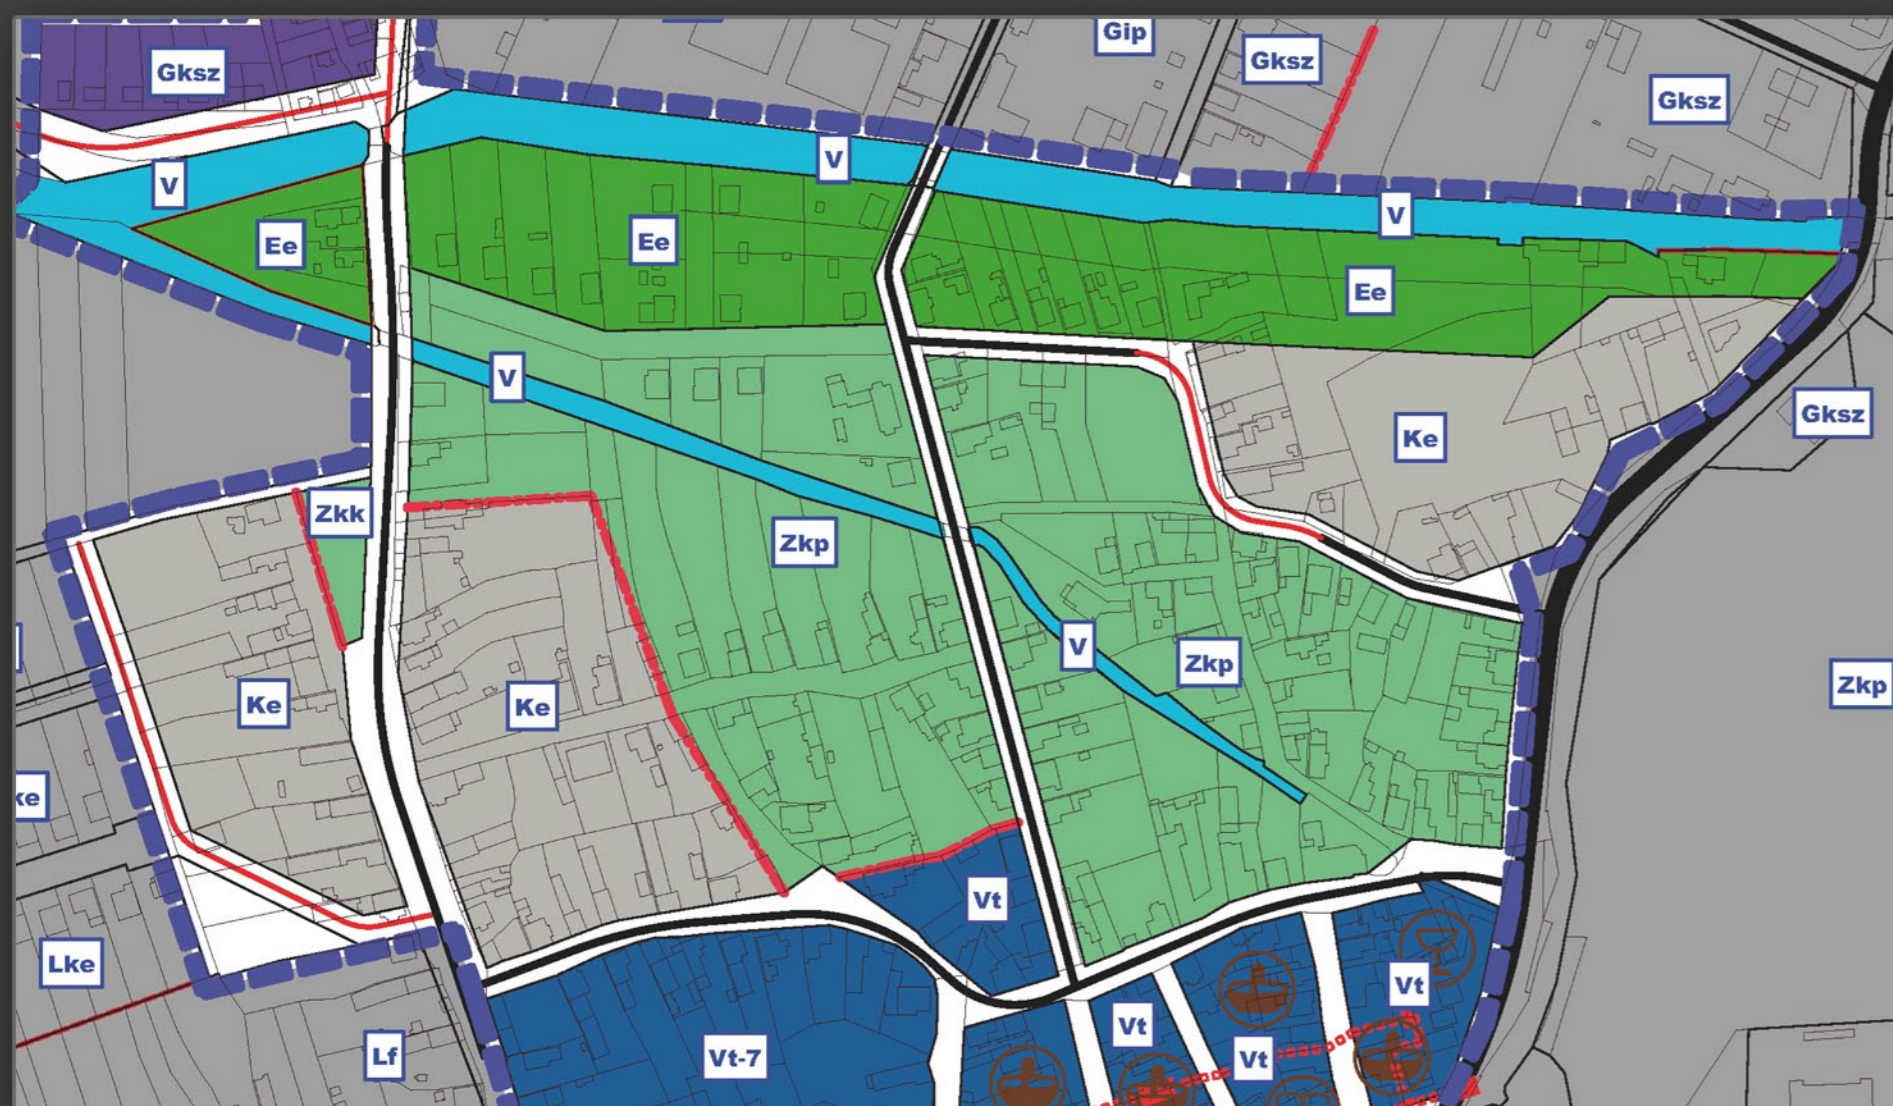

TSZT KIVONAT

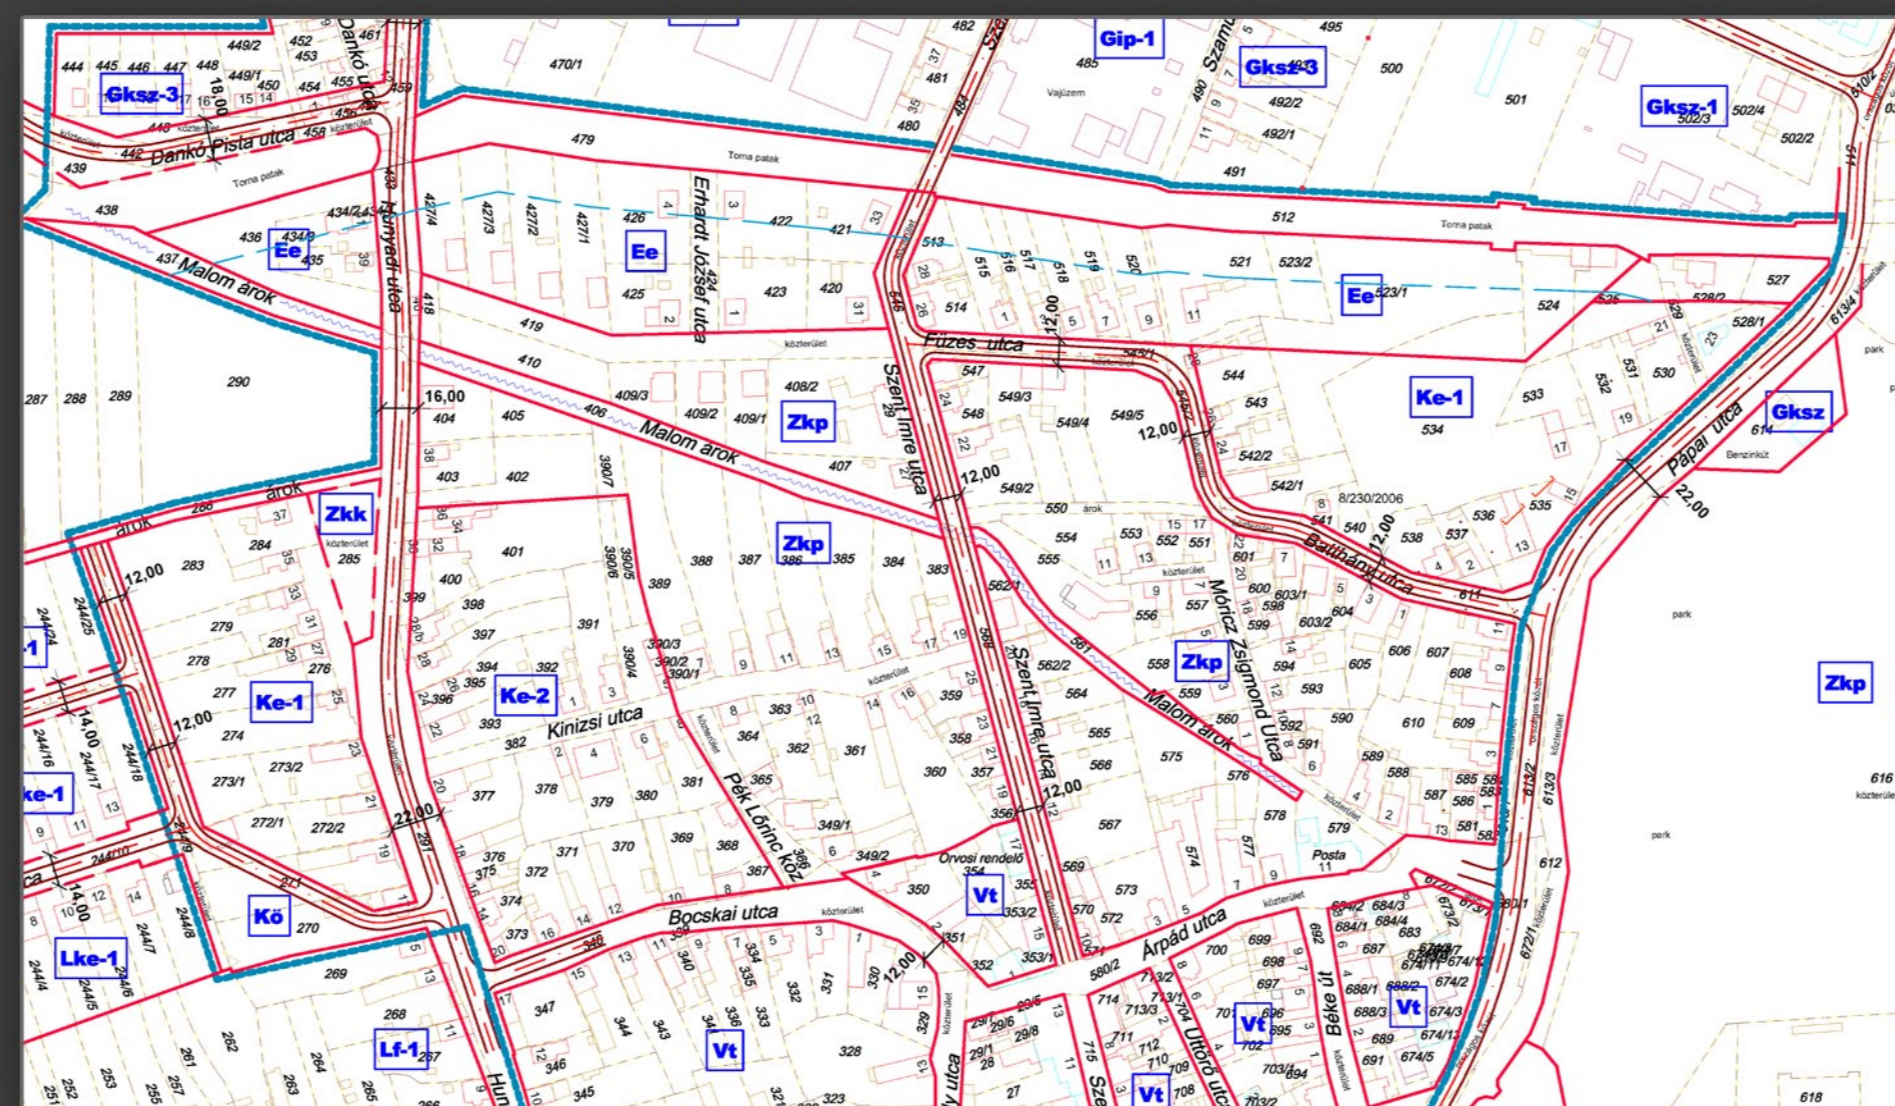

KÖZLEKEDÉS FEJLESZTÉS

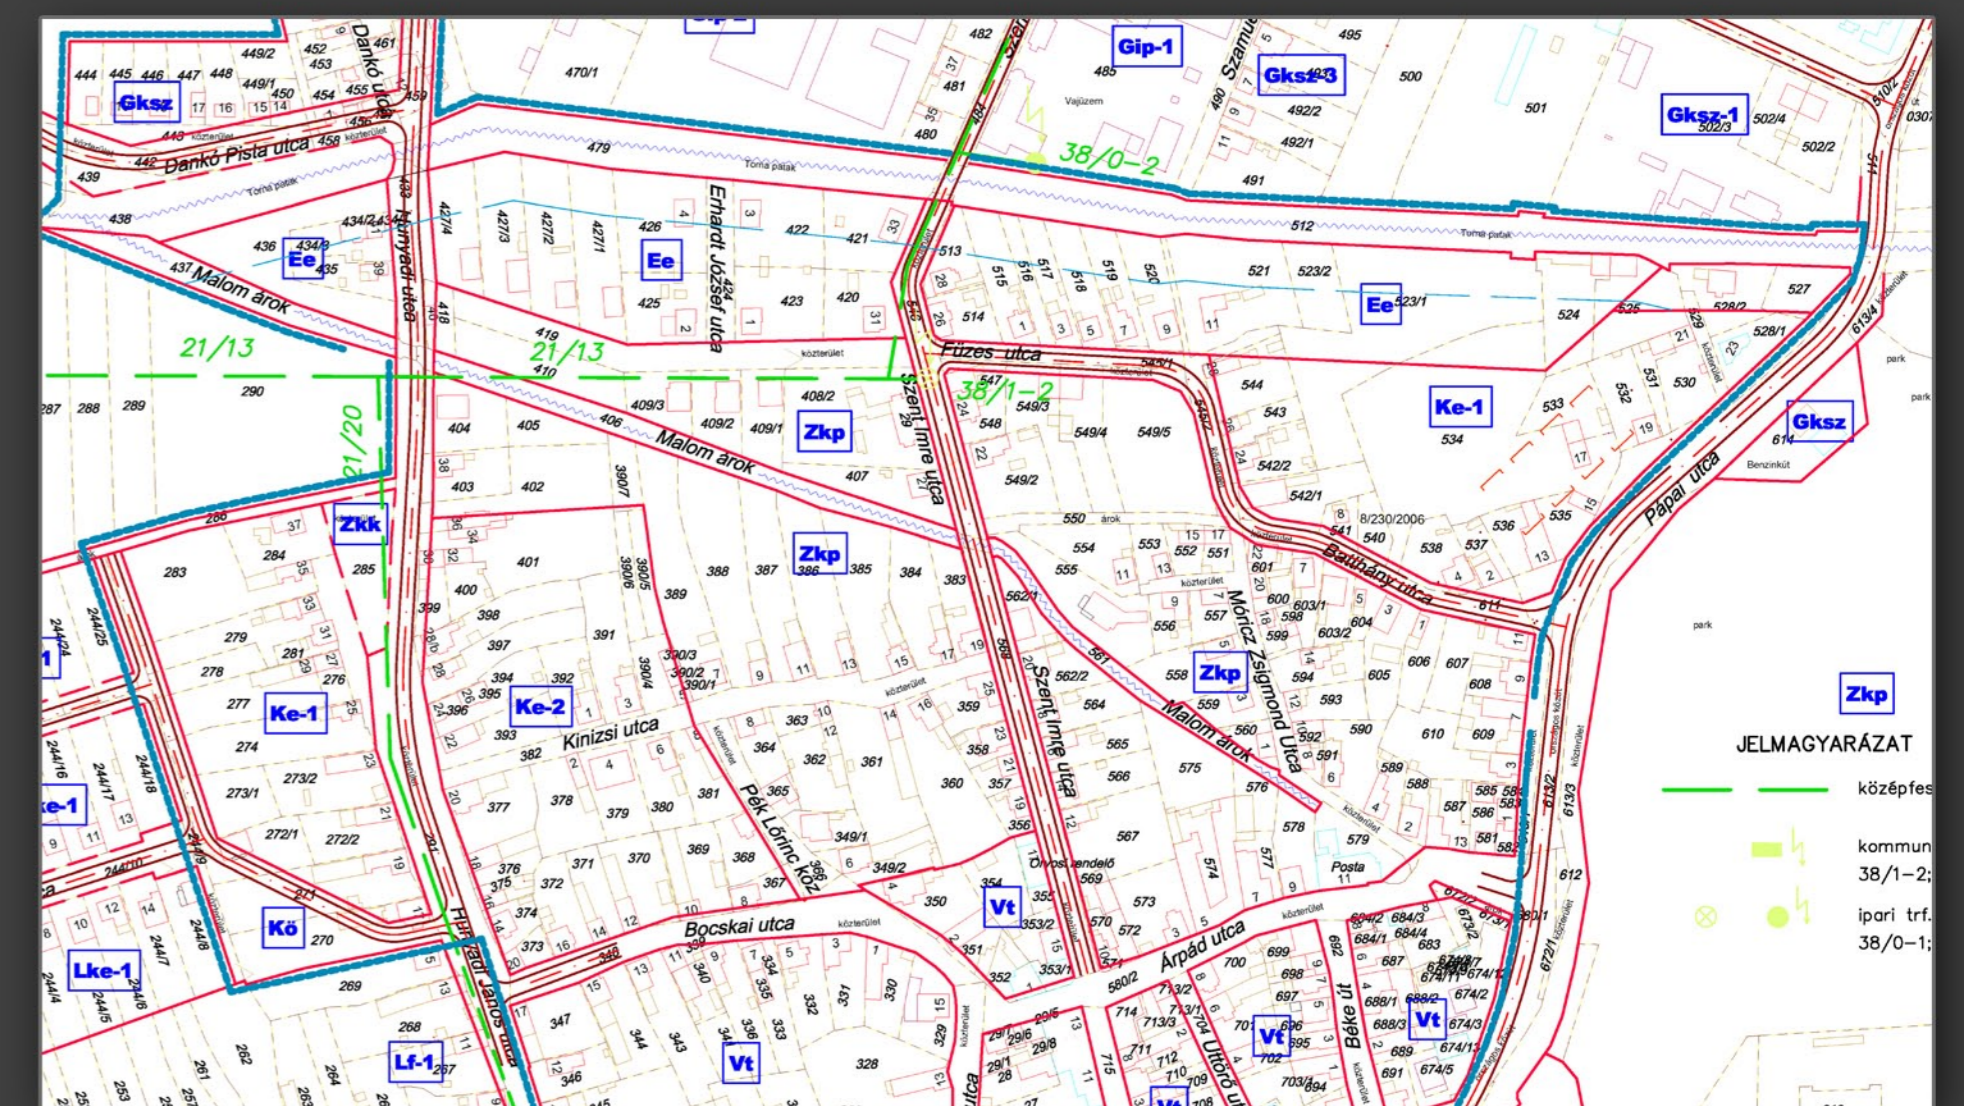


ELEKTROMOS KÖZMŰ



VÍZ KÖZMŰ



CSATORNA

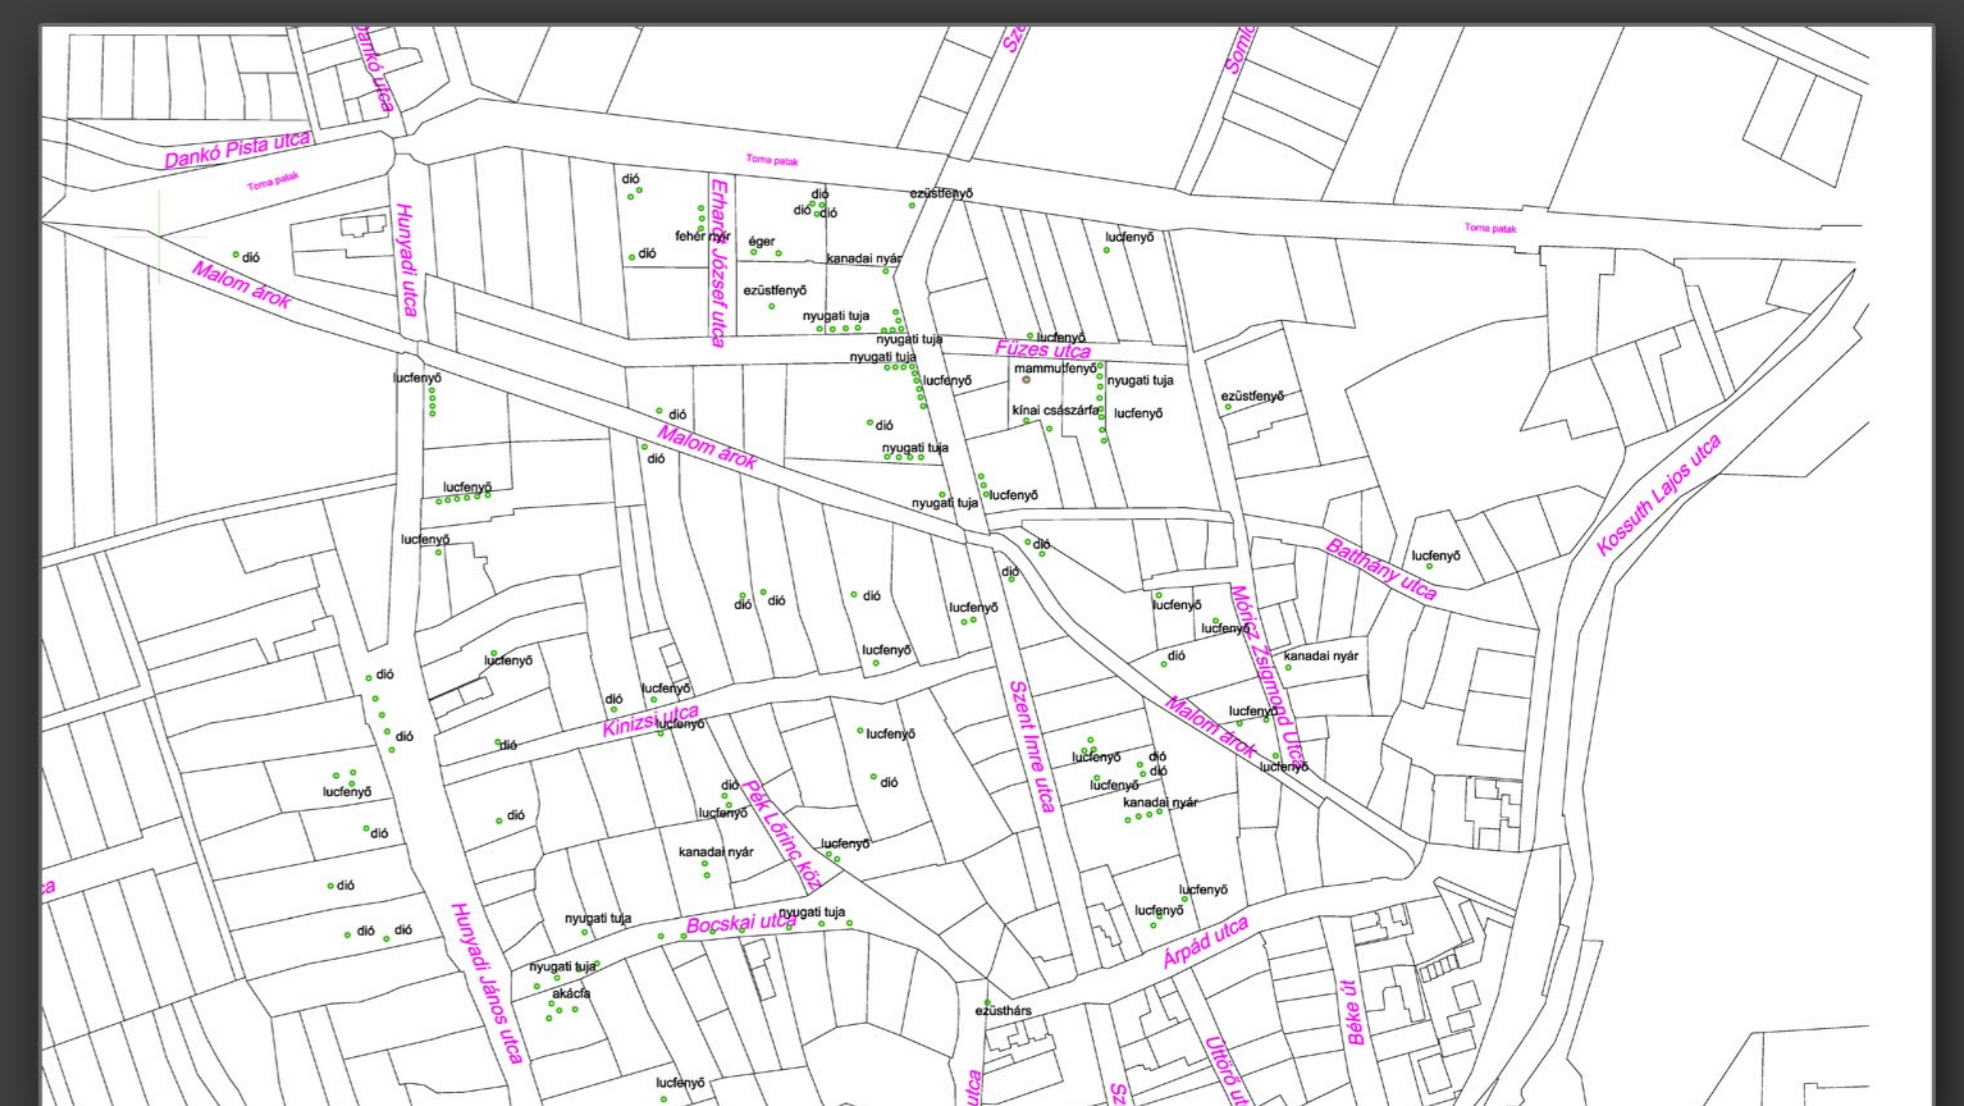

FAVÉDELEM