



DEVECSER, AZ ISZAPKATASZTRÓFA SÚJTOTTÁ TERÜLET REHABILITÁCIÓJA KERETÉBEN KIALAKÍTÁSRA KERÜLŐ KÖZPARK ENGEDÉLYEZÉSI TERVE - 5. MELLÉKLET - ÉPÍTÉSZETI JAVASLAT

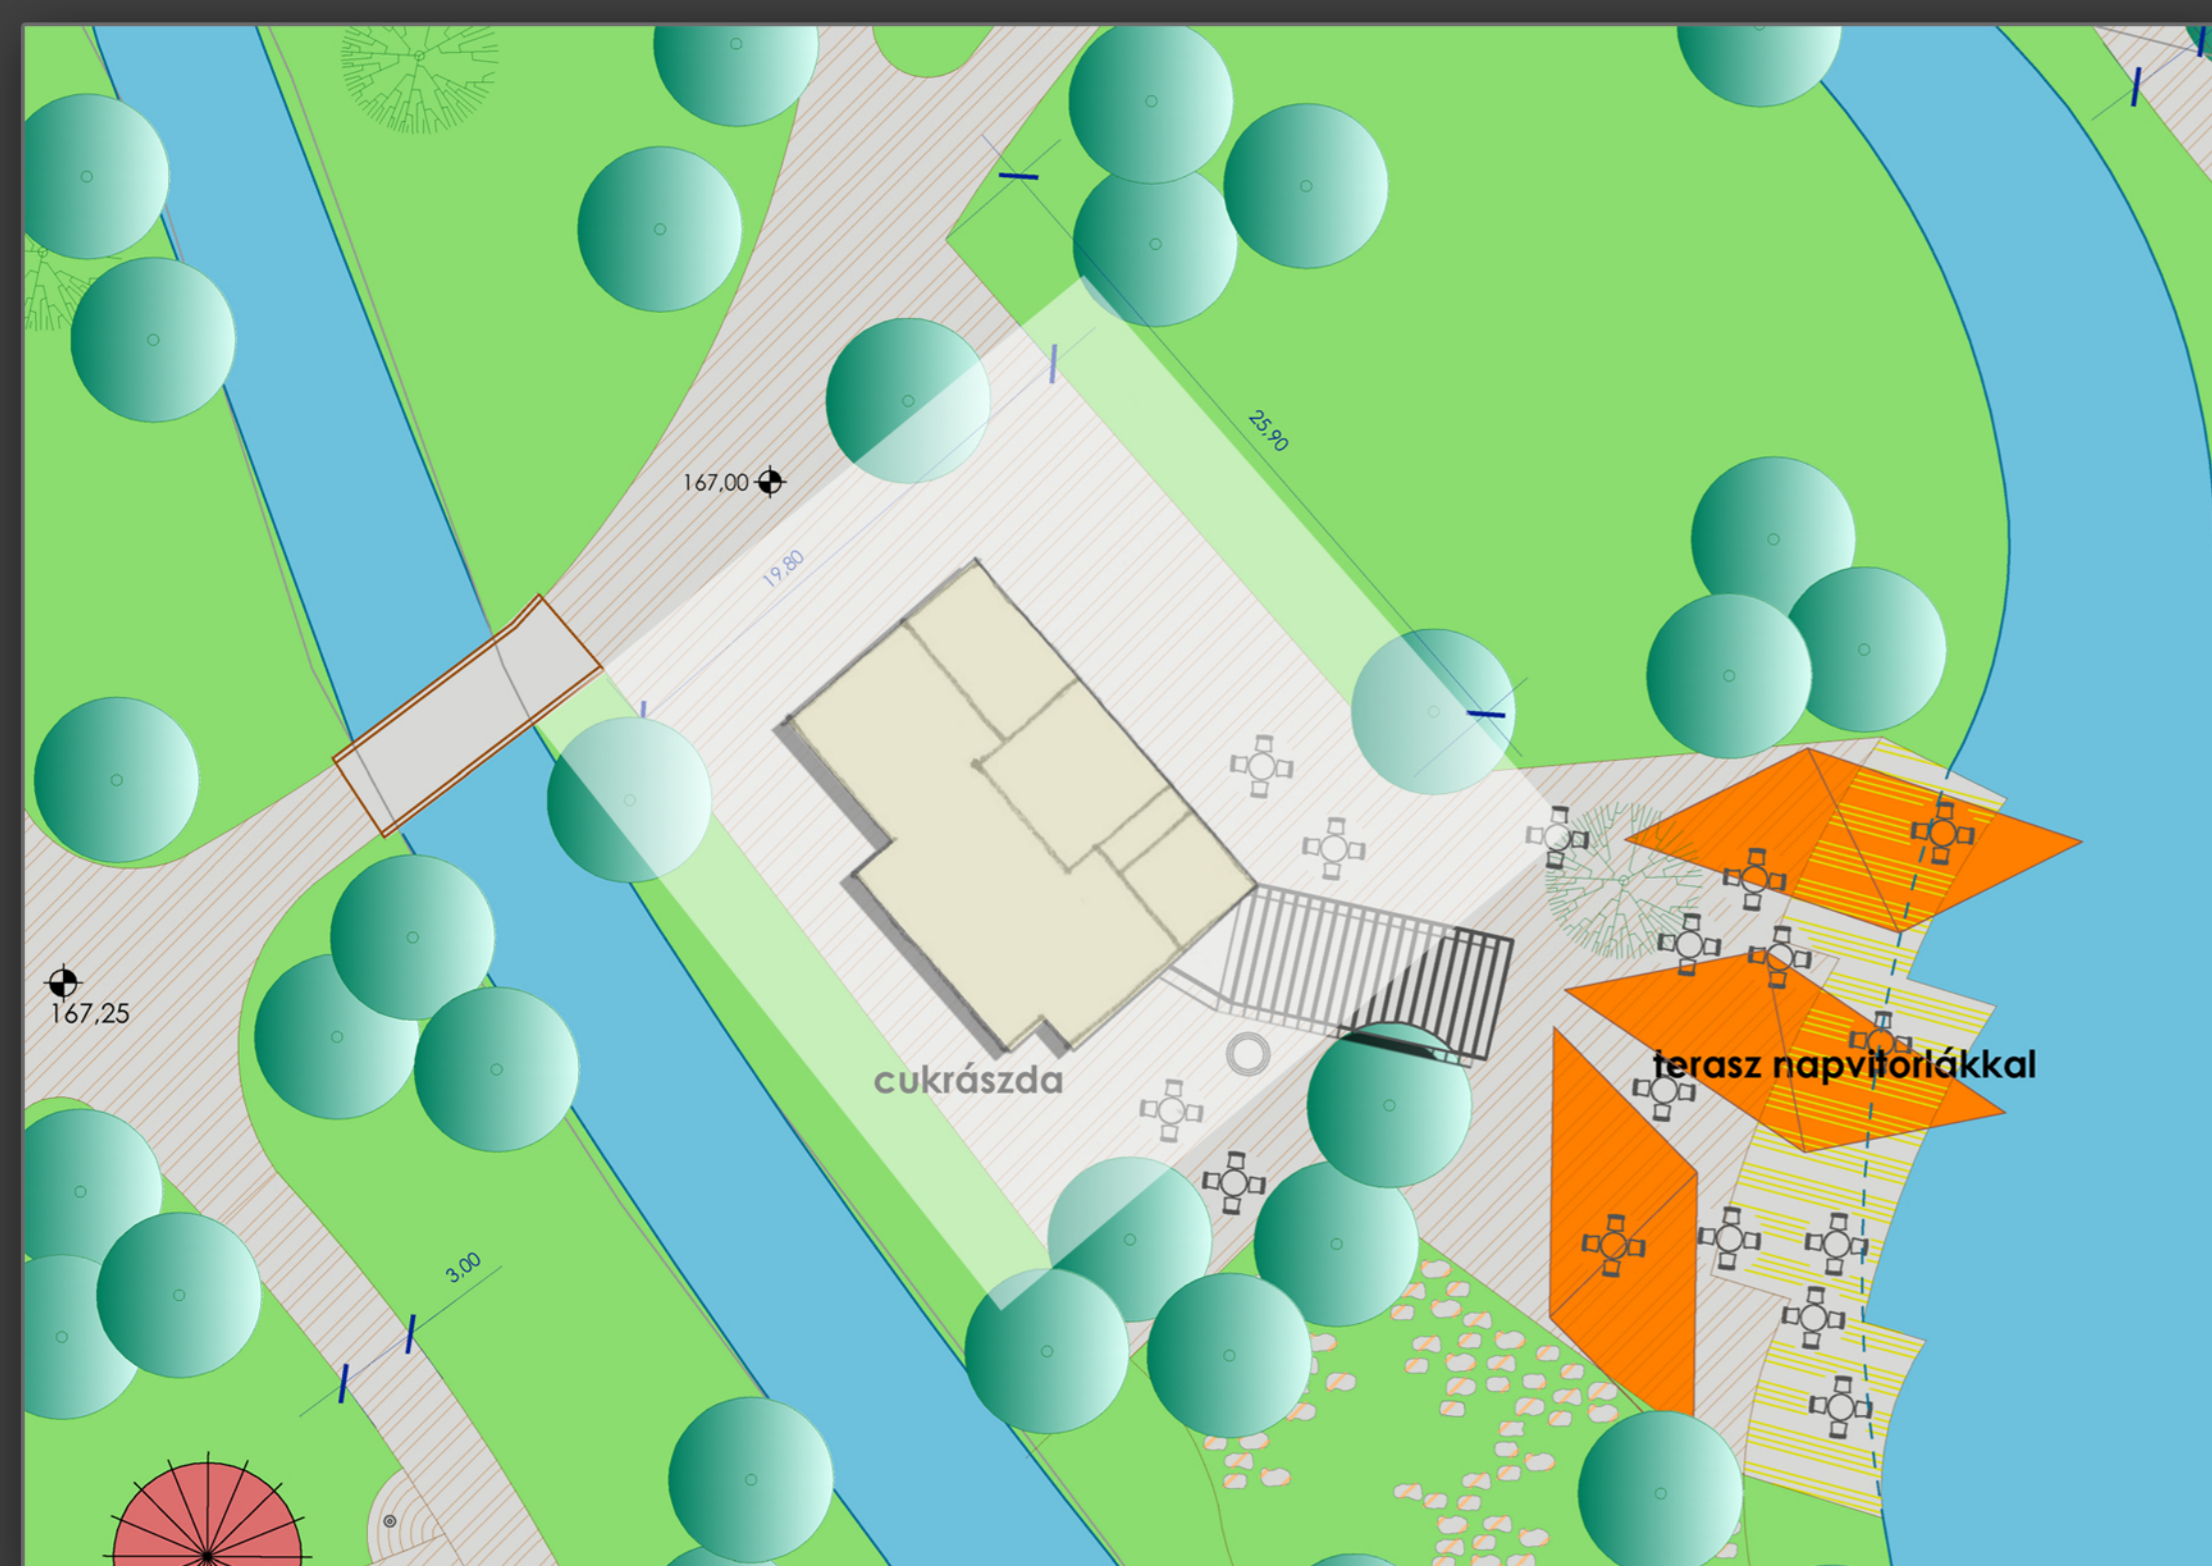

LÁTOGATÓKÖZPONT

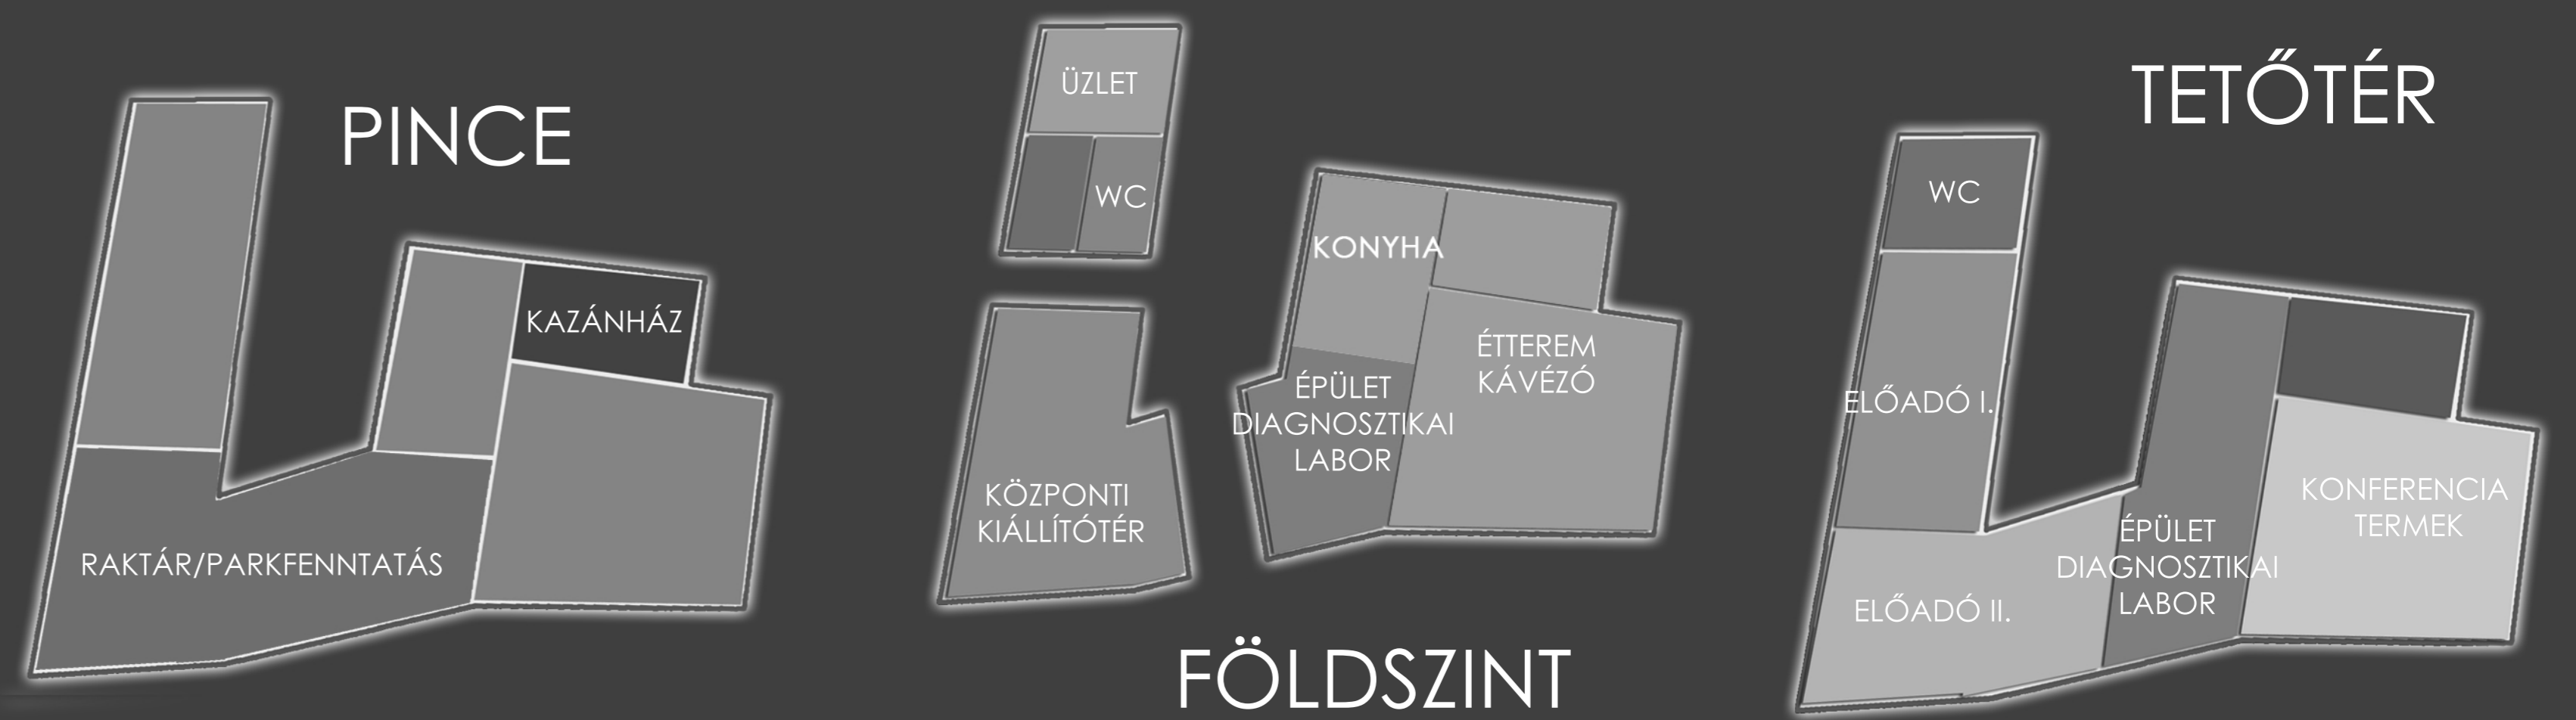

CUKRÁSZDA

