



Frank Tivadar utca felöli homlokzat (déli homlokzat mI:200)

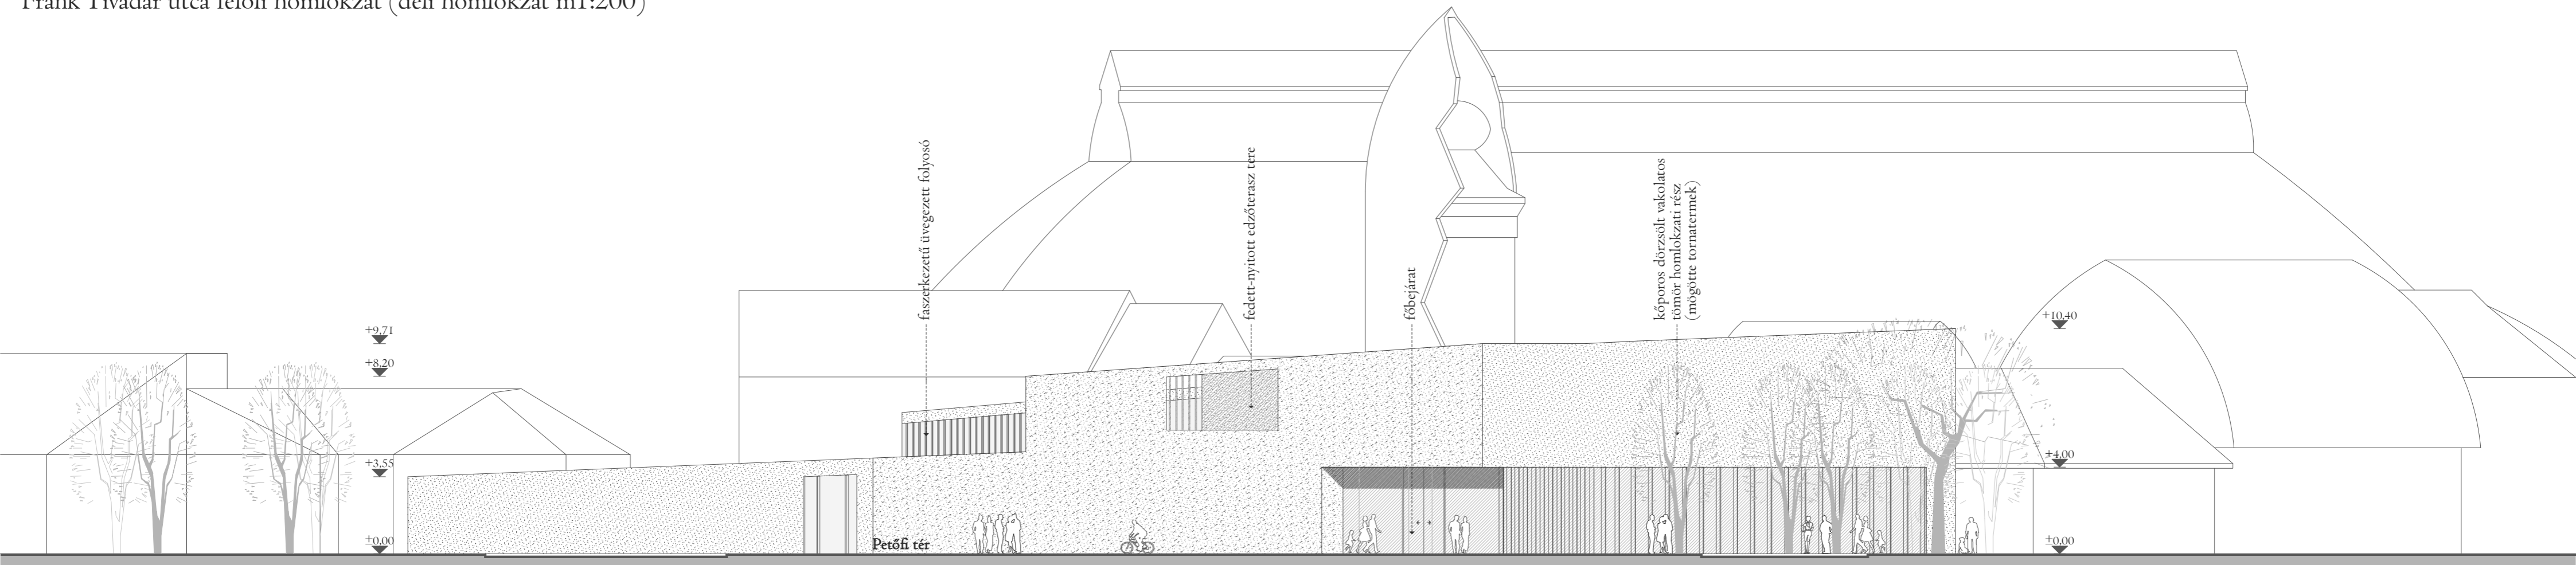

Petőfi tér felöli homlokzat (nyugati homlokzat mI:200)

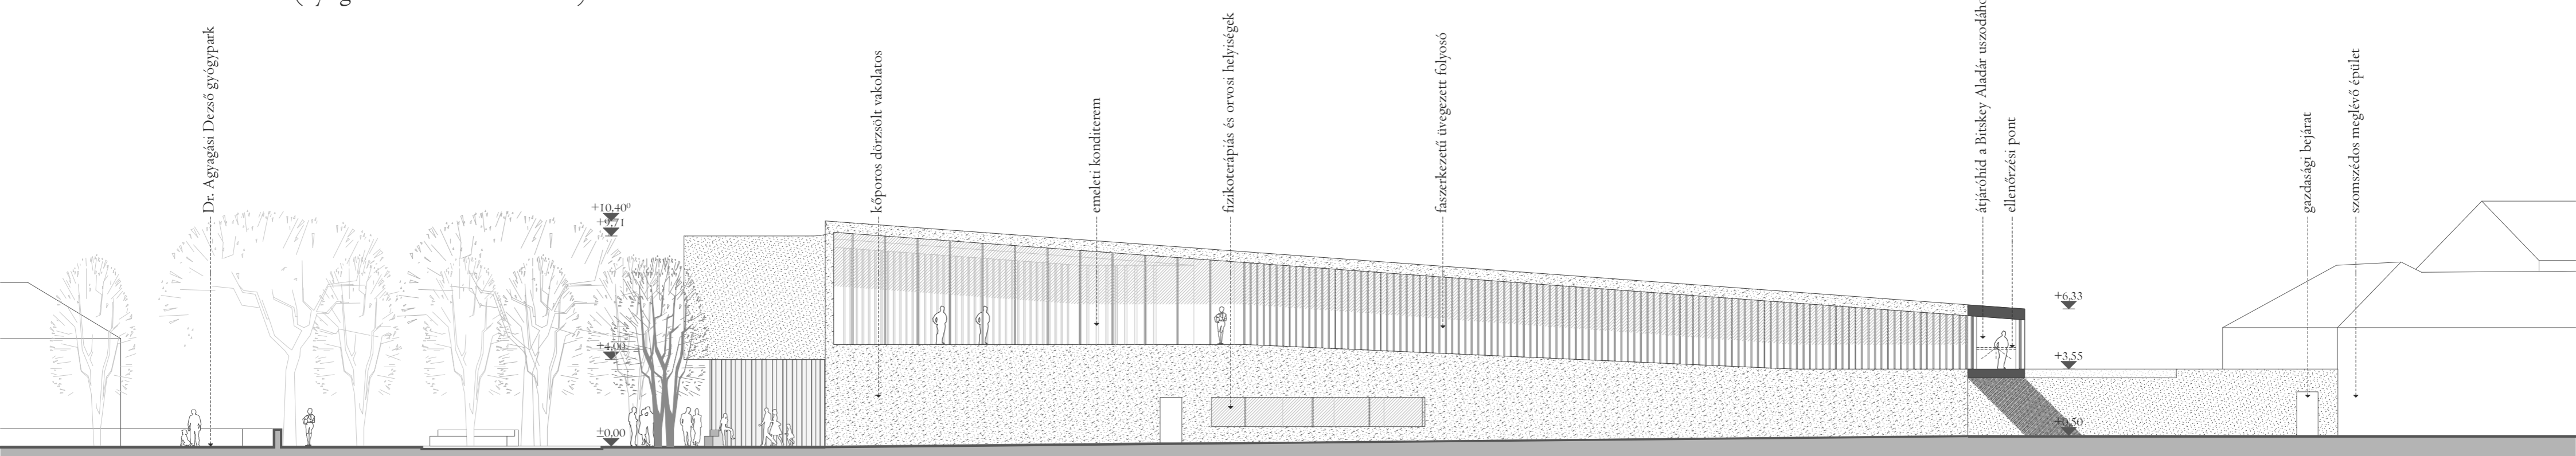

Bitskey Aladár Sportuszoda felöli homlokzat (keleti homlokzat mI:200)



Az uszodater az emeleti faburkolatos lelátóval, jobb oldalon fent a fedett-nyitott edzőterasszal