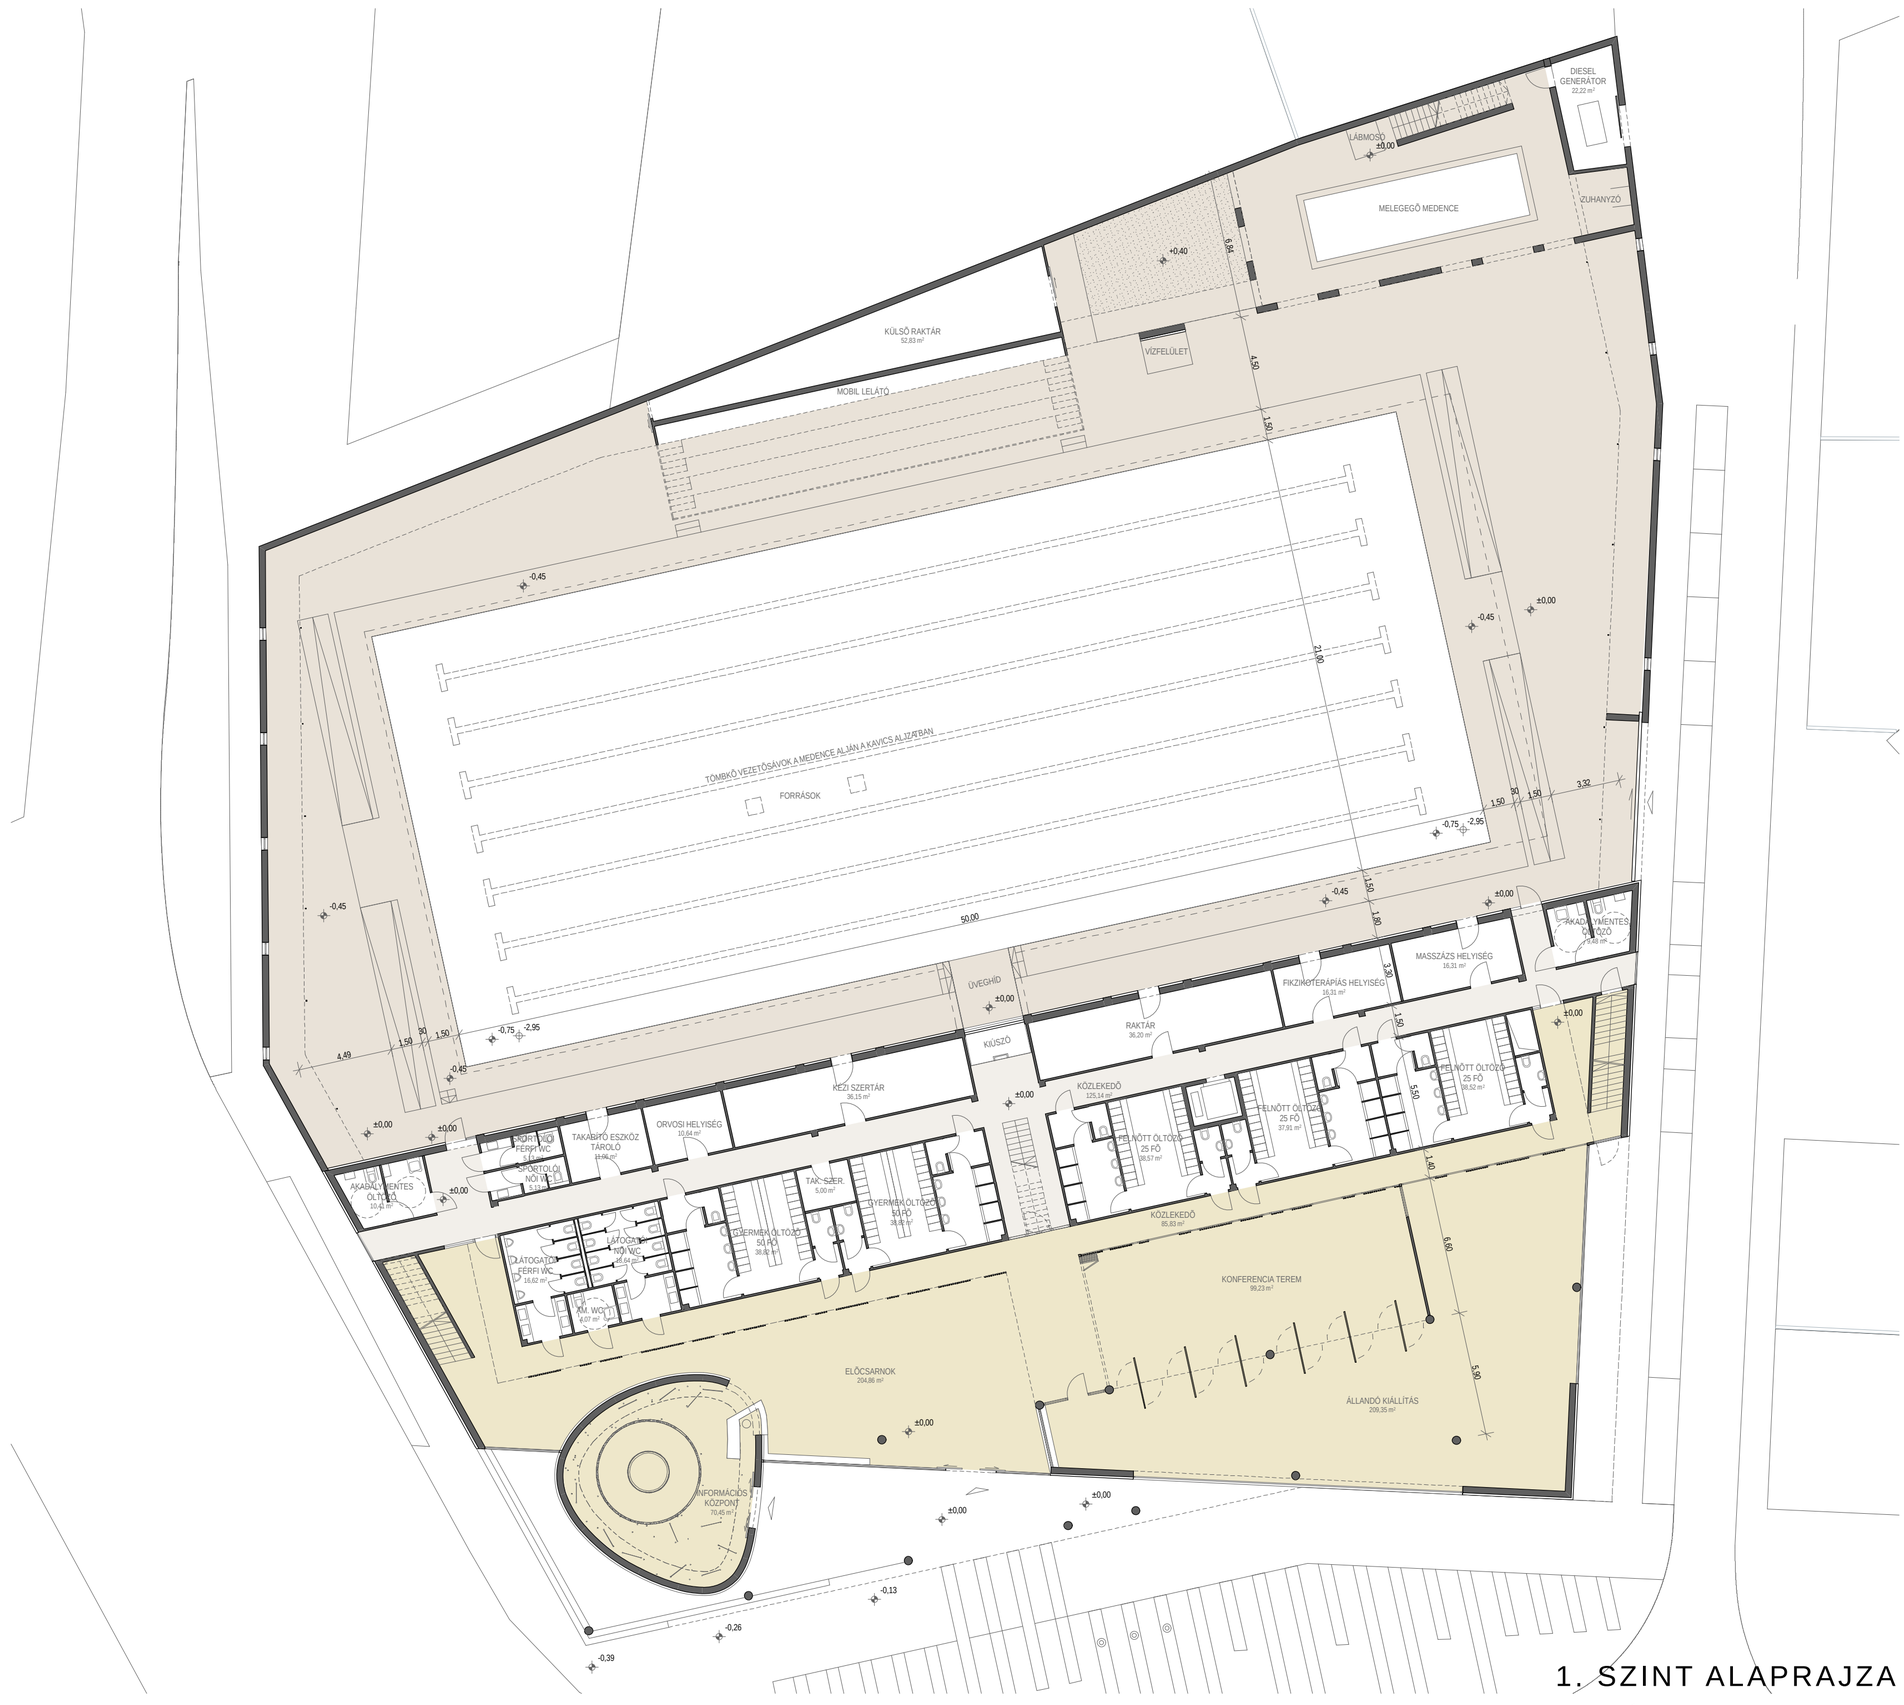

1. SZINT ALAPRAJZA

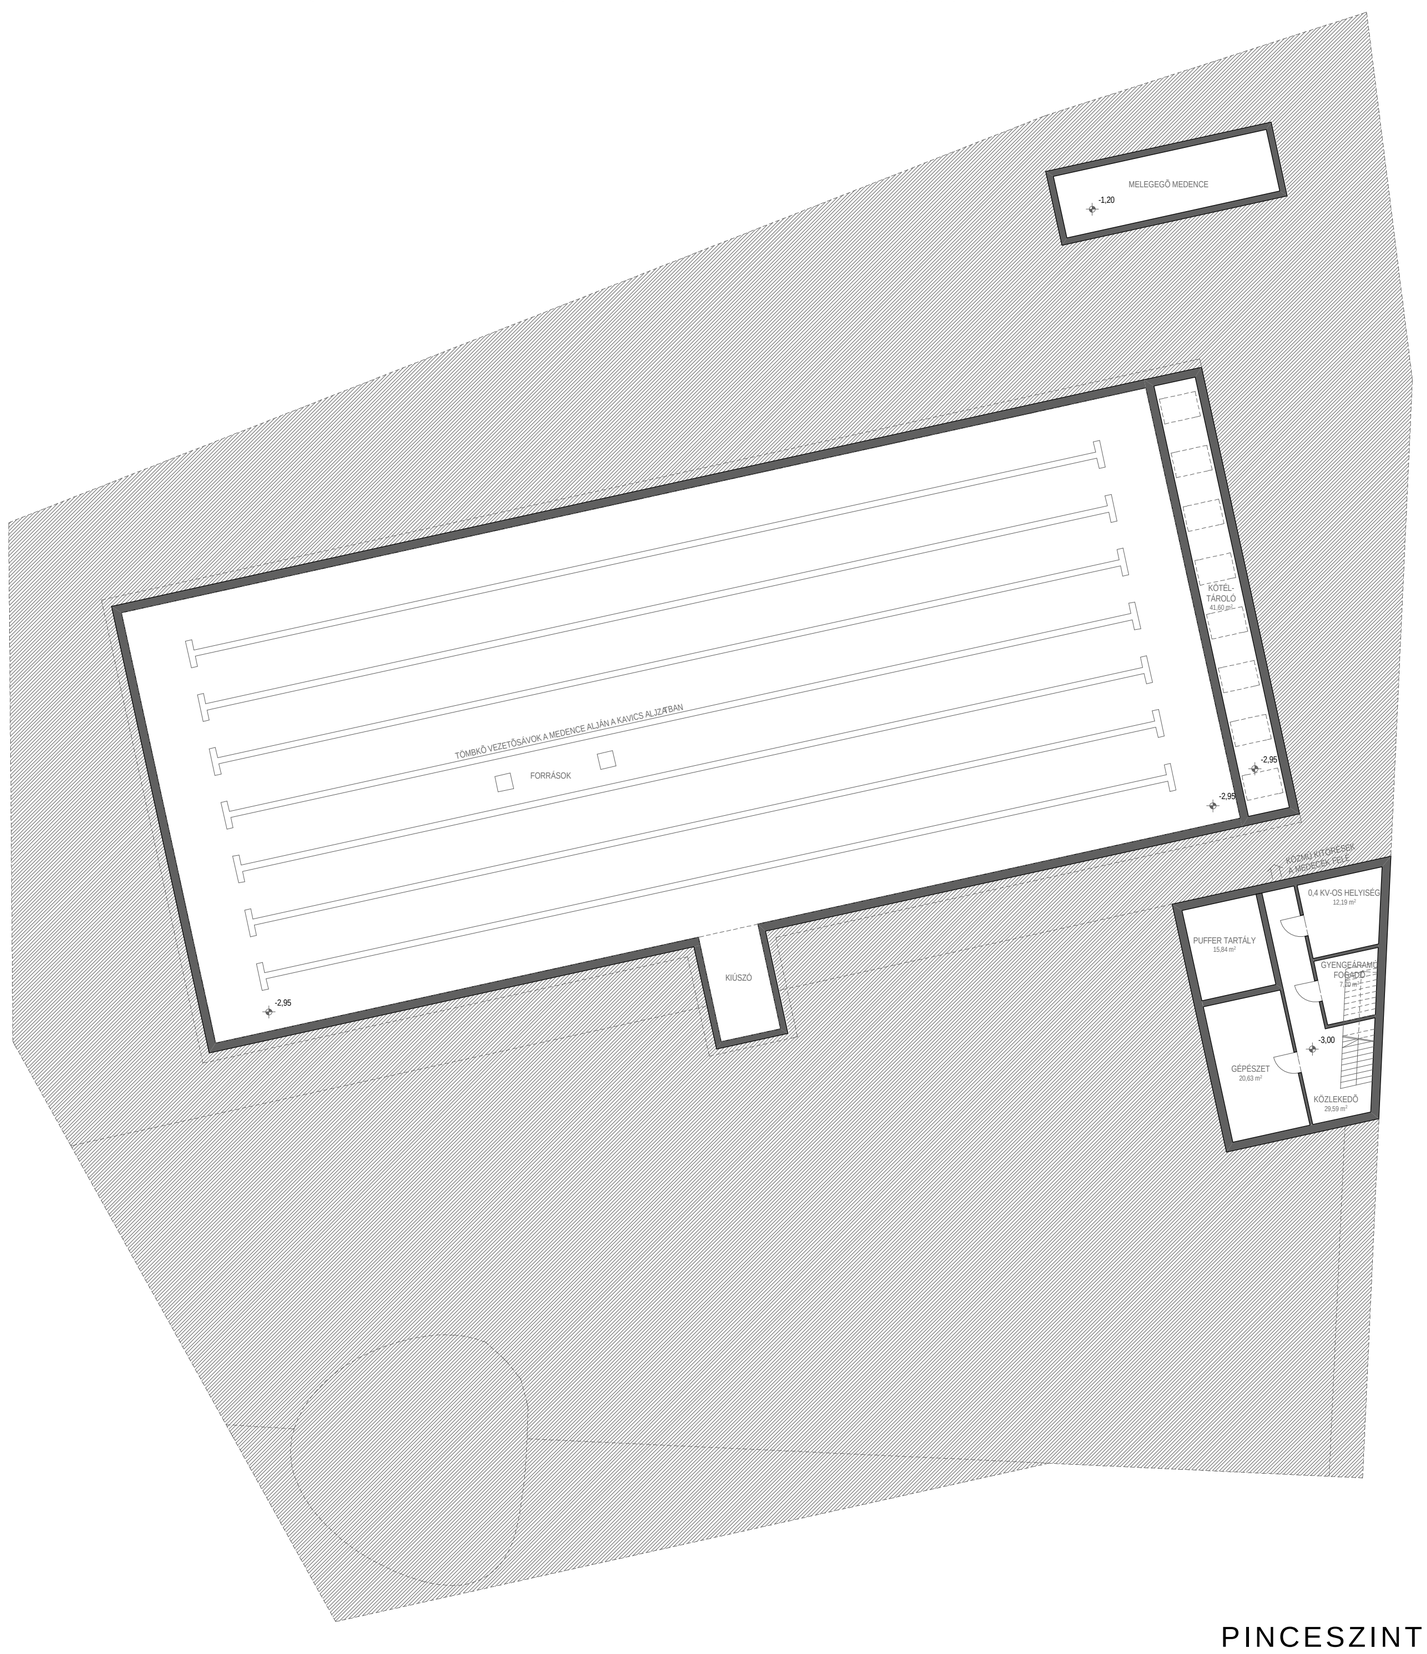

PINCESZINT ALAPRAJZA

2 ALAPRAJZOK M 1:200

EGER BÁRÁNY USZODA FELÚJÍTÁSA 2011