




B PERGOLA ALAPRAJZ M=1:100

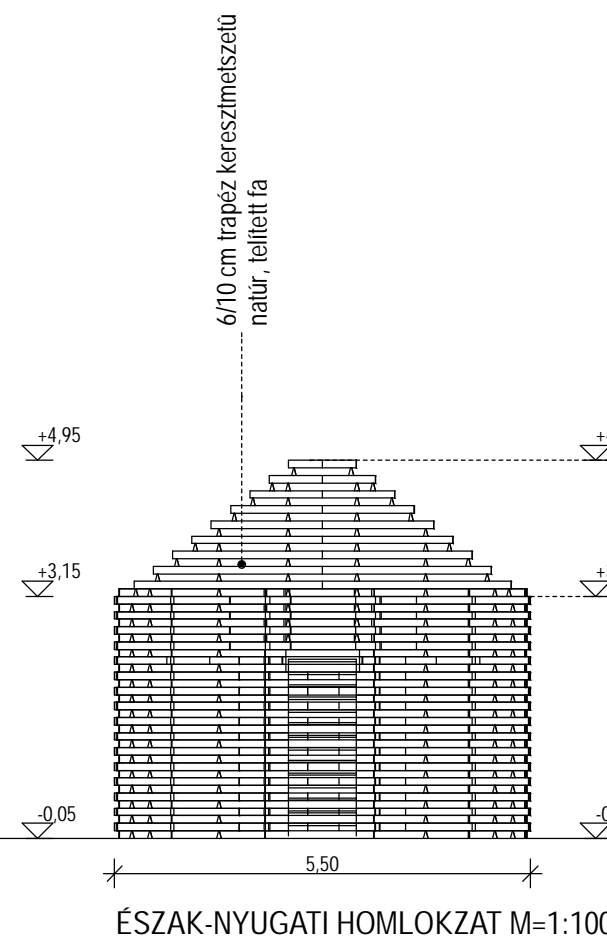


ESZAK-NYUGATI HOMLOKZAT M=1:100

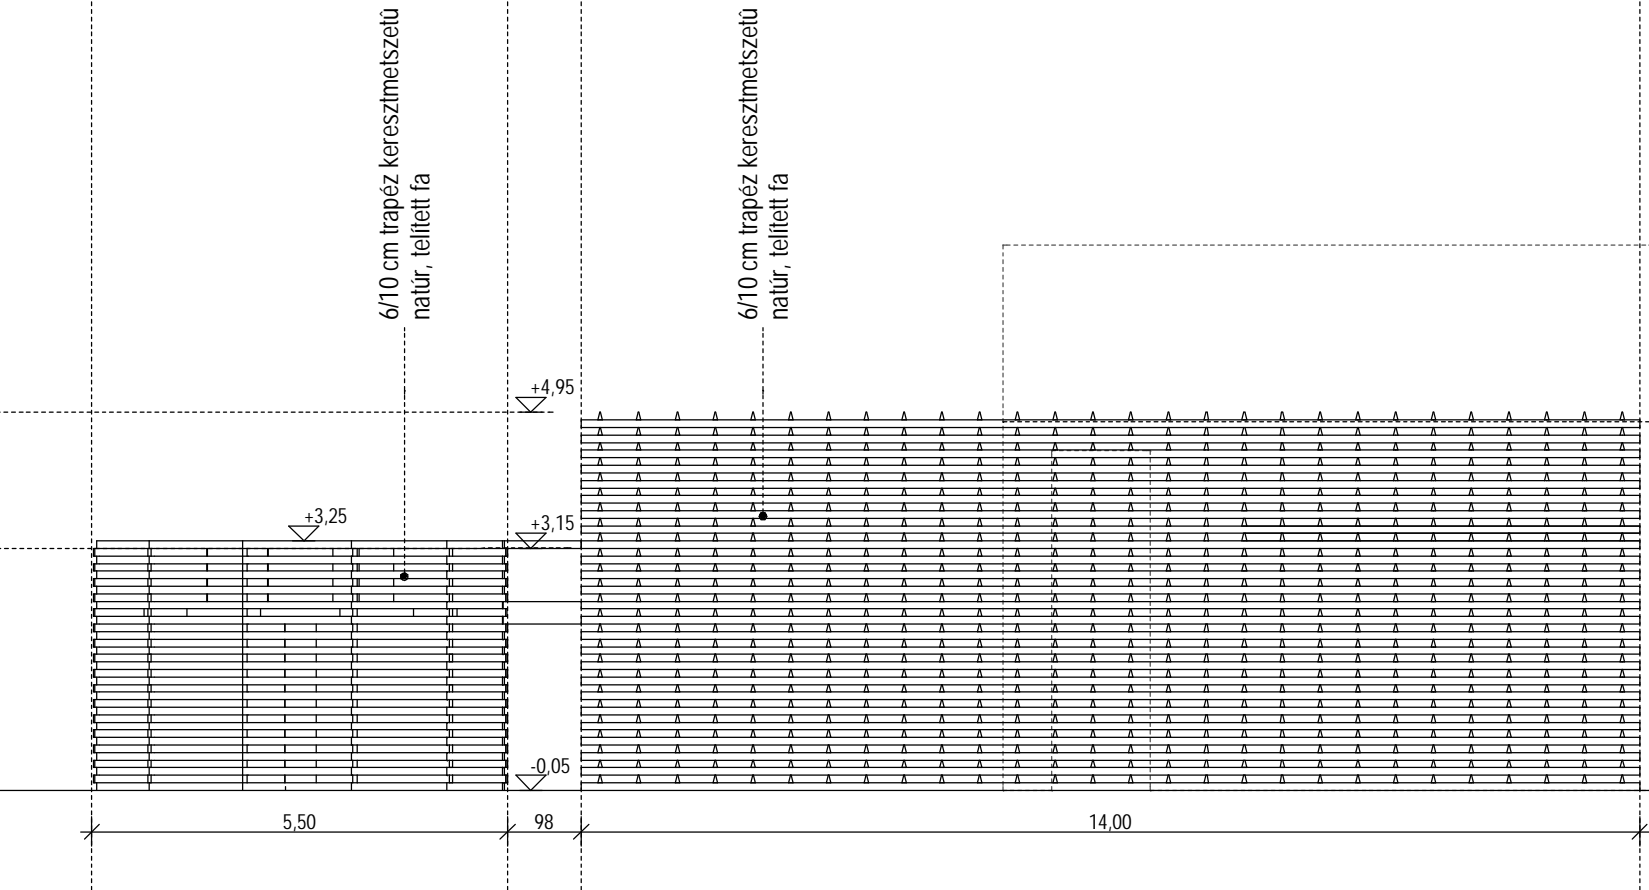


PERGOLA DÉL-NYUGATI HOMLOKZAT M=1:100

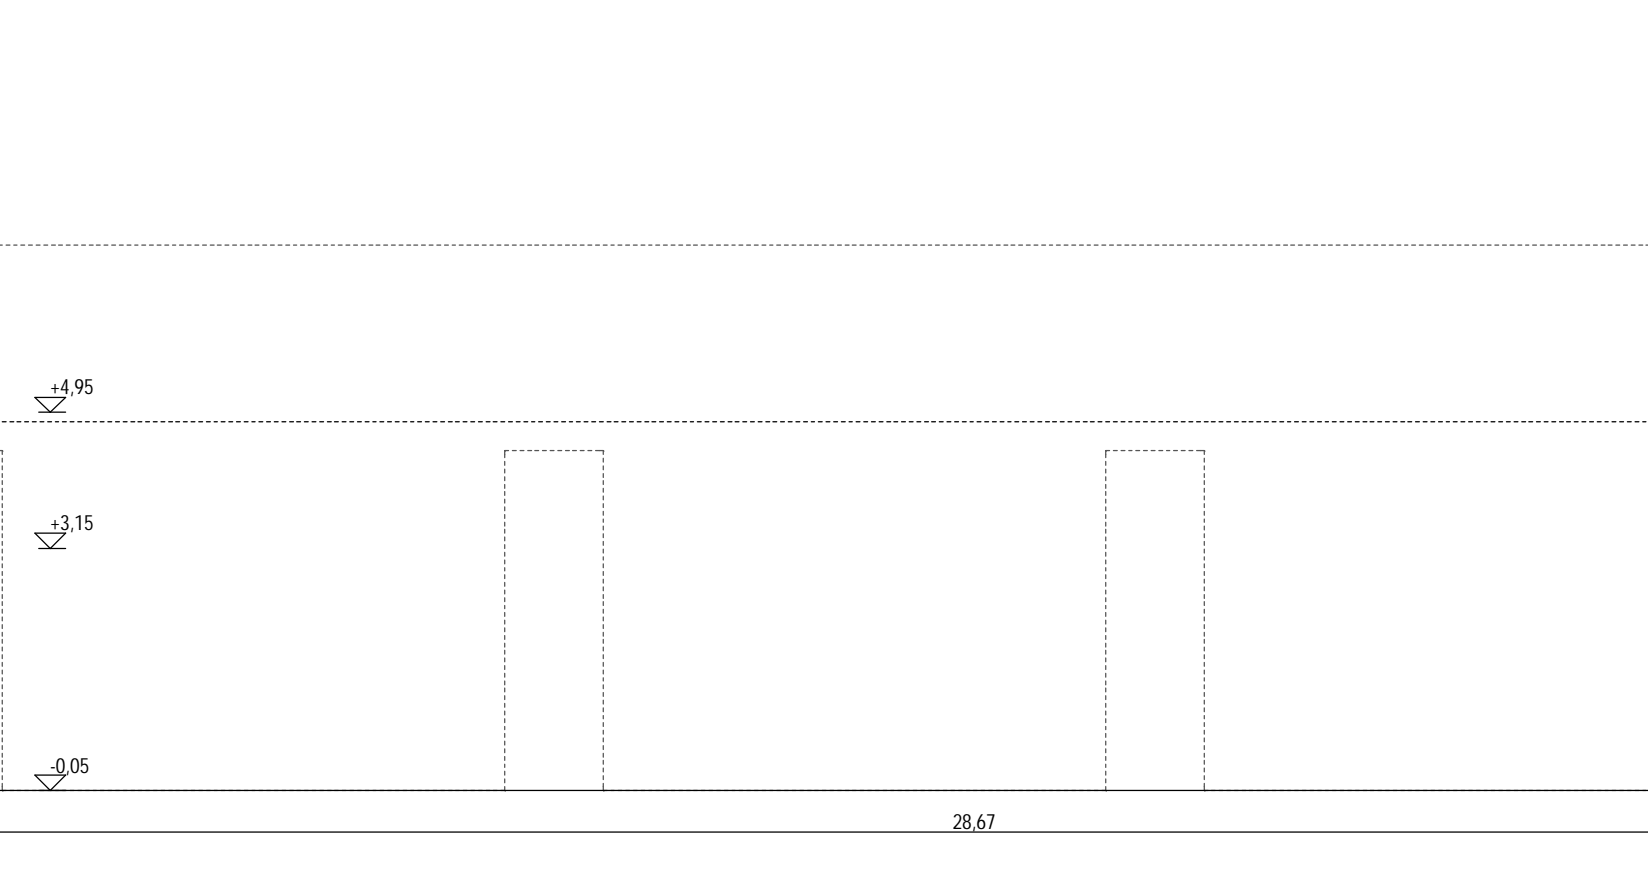


PERGOLA ÉSZAK-KELETI HOMLOKZAT M=1:100

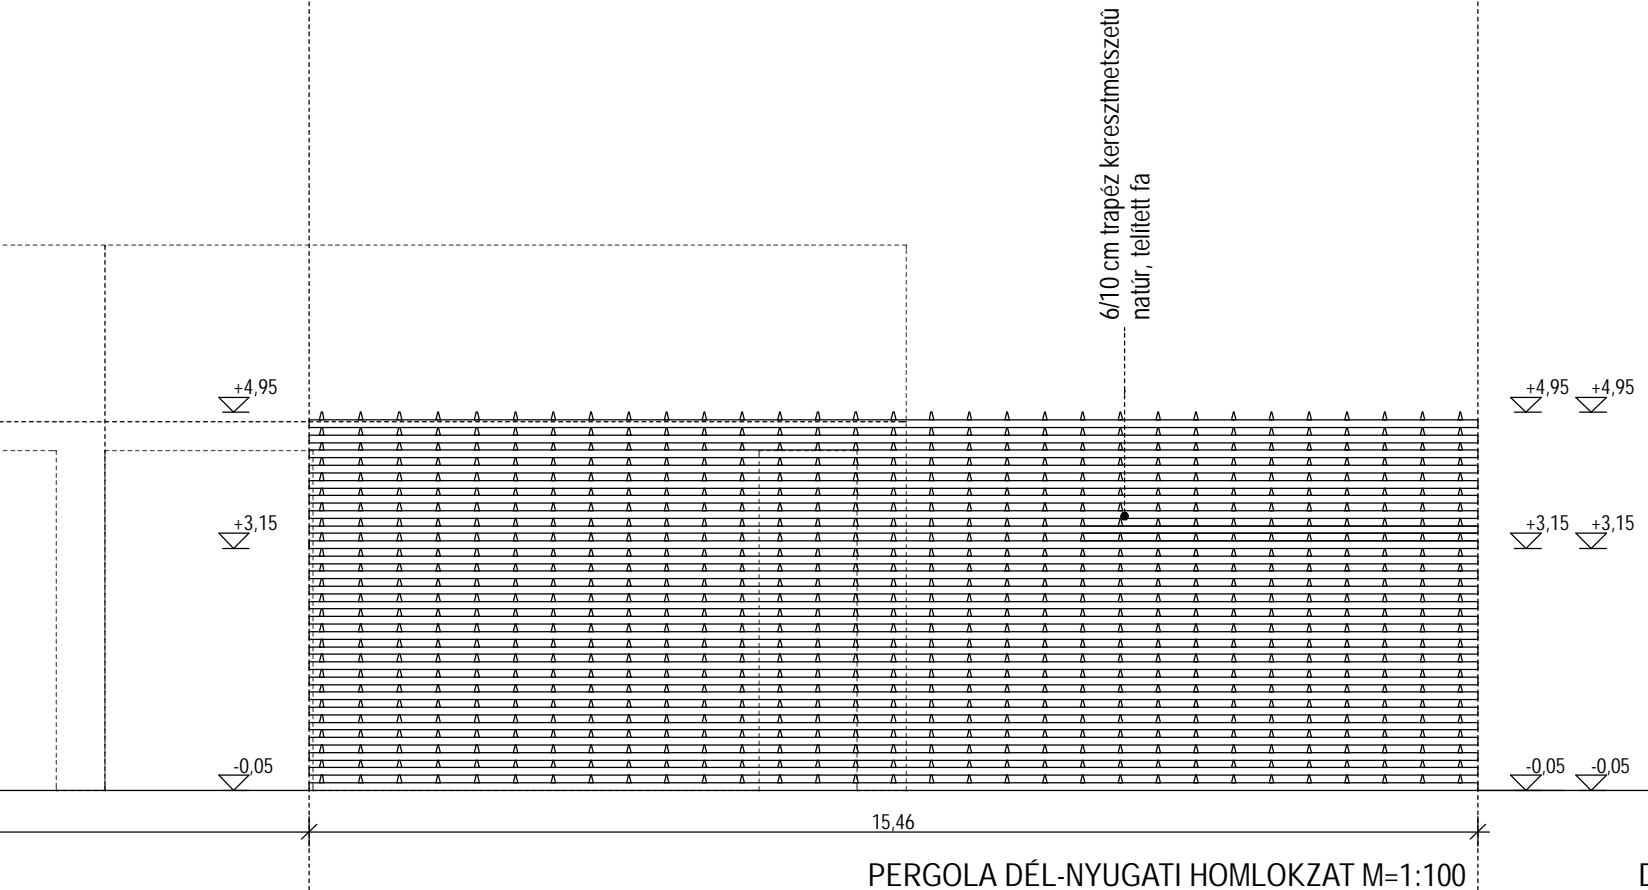


DÉL-KELETI HOMLOKZAT M=1:100

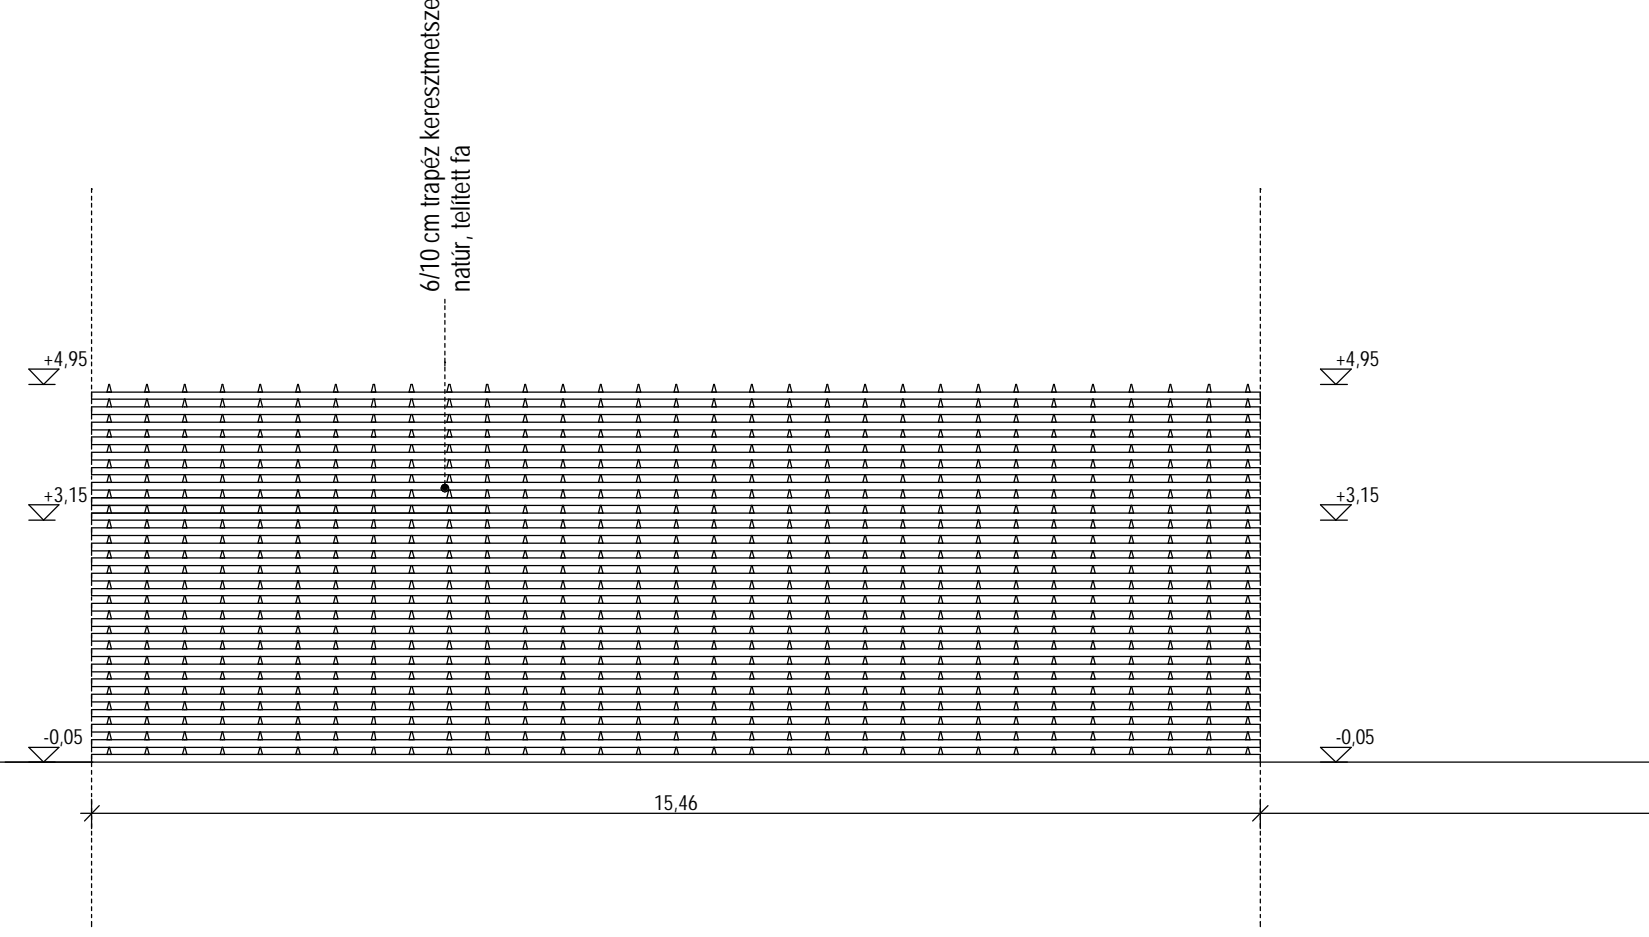


PERGOLA ÉSZAK-KELETI HOMLOKZAT M=1:100

 


PERGOLA ÉSZAK-KELETI HOMLOKZAT M=1:100

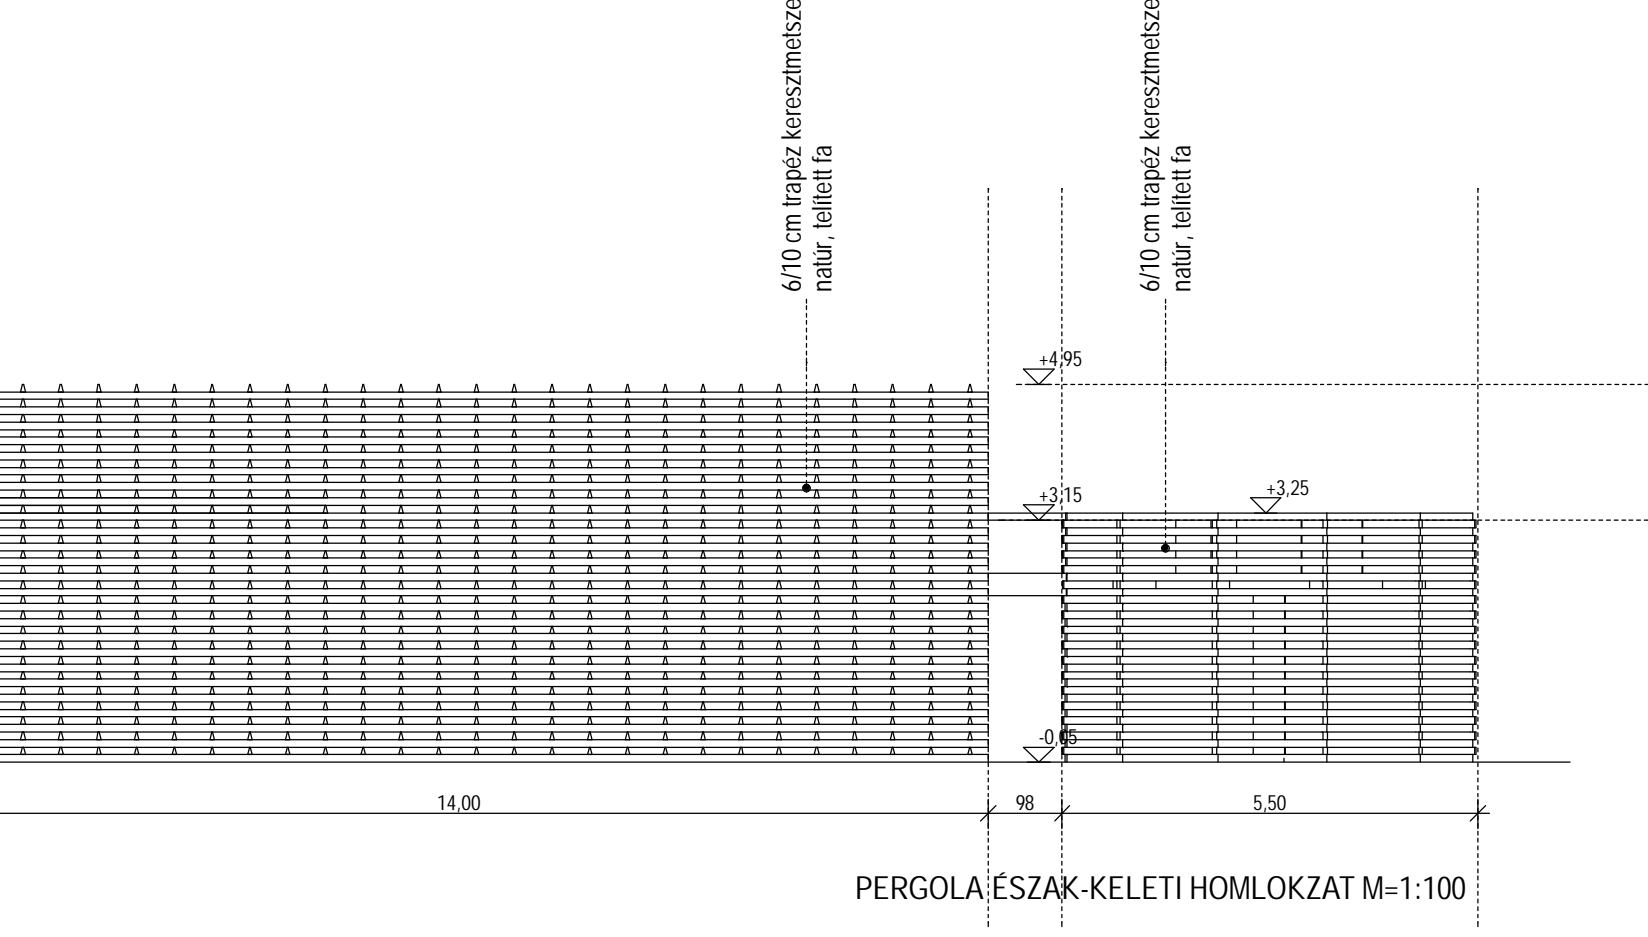


PERGOLA ÉSZAK-KELETI HOMLOKZAT M=1:100

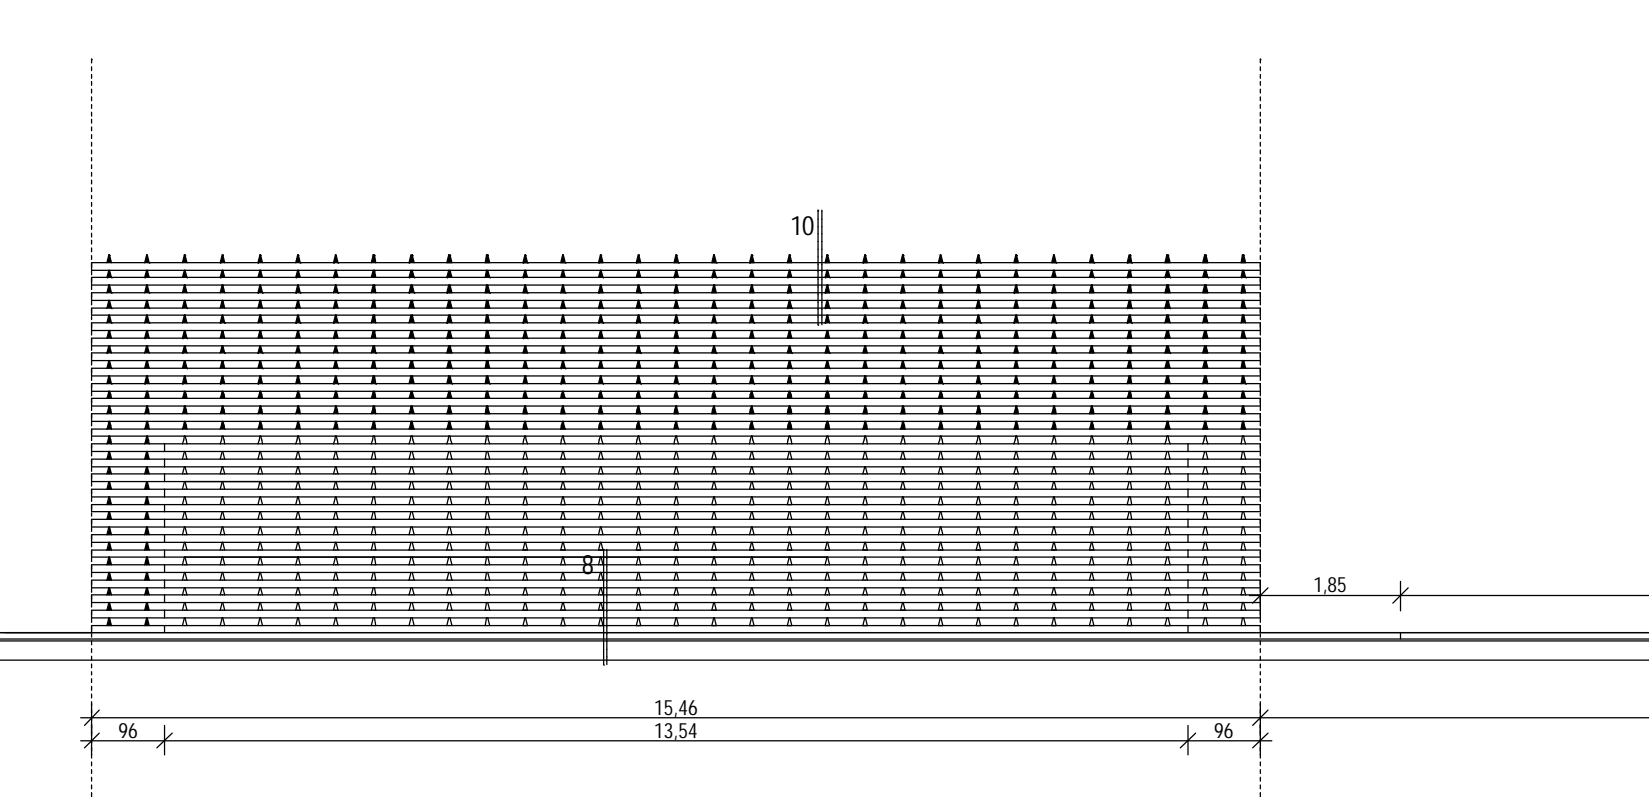


PERGOLA ÉSZAK-KELETI HOMLOKZAT M=1:100

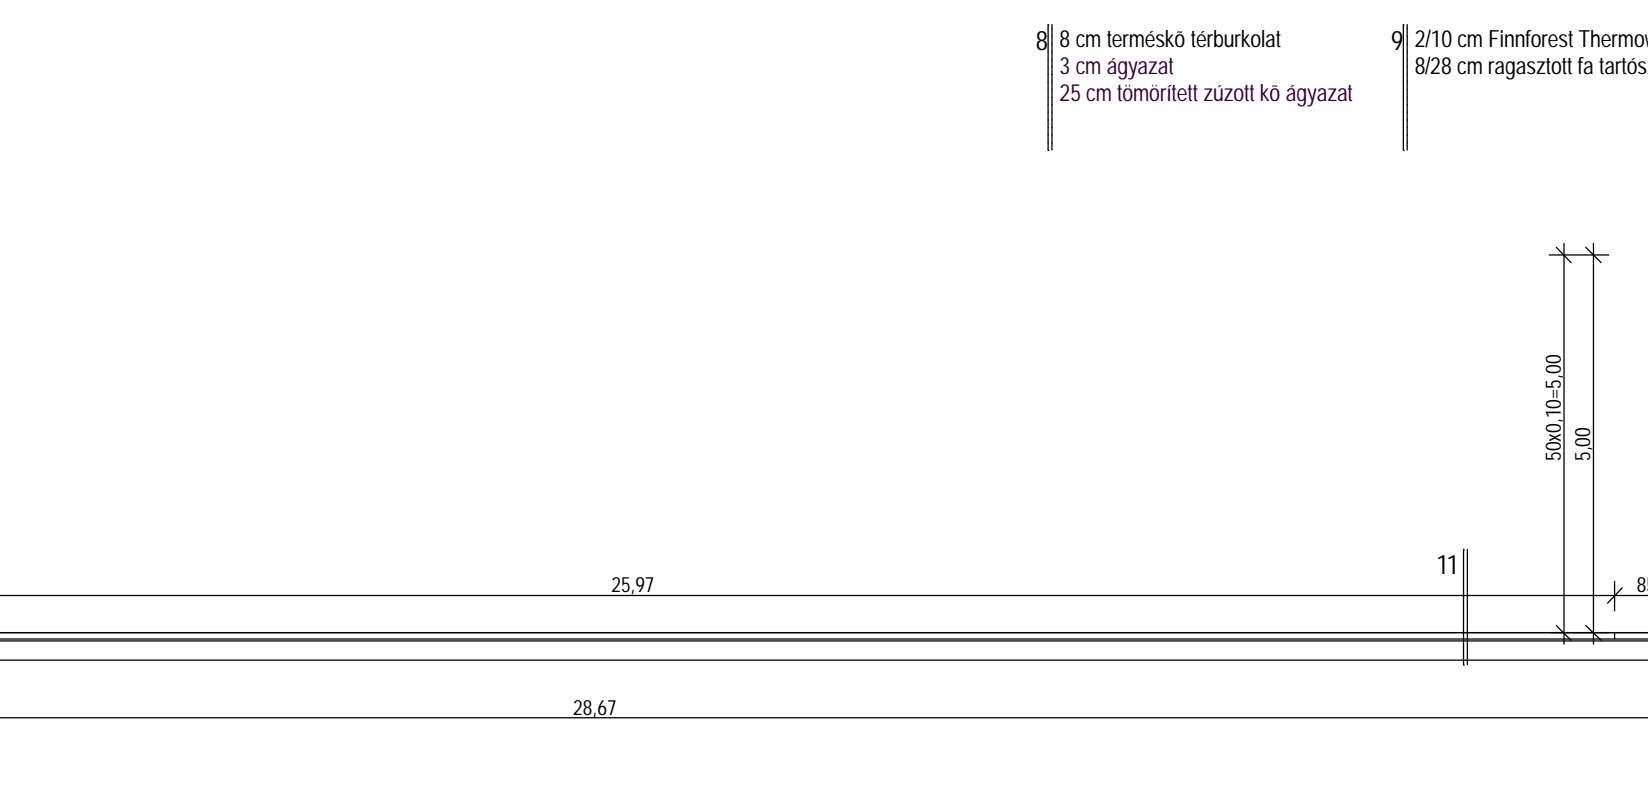

PERGOLA ÉSZAK-KELETI HOMLOKZAT M=1:100

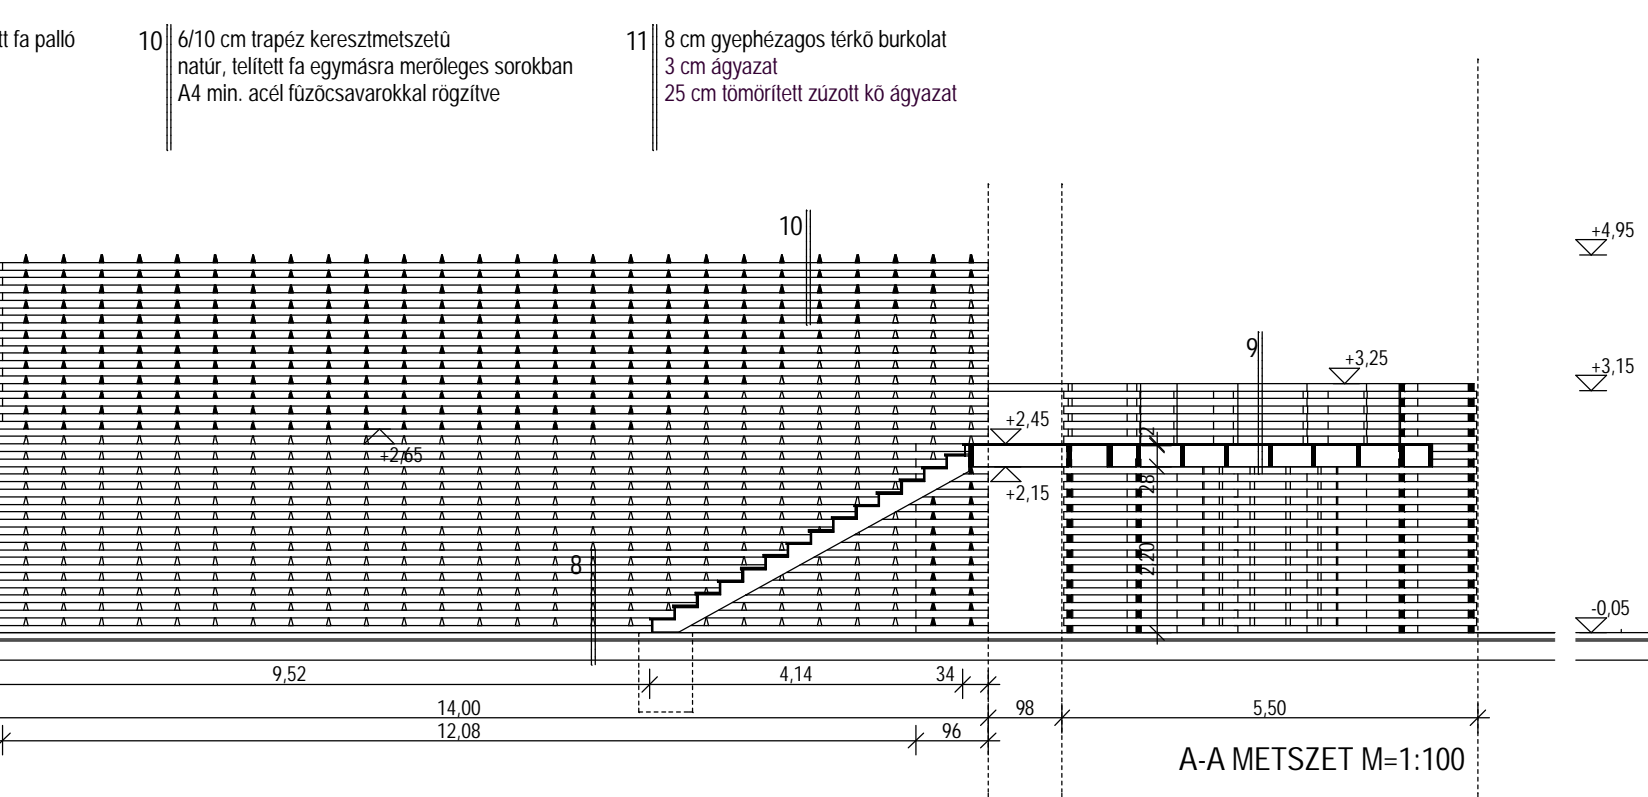

PERGOLA ÉSZAK-KELETI HOMLOKZAT M=1:100

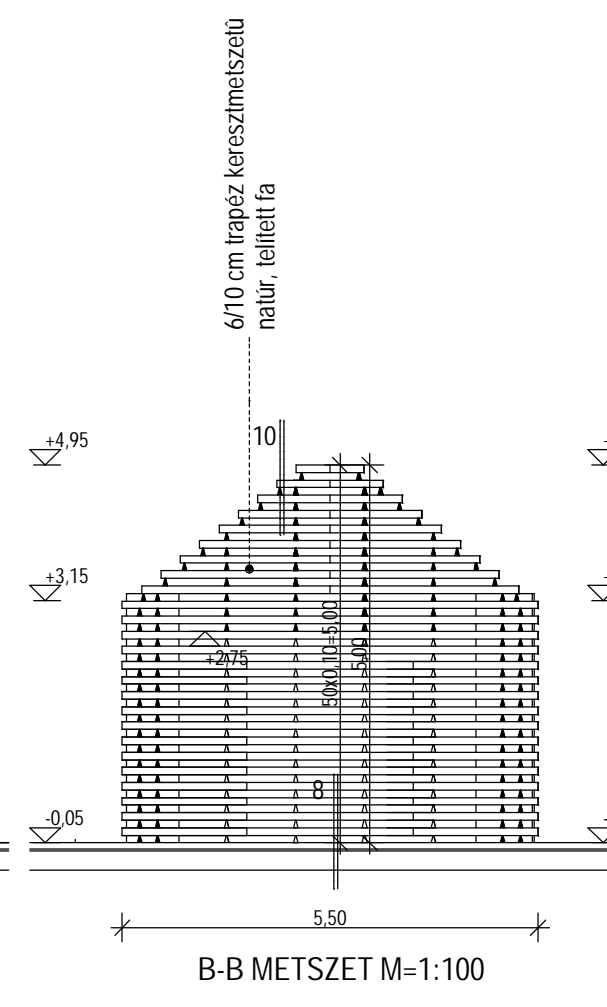

B-B METSZET M=1:100

- 8 8 cm kerámia térburkolat
3 cm ágyazat
25 cm tömörített zúzott kő ágyazat
- 9 2/10 cm Fireforest Thermowood degetett fa pálló
8/28 cm ragasztott fa tartószerkezet
- 10 6/10 cm trapéz keresztmetszű
natúr, töllelt fa egymásta merőleges sorokban
A4 min. acél fűzőcsavarokkal rögzítve
- 11 8 cm gyöngyházos lerkő burkolat
3 cm ágyazat
25 cm tömörített zúzott kő ágyazat

A-A METSZET M=1:100

E - 10	
M=1:100	
Egyszerű engedélyezési terv	
Tervező: Koller József MEK-EI-02-0523 MEK-EI-02-0524 III. Csata László MEK-EI-02-0554 Bánfalvi Zoltán MEK-EI-02-0547	Cím, helyrajzi szám: Tihany, Majoros u. hrsz.:521
Tervezői iroda: Balatoni Nemzeti Park 8227 Csepak, Kossuthu. 16.	
Datum: 2007. szeptember	