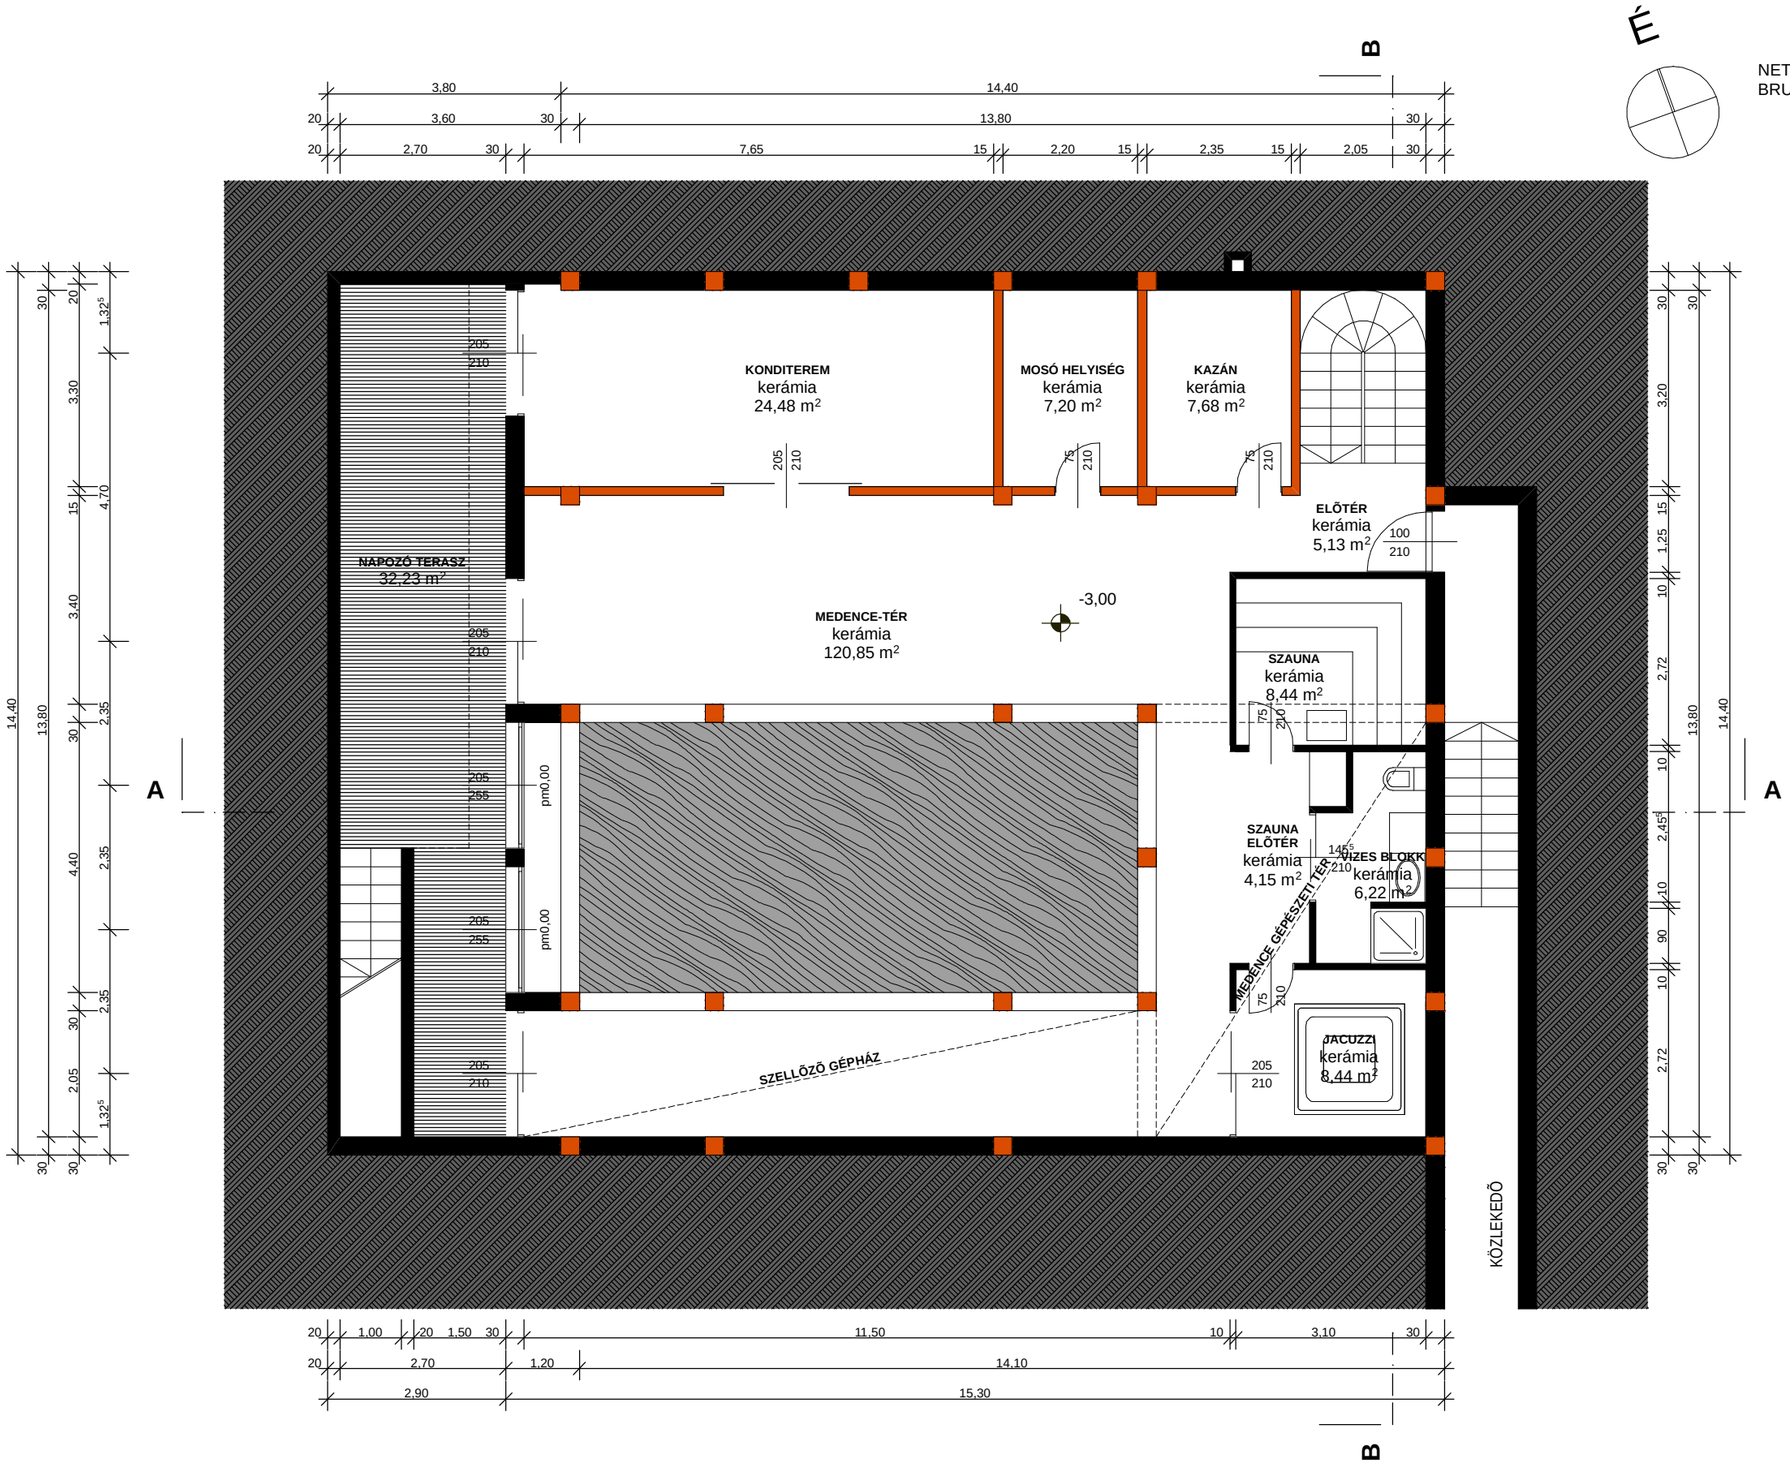

ENGEDÉLYEZÉSI TERV	A NAGYKOVÁCSI, 4383 HRSZ-Ú TELEKRE ÉPÍTENDŐ CSALÁDI HÁZHOZ		2009. FEBRUÁR	É2
PINCESZINTI ALAPRAJZ M=1:100	ÉPÍTTETŐ: LARISZA BRECHKO	VEZ.TERVEZŐ: VADÁSZ GYÖRGY VADÁSZ ÉS TÁRSAI ÉPÍTŐMŰVÉSZ KFT	TERVEZŐK: KIRÁLY NOÉMI VADÁSZ BALÁZS	