


# EGER, BÁRÁNY USZODA FELÚJÍTÁSA 2011

## NYÍLT ÉPÍTÉSZETI TERVPÁLYÁZAT

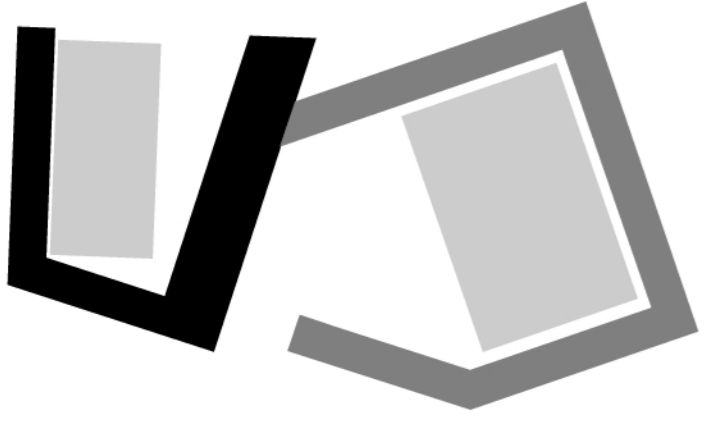


Figyeld Eger!

# 03


Fejlesztés:  
160 fős gyógyszálló




Alaprajz 1:200

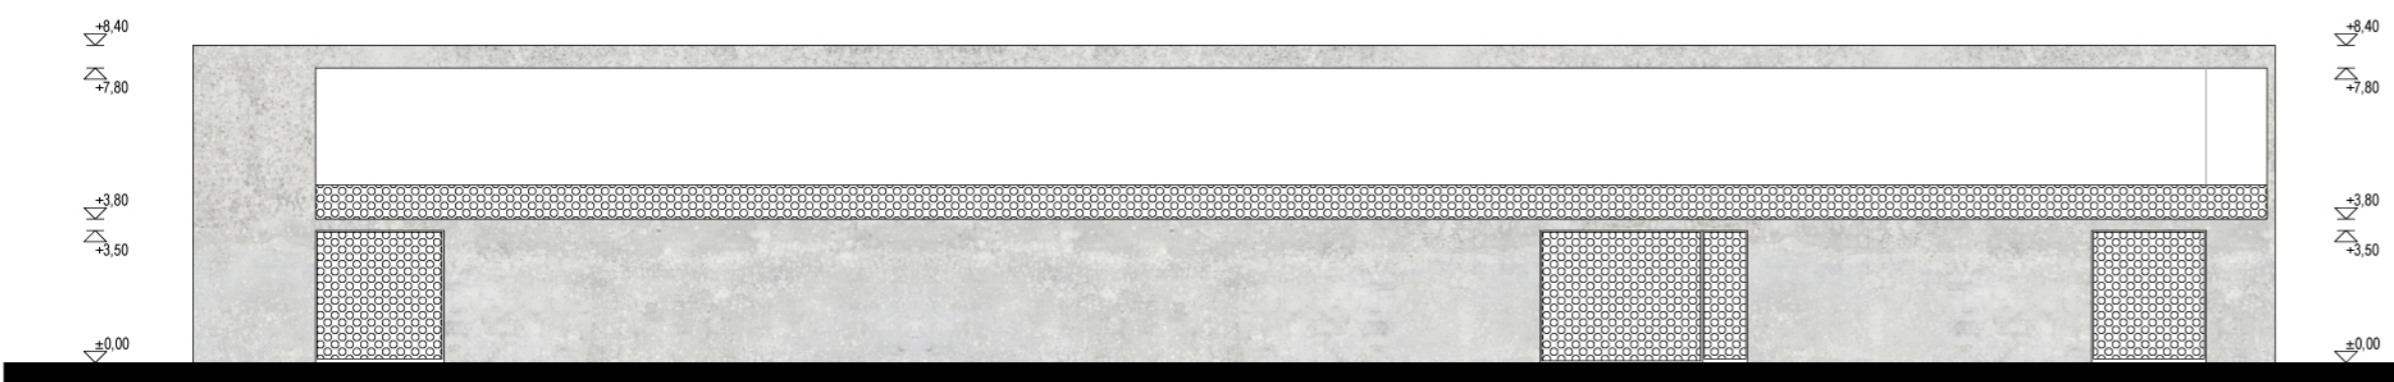

Nyugati homlokzat 1:200

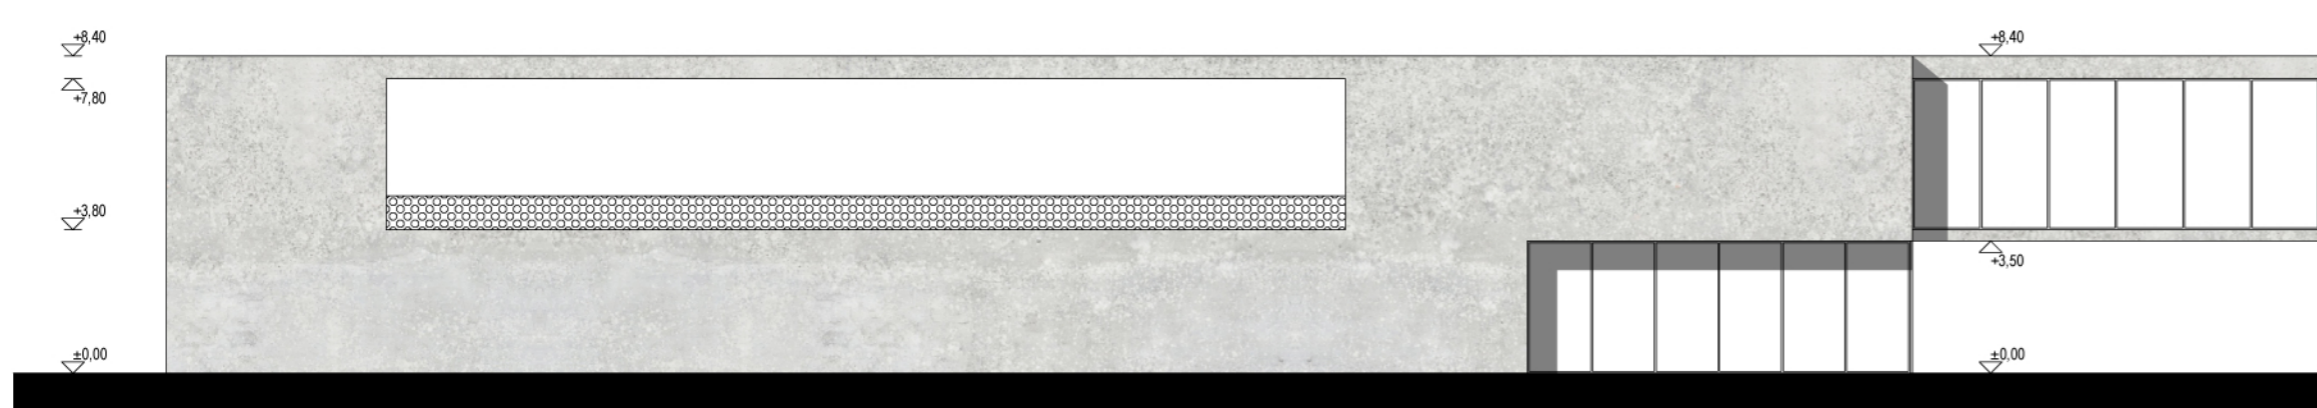

Déli homlokzat 1:200

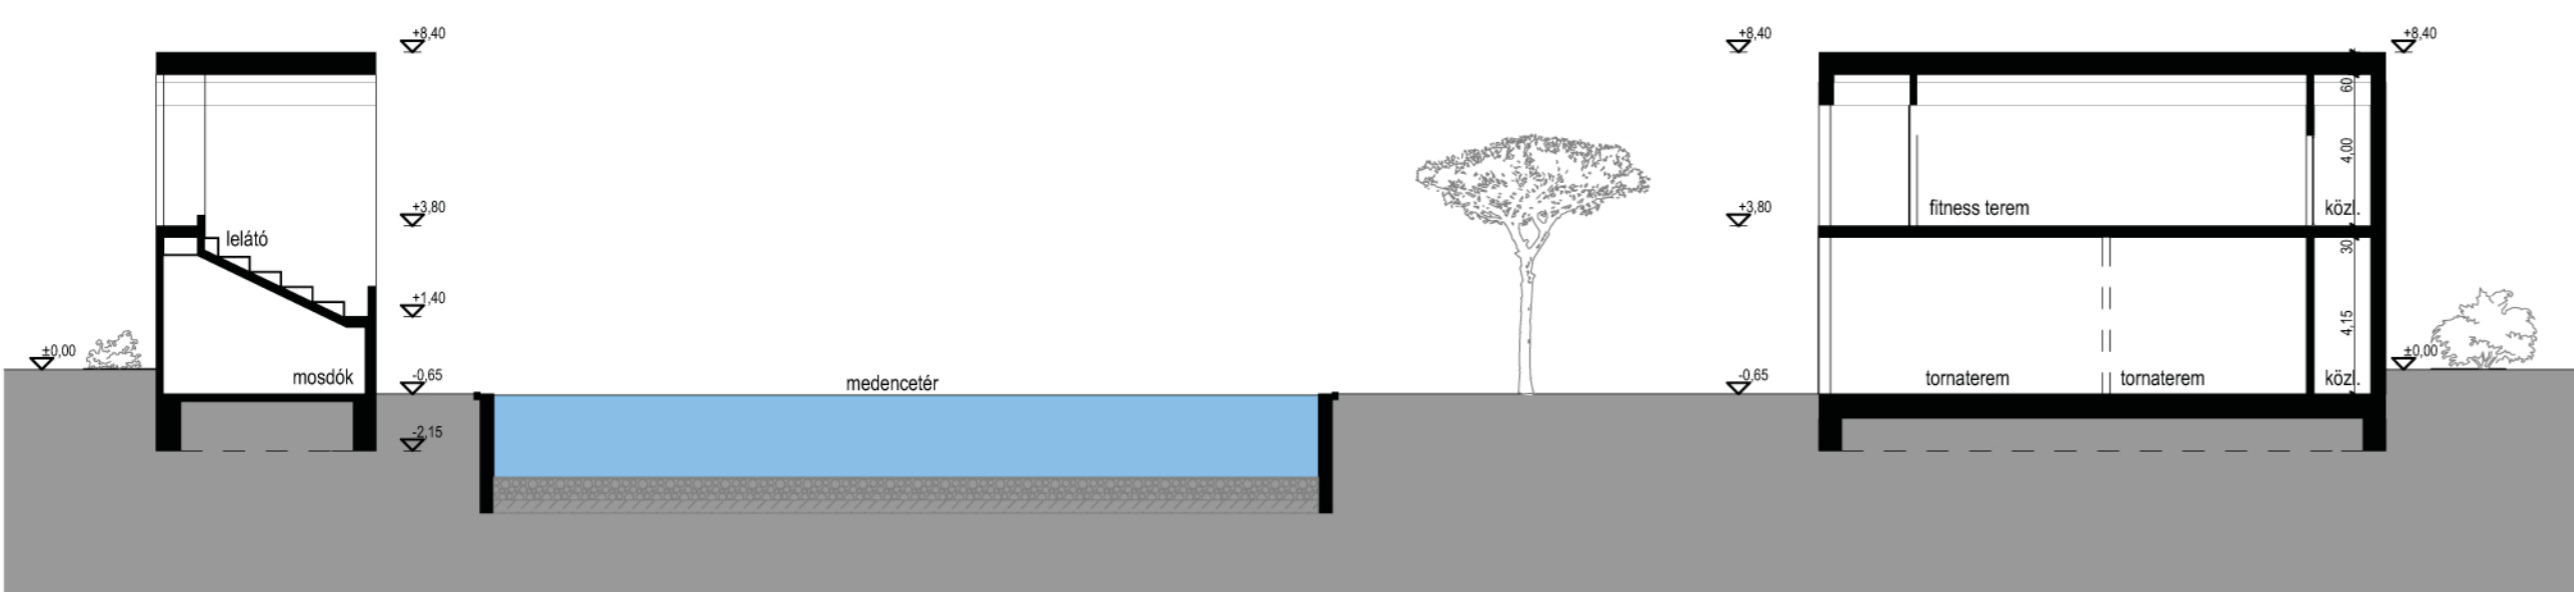

B-B metszet 1:200



Petőfi tér felől