



Figyeld Eger!

04

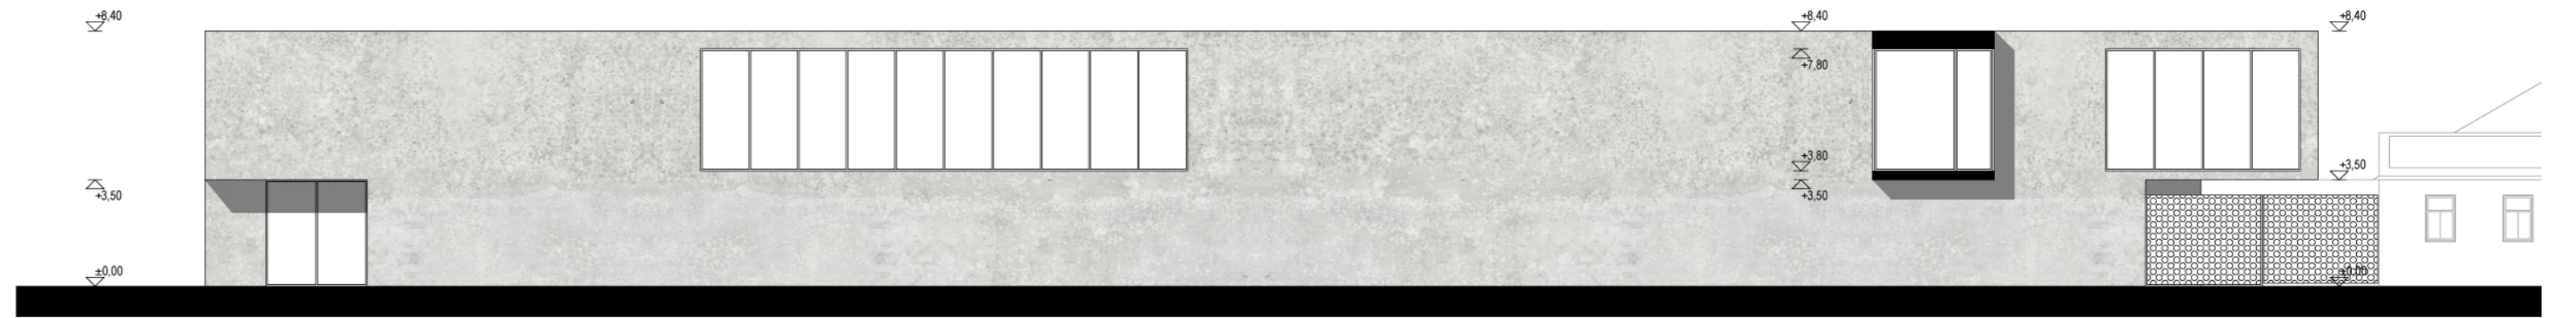


Keleti homlokzat 1:200

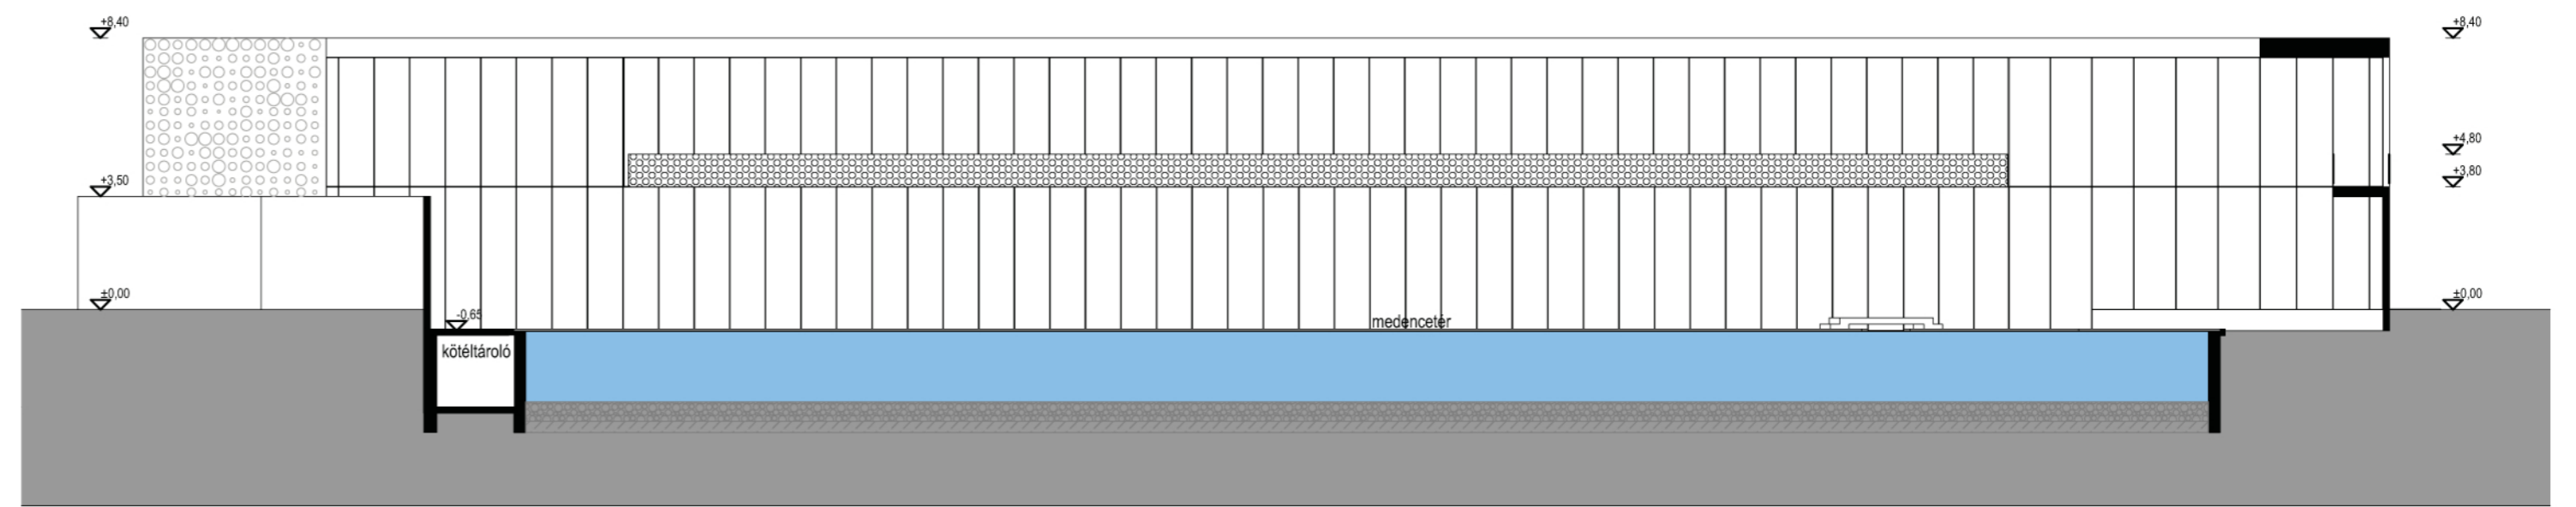

C-C metszet 1:200

Medencetér

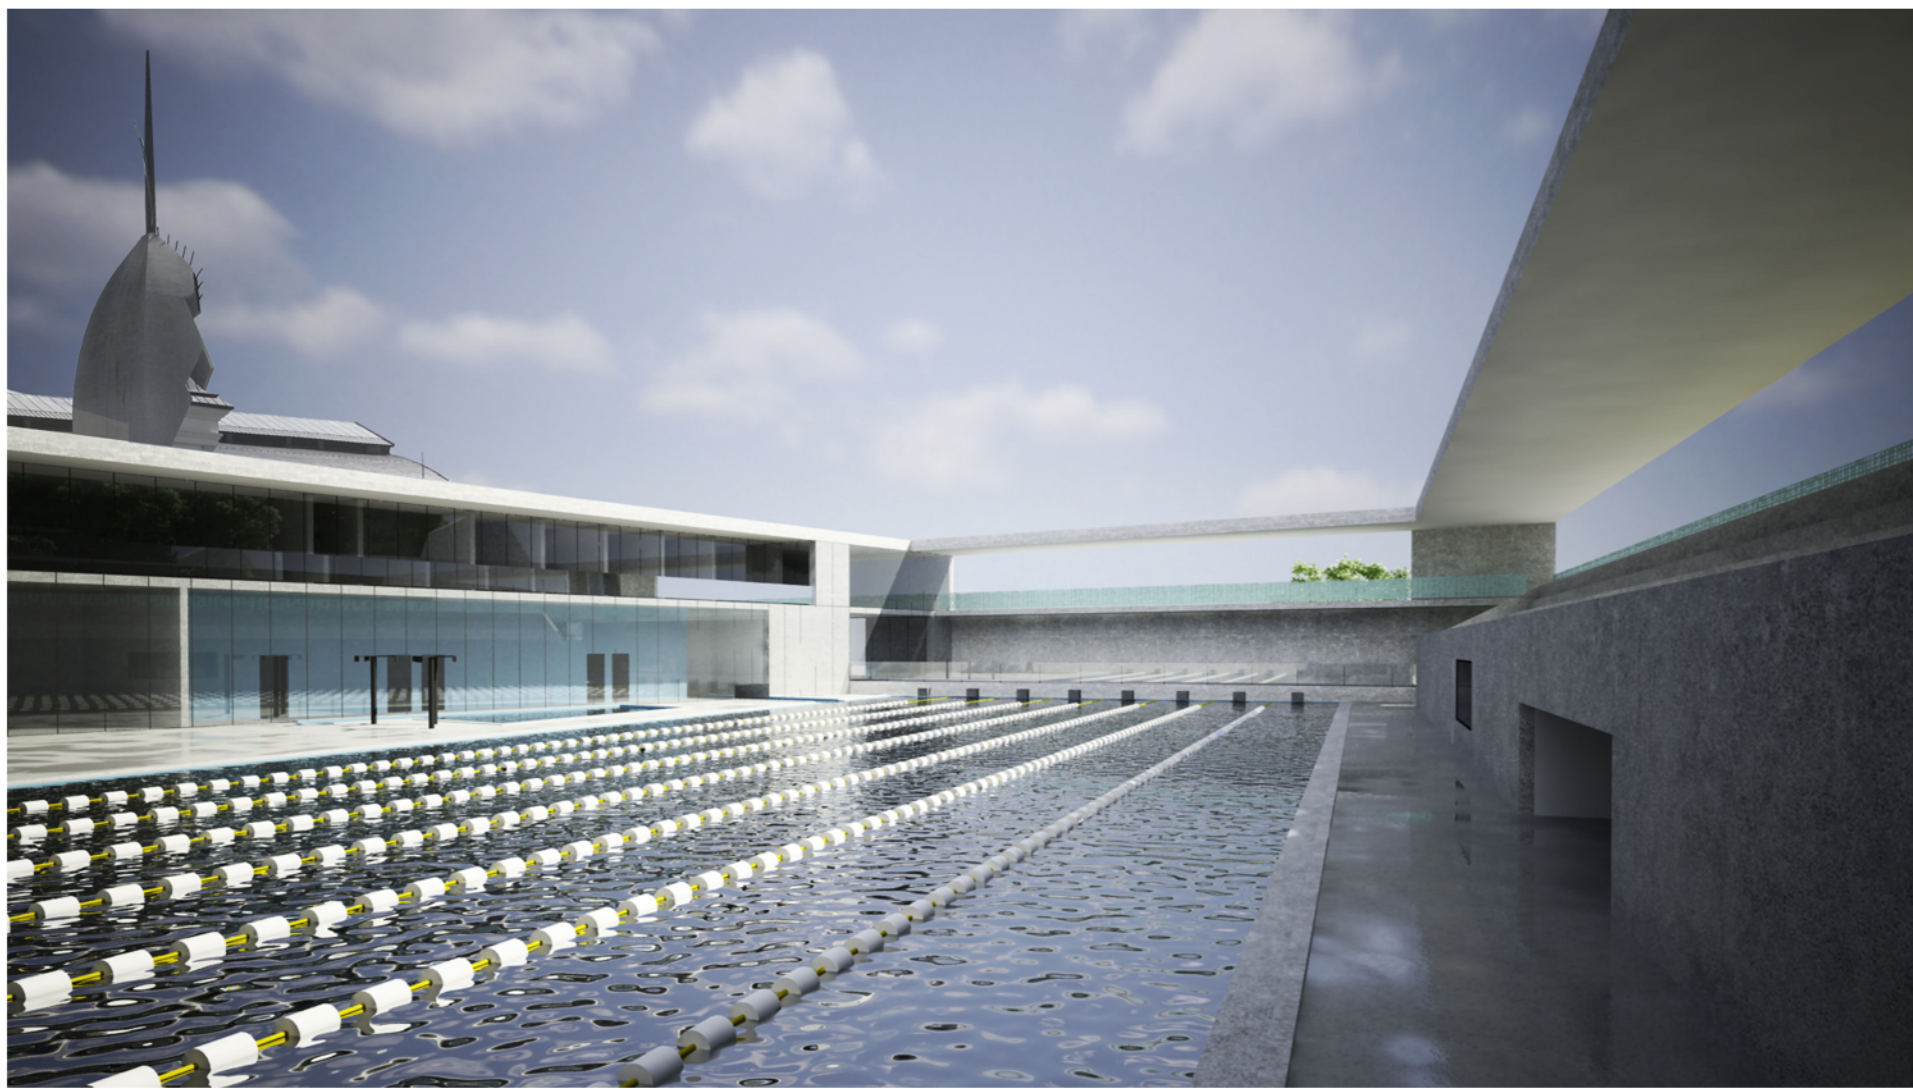

Látvány a lelátóról



Emeleti alaprajz 1:200

Bitskey uszoda felől

