





200 mm felülszelezt rétegelt ragasztott fábólástott fapanel

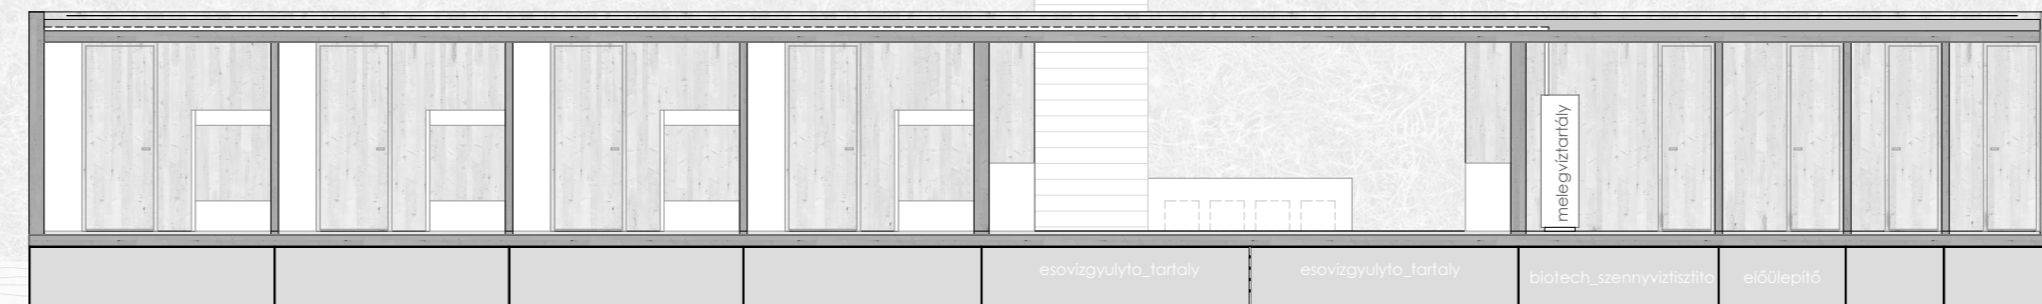

dél-keleti homlokzat m 1:100

b-b metszet m 1:100

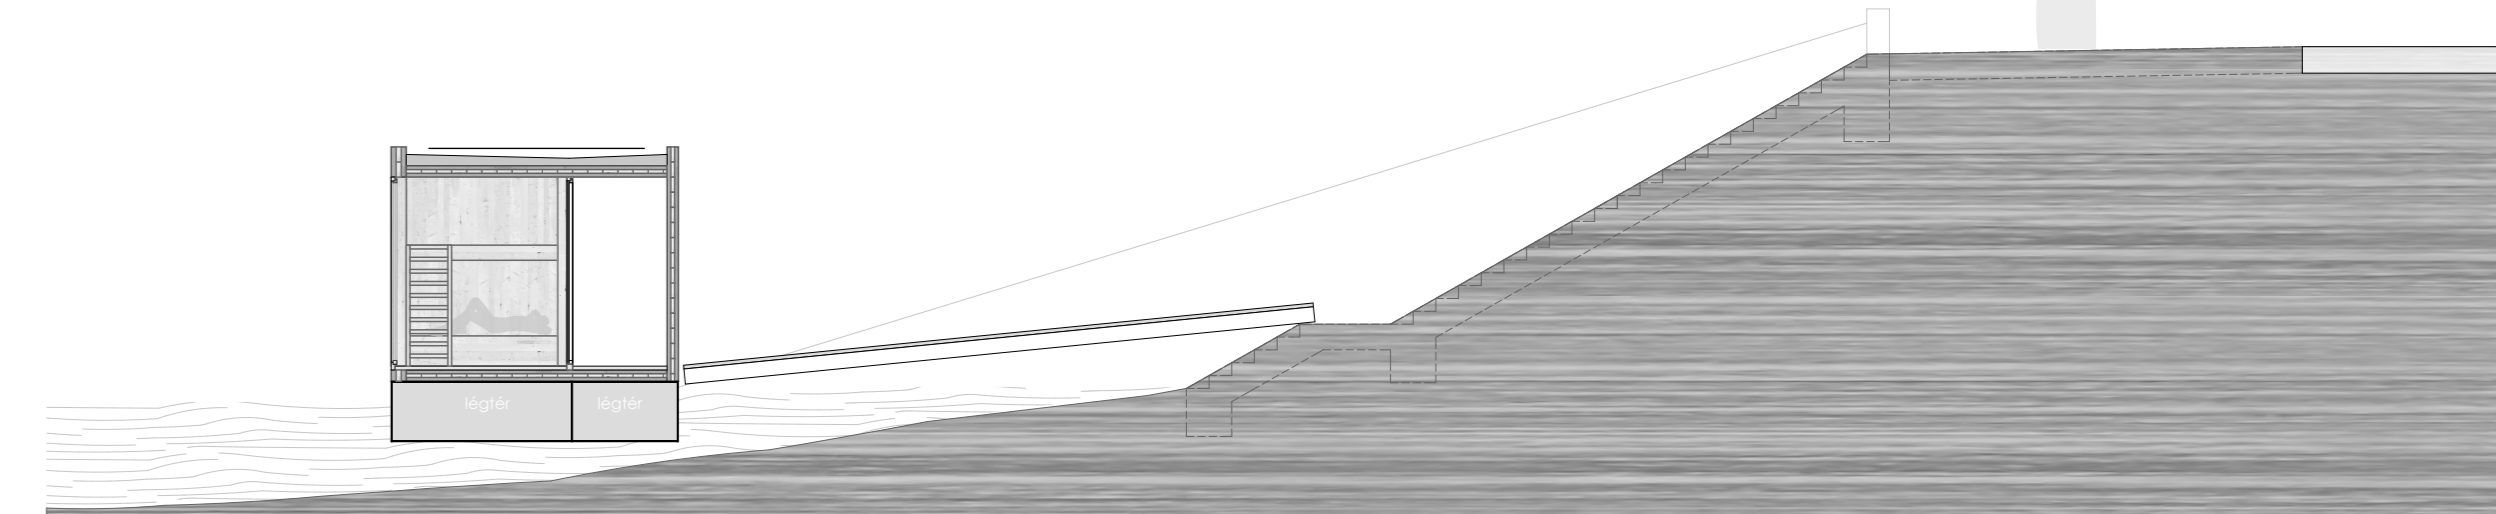

a-a metszet m 1:100