


Szolárkérményként működő, nyitható tetejű, ragasztott önfördő kiállítási üvegdobozok, háromrétegű, ragasztott, hőszigetelő biztonságiüveg

Mellvédőfal tetején furó r=50mm rozsdamentes acél fogódzó

Előregyártott, szerelt vasbeton homlokzatburkolat 204*120 cm-es táblaméretben, fagyálló kivitelben

Epitett, önhordó, sajtolt máshomok árnyékolórendszer, pillérekhez visszakötve

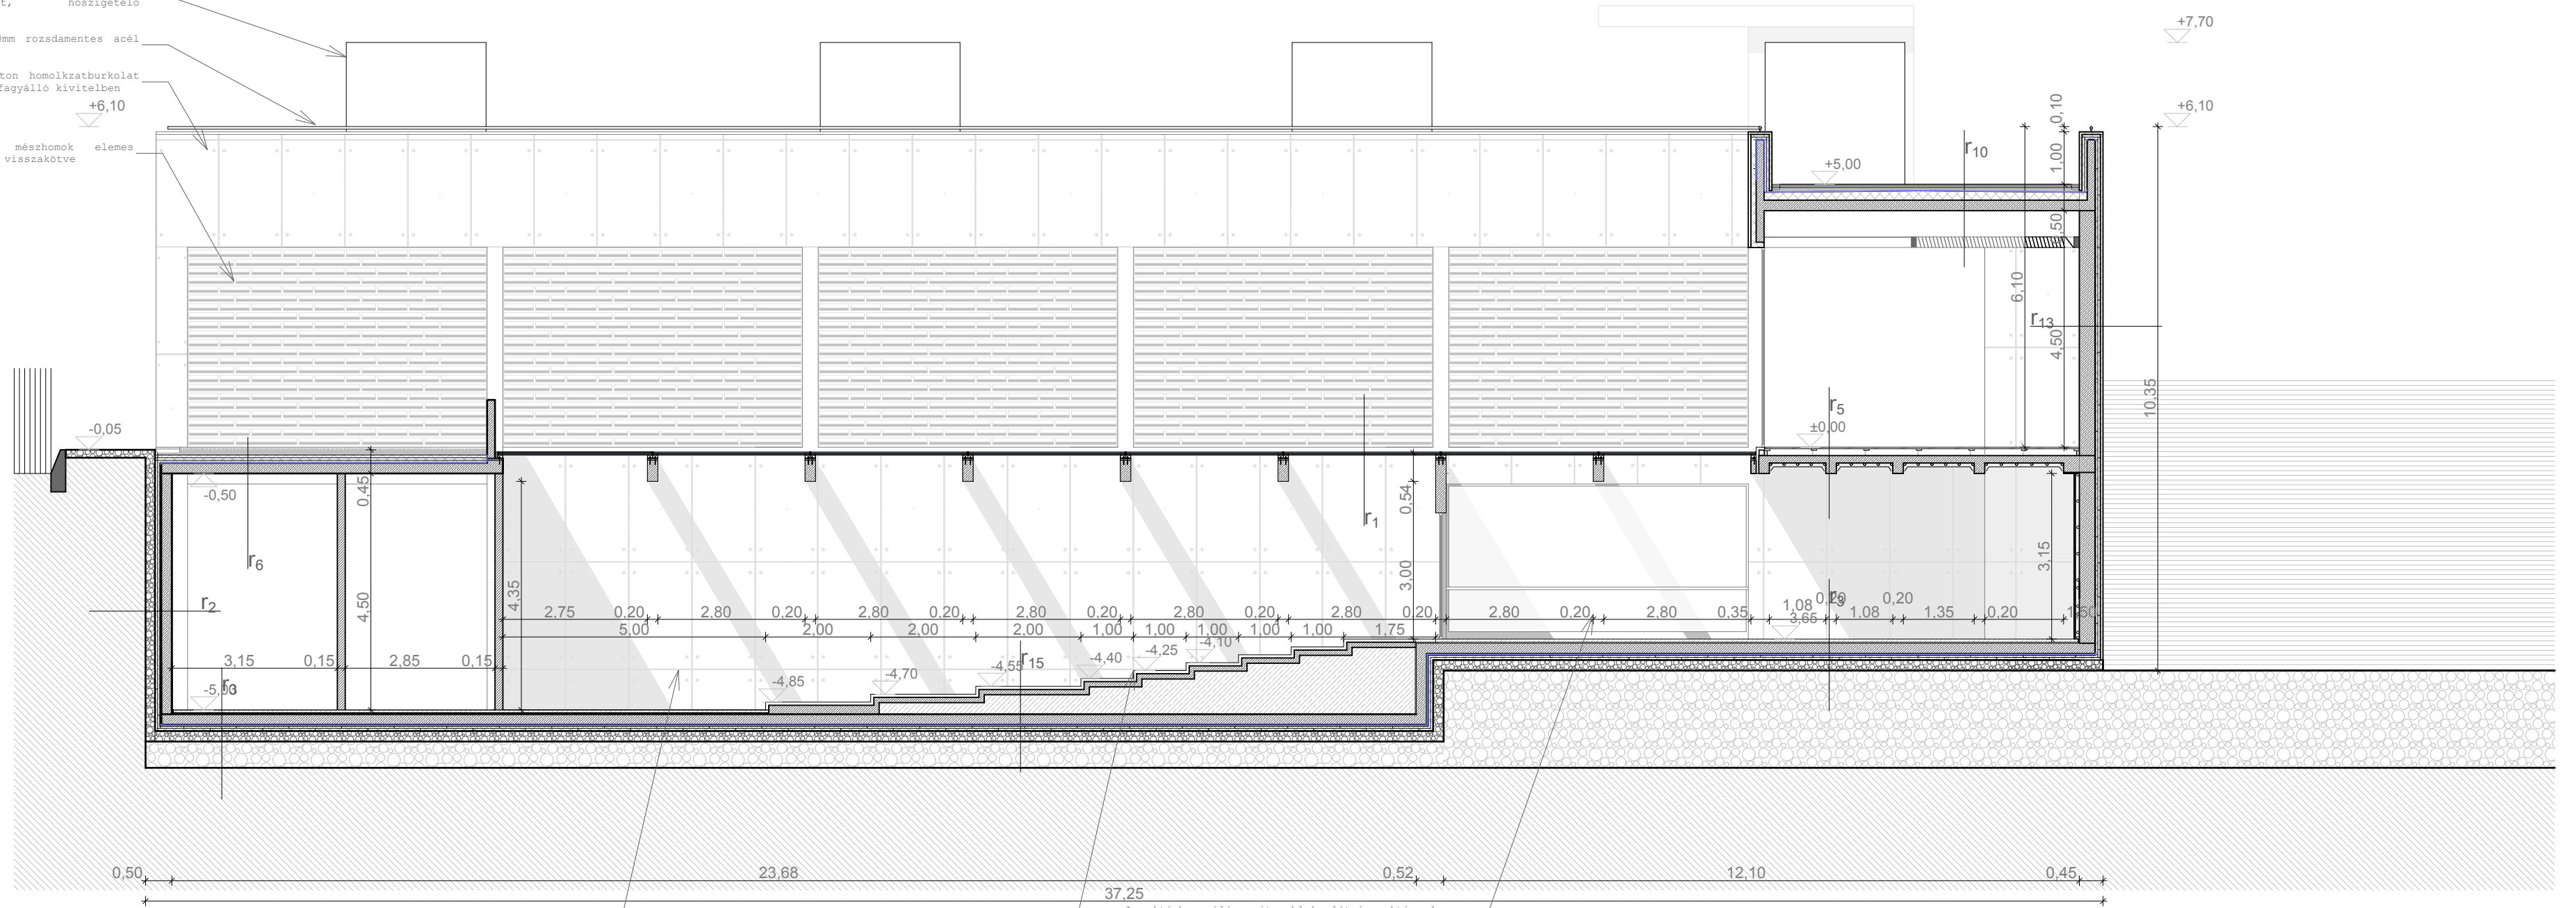

Belső falfelületek felületi kialakítása a homlokzattal megegyező zsálatábla mérettel

Lépcsőzetesen kialakított előadóterem padozat

A raktárba nyíló monitorablak, látványraktár elem. Ragasztott biztonsági üveg rugósólemezzel és csőfogódzóval ellátva

r₁

- járható üvegfödém, /20/20/20/ hőszigetelő biztonsági üvegezés

r₂

- tömörített földviszatatöltés
- 1 rtg. geotextília
- 20 cm kavics, szivárgóréteg
- 1 rtg. geotextília
- 10 cm zártcellás, lépésálló hőszigetelés
- mechanikai védő rtg.
- 1 rtg. műanyaglemez szigetelés
- 20 cm monolit vasbeton fal, föld és víznyomásra méretezve
- 6,00 m raszterben 30x30 cm-es vasbeton pillérváz

r₃

- 6 cm műanyaghaj erősítésű, koptatóréteggel ellátott öntöttbeton padló
- mechanikai elválasztó rtg.
- 2 cm úsztatóréteg
- mechanikai elválasztó rtg.
- 20 cm monolit vasbeton lemez
- mechanikai védőréteg
- 1 rtg. műanyaglemez vízszigetelés
- mechanika védőréteg
- 10 cm zártcellás, lépésálló hőszigetelés
- 1 rtg. geotextília
- 20 cm kavics, szivárgó réteg
- 2 rtg. geotextília
- 50 cm tömjörített kavics réteg, torlaszvíz elleni szivárgó réteg
- 2 rtg. geotextília
- tömörített talaj

r₅

- hajópado, 2,5 cm
- Párnafák, 2,5 cm
- Rezgés csillapító csikok, 5 mm
- C100 szelvények a párnafák alatt
- Rezgés csillapító csikok, 5 mm
- 16 cm vasbeton lemez
- födém alsó síkjára rögzített szerkezettemperáló rendszer
- gépészet függesztés és abszorber funkciót ellátó acéllemez

r₆

- 6 cm termőtalaj, műanyagrács erősítéssel
- 2 cm vízmeztartó réteg
- 1 rgt gyökérálló vízszigetelő réteg
- mechanikai védőréteg
- 15 cm hőszigetelő réteg, lejtésben feketeve
- mechanikai védőréteg
- 27 cm vasbeton lemez

r₇

- 15 cm monolit vasbeton fal
- 10 cm hőszigetelés
- 5 cm előregyártott beton burkolóelem

r₈

- 5 cm előregyártott beton burkolóelem
- 10 cm hőszigetelés
- 30 cm monolit vasbeton fal, víznyomásra méretezve
- mechanikai elválasztó réteg
- vízszigetelő réteg
- mechanikai védőréteg
- 10 cm hőszigetelés
- 5 cm előregyártott beton burkolóelem, fagyálló, csiszolt kivitelben

r₉

- 6 cm mosottkavics réteg
- mechanikai védőréteg, geotextília
- 15 cm hőszigetelő réteg,
- mechanikai védőréteg
- 1 rgt gyökérálló vízszigetelő réteg
- mechanikai védőréteg
- 27 cm vasbeton lemez

r₁₀

- Kültéri fa burkolat, párnafák közüzalékba ágyazva
- 2 cm vízmeztartó réteg
- 1 rgt gyökérálló vízszigetelő réteg
- mechanikai védőréteg
- 15 cm hőszigetelő réteg, lejtésben feketeve
- mechanikai védőréteg
- 27 cm vasbeton lemez

r₁₁

- Kültéri fa burkolat, párnafák közüzalékba ágyazva
- 2 cm vízmeztartó réteg
- 1 rgt gyökérálló vízszigetelő réteg
- mechanikai védőréteg
- 15 cm hőszigetelő réteg, lejtésben feketeve
- mechanikai védőréteg
- 27 cm vasbeton lemez
- Függesztett álmennyezeti rendszer, gépészeti függesztésekkel 70 cm gépészeti tér

r₁₂

- Kültéri fa burkolat, párnafák közüzalékba ágyazva
- mechanikai védőréteg, geotextília
- 15 cm hőszigetelő réteg,
- mechanikai védőréteg
- 1 rgt gyökérálló vízszigetelő réteg
- mechanikai védőréteg
- 27 cm vasbeton lemez

r₁₃

- 30 cm monolit vasbeton fal, víznyomásra méretezve
- mechanikai elválasztó réteg
- vízszigetelő réteg
- mechanikai védőréteg
- 10 cm hőszigetelés
- 5 cm előregyártott beton burkolóelem, fagyálló, csiszolt kivitelben

r₁₄

- Kültéri fa burkolat, párnafák közüzalékba ágyazva
- mechanikai elválasztó rtg.
- 20 cm monolit vasbeton lemez
- mechanikai védőréteg
- 1 rtg. műanyaglemez vízszigetelés
- mechanika védőréteg
- 10 cm zártcellás, lépésálló hőszigetelés
- 1 rtg. geotextília
- 20 cm kavics, szivárgó réteg
- 2 rtg. geotextília
- 50 cm tömjörített kavics réteg, torlaszvíz elleni szivárgó réteg
- 2 rtg. geotextília
- tömörített talaj

r₁₅

- 6 cm öntött grafitiszürke betonpadló
- 10 cm vasbeton lemez
- soványbeton kitöltés, változó rtg vastagság
- mechanikai elválasztó rtg.
- 20 cm monolit vasbeton lemez
- mechanikai védőréteg
- 1 rtg. műanyaglemez vízszigetelés
- mechanika védőréteg
- 10 cm zártcellás, lépésálló hőszigetelés
- 1 rtg. geotextília
- 20 cm kavics, szivárgó réteg
- 2 rtg. geotextília
- 50 cm tömjörített kavics réteg, torlaszvíz elleni szivárgó réteg
- 2 rtg. geotextília
- tömörített talaj

b-b metszet