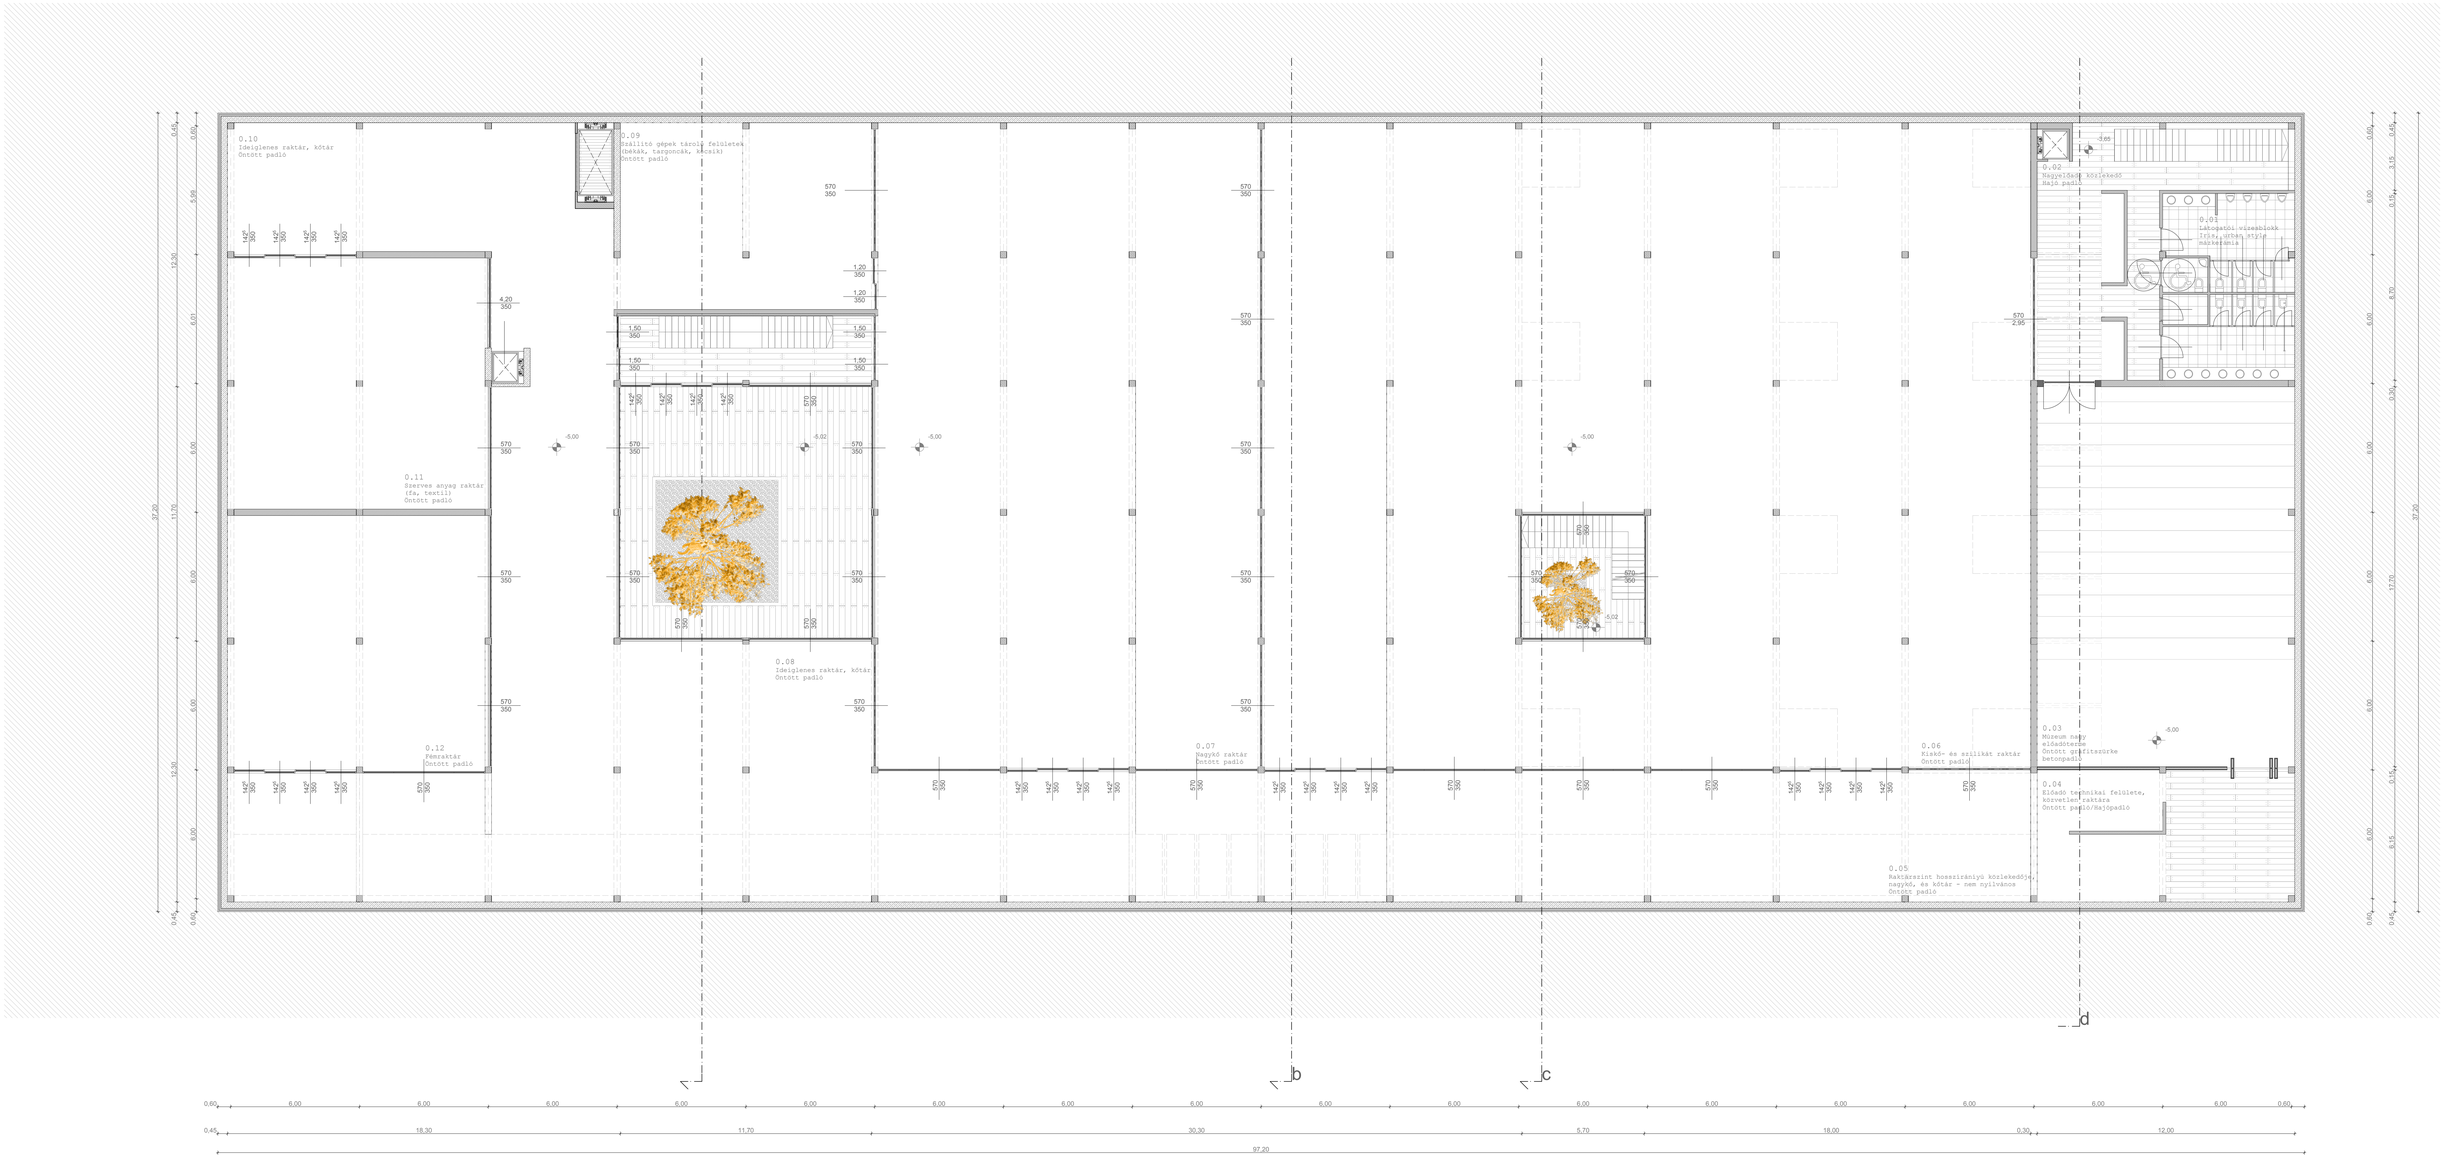
0.10
Ideiglenes raktár, kótár
Öntött padló
0.09
Szállító gépek tároló felületek
(békák, targoncák, kécsik)
Öntött padló
0.11
Szerves anyag raktár
(fa, textil)
Öntött padló
0.12
Fémraktár
Öntött padló
0.08
Ideiglenes raktár, kótár
Öntött padló
0.07
Nagykó raktár
Öntött padló
0.06
Kiskó- és szilikát raktár
Öntött padló
0.05
Raktárszint hosszirányú közlekedője,
nagykó, és kótár - nem nyilvános
Öntött padló
0.04
Előadó technikai felülete,
közvetlen raktára
Öntött padló/Hajópadló
0.03
Múzeum nagy
előadóterme
Öntött grafitszürke
betonpadló
0.02
Nagyelőadó közlekedő
Hajó padló
0.01
Látogatói vizesblokk
Irisz, urban style
márkerámia
b
c
d
97.20