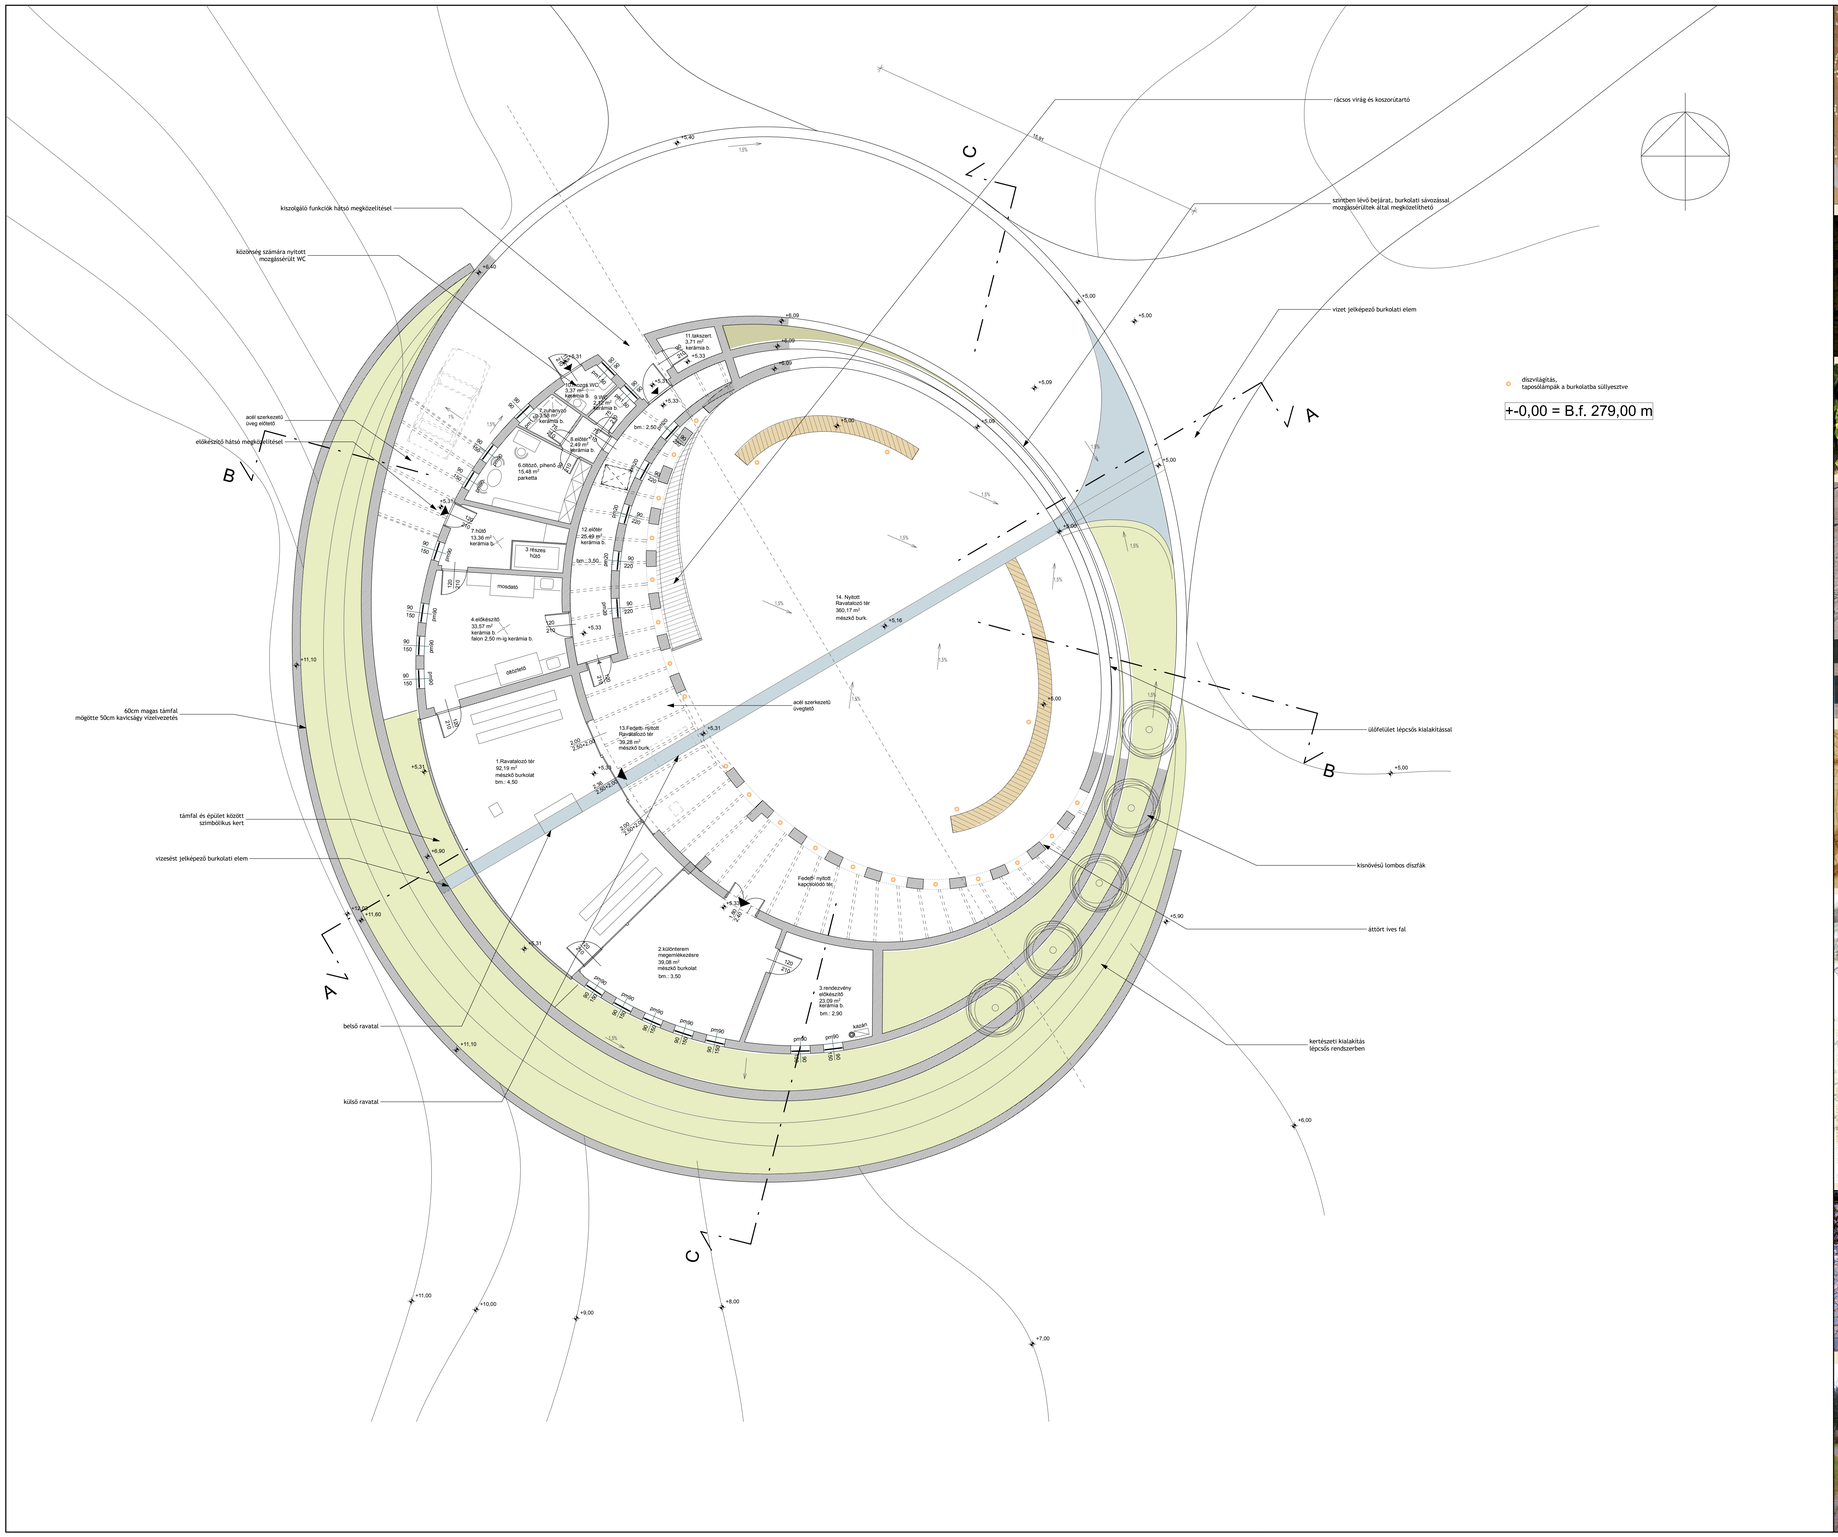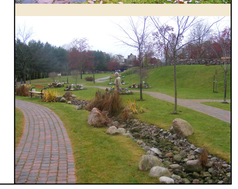
kiszolgáló funkciók hátsó megközelítését
közönség számára nyitott mozgásserült WC
acél szerkezetű üveg előtető
előkészítő hátsó megközelítését
60cm magas támfal mögötte 50cm kavicságy vízelvezetés
támfal és épület közötti szimbólikus kert
vízesést jelképező burkolati elem
belső ravatal
külső ravatal
rácsos virág és koszorútartó
szintben lévő bejárat, burkolati sávozással mozgásserültek által megközelíthető
vízet jelképező burkolati elem
díszvilágítás, tapaszolámpák a burkolatba süllyesztve
+-0,00 = B.f. 279,00 m
acél szerkezetű üvegtető
ülőfelület lépcsős kialakításssal
kisnövésű lombos díszfák
áttört ives fal
kertészeti kialakítás lépcsős rendszerben
1.Ravatalozó tér 92,19 m² mészkő burkolat bm.: 4.50
2.különterem megemlékezésre 39,08 m² mészkő burkolat bm.: 3.50
3.rendezvény előkészítő 23,09 m² kerámia b. bm.: 2.90
4.előkészítő 33,57 m² kerámia b. falon 2,50 m-ig kerámia b.
6.öltöző, pihenő 15,48 m² parketta
7.hűtő 13,36 m² kerámia b.
8.előtér 2,49 m² kerámia b.
9.szerviz WC kerámia b.
10.szerviz WC kerámia b.
11.takarító 3,13 m² kerámia b.
12.előtér 25,49 m² kerámia b.
13.Fedett- nyitott Ravatalozó tér 39,28 m² mészkő burk.
14. Nyitott Ravatalozó tér 360,17 m² mészkő burk.
Fedett- nyitott kapcsolódó tér
mosdató
öltözőtető
A
B
C