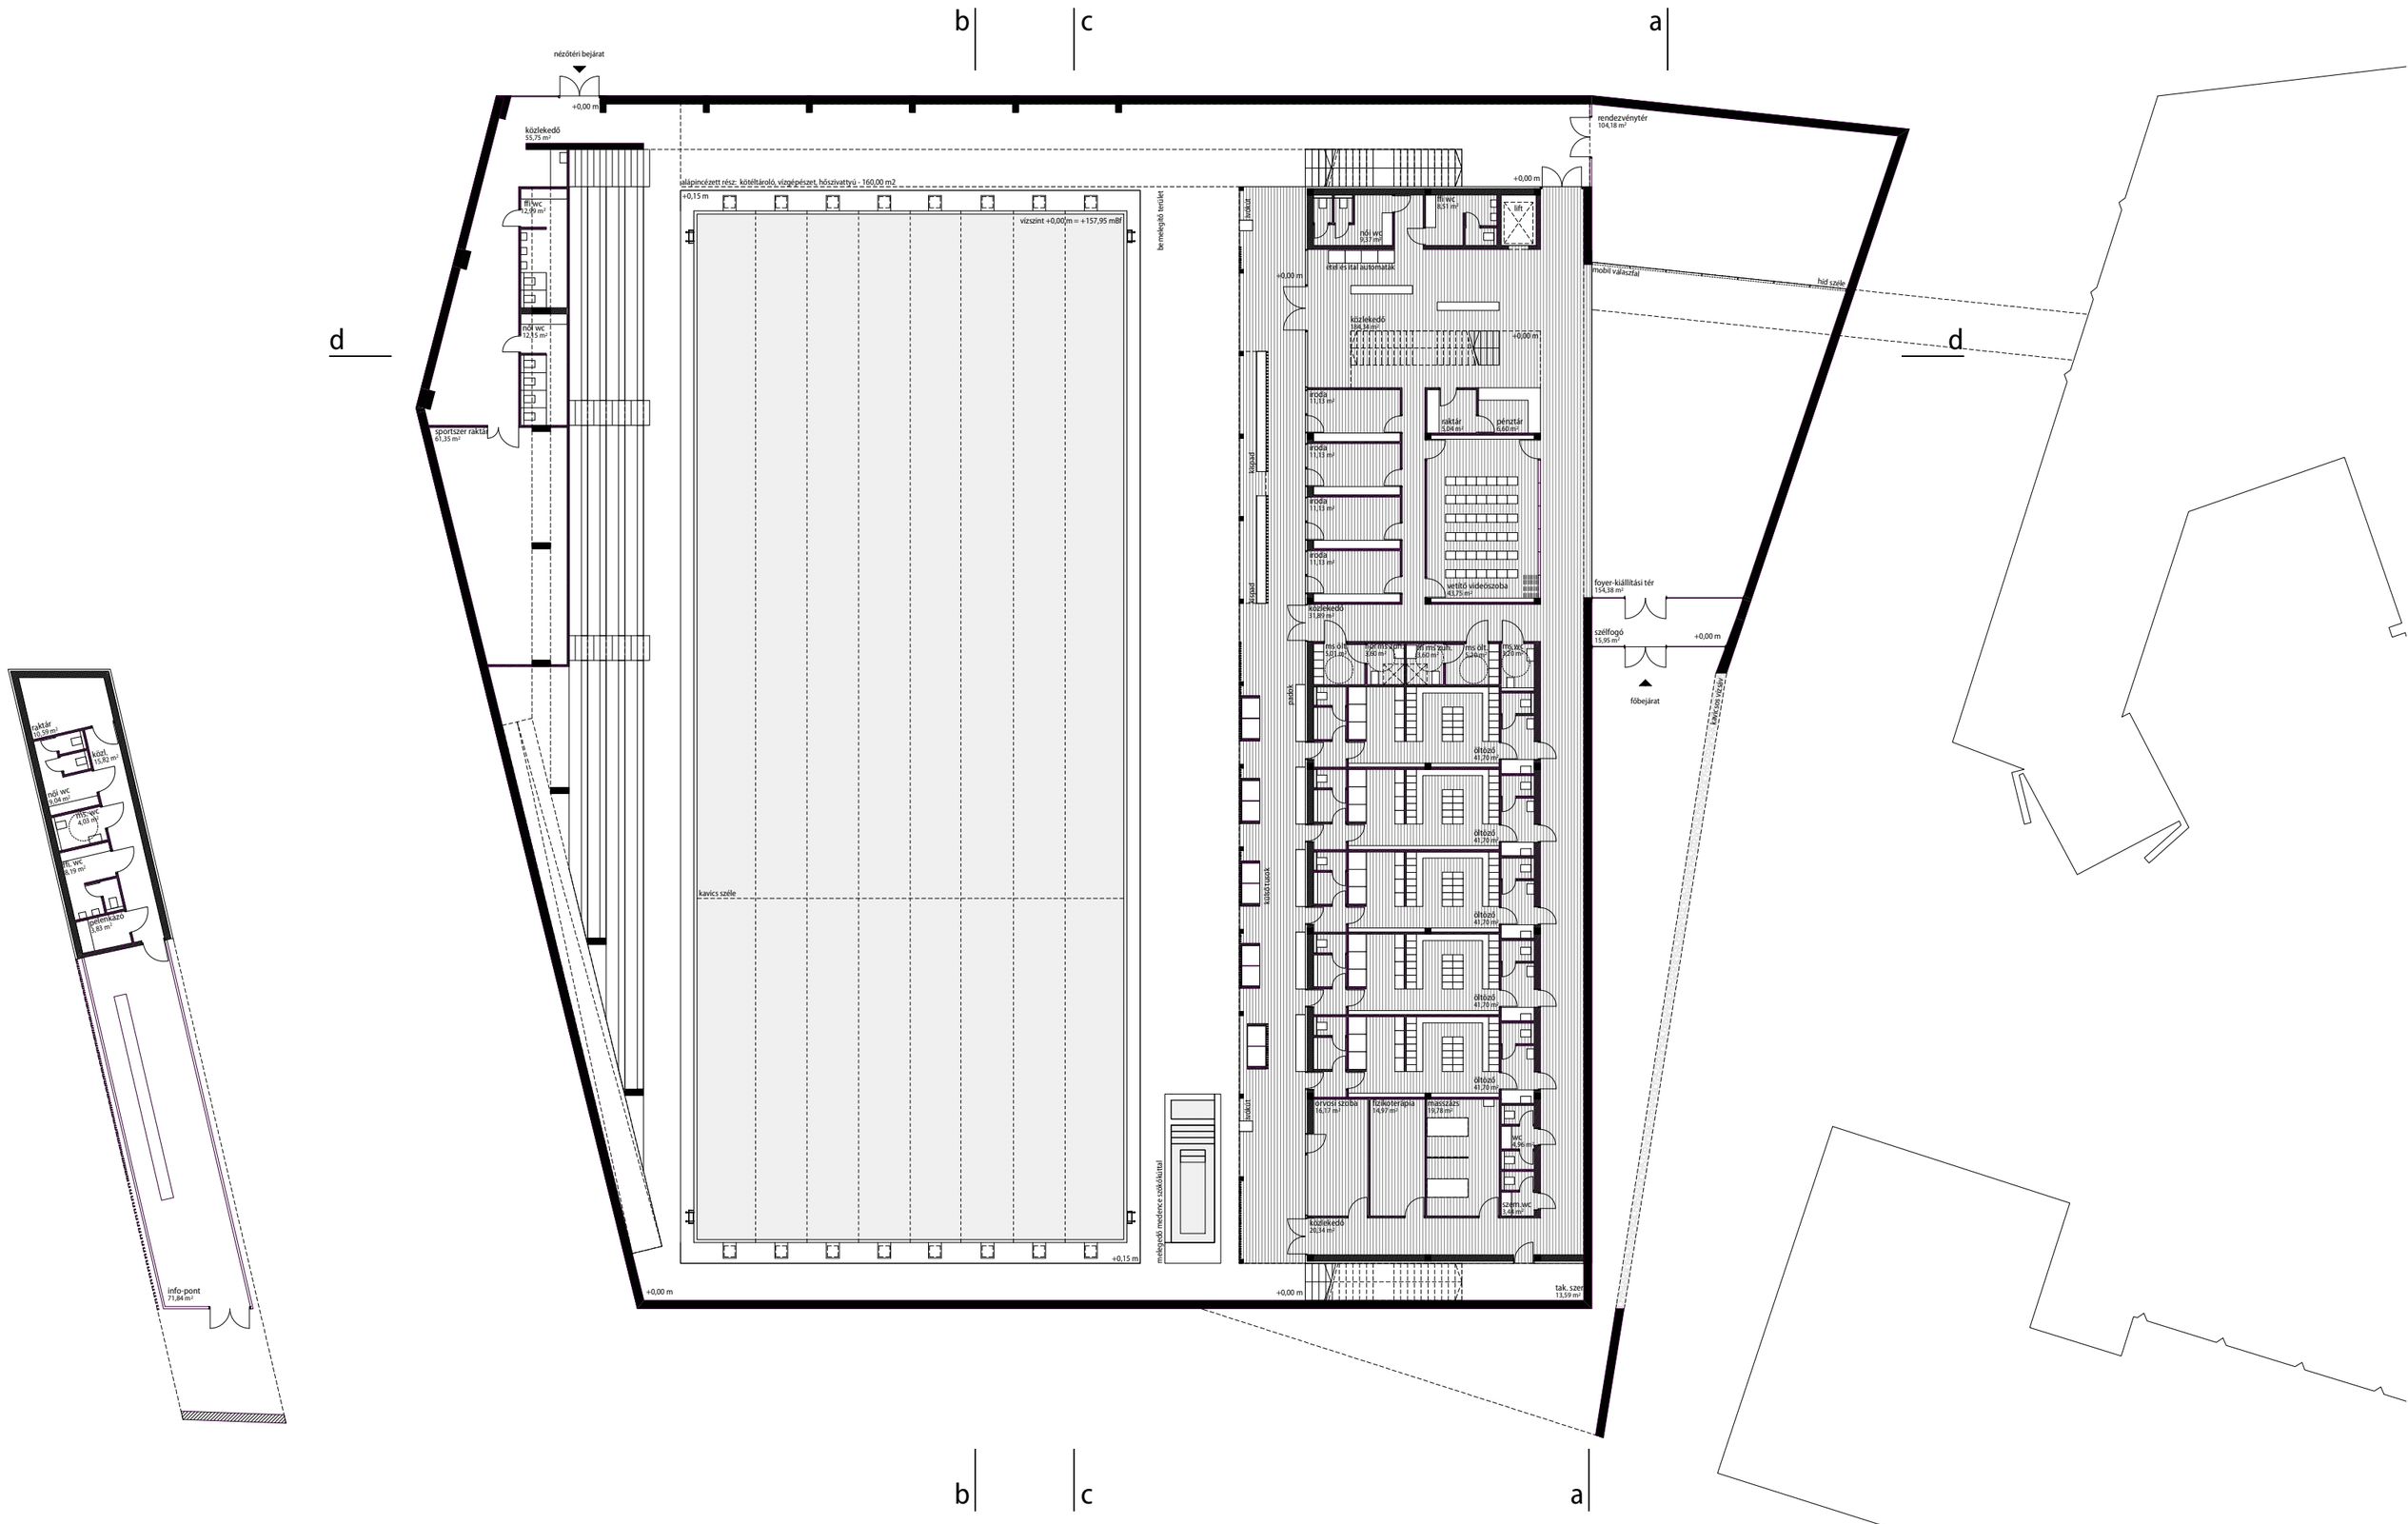

EGER, BÁRÁNY USZODA FELÚJÍTÁSA, TERVPÁLYÁZAT 2011 - FÖLDSZINTI ALAPRAJZ M=1:200

4