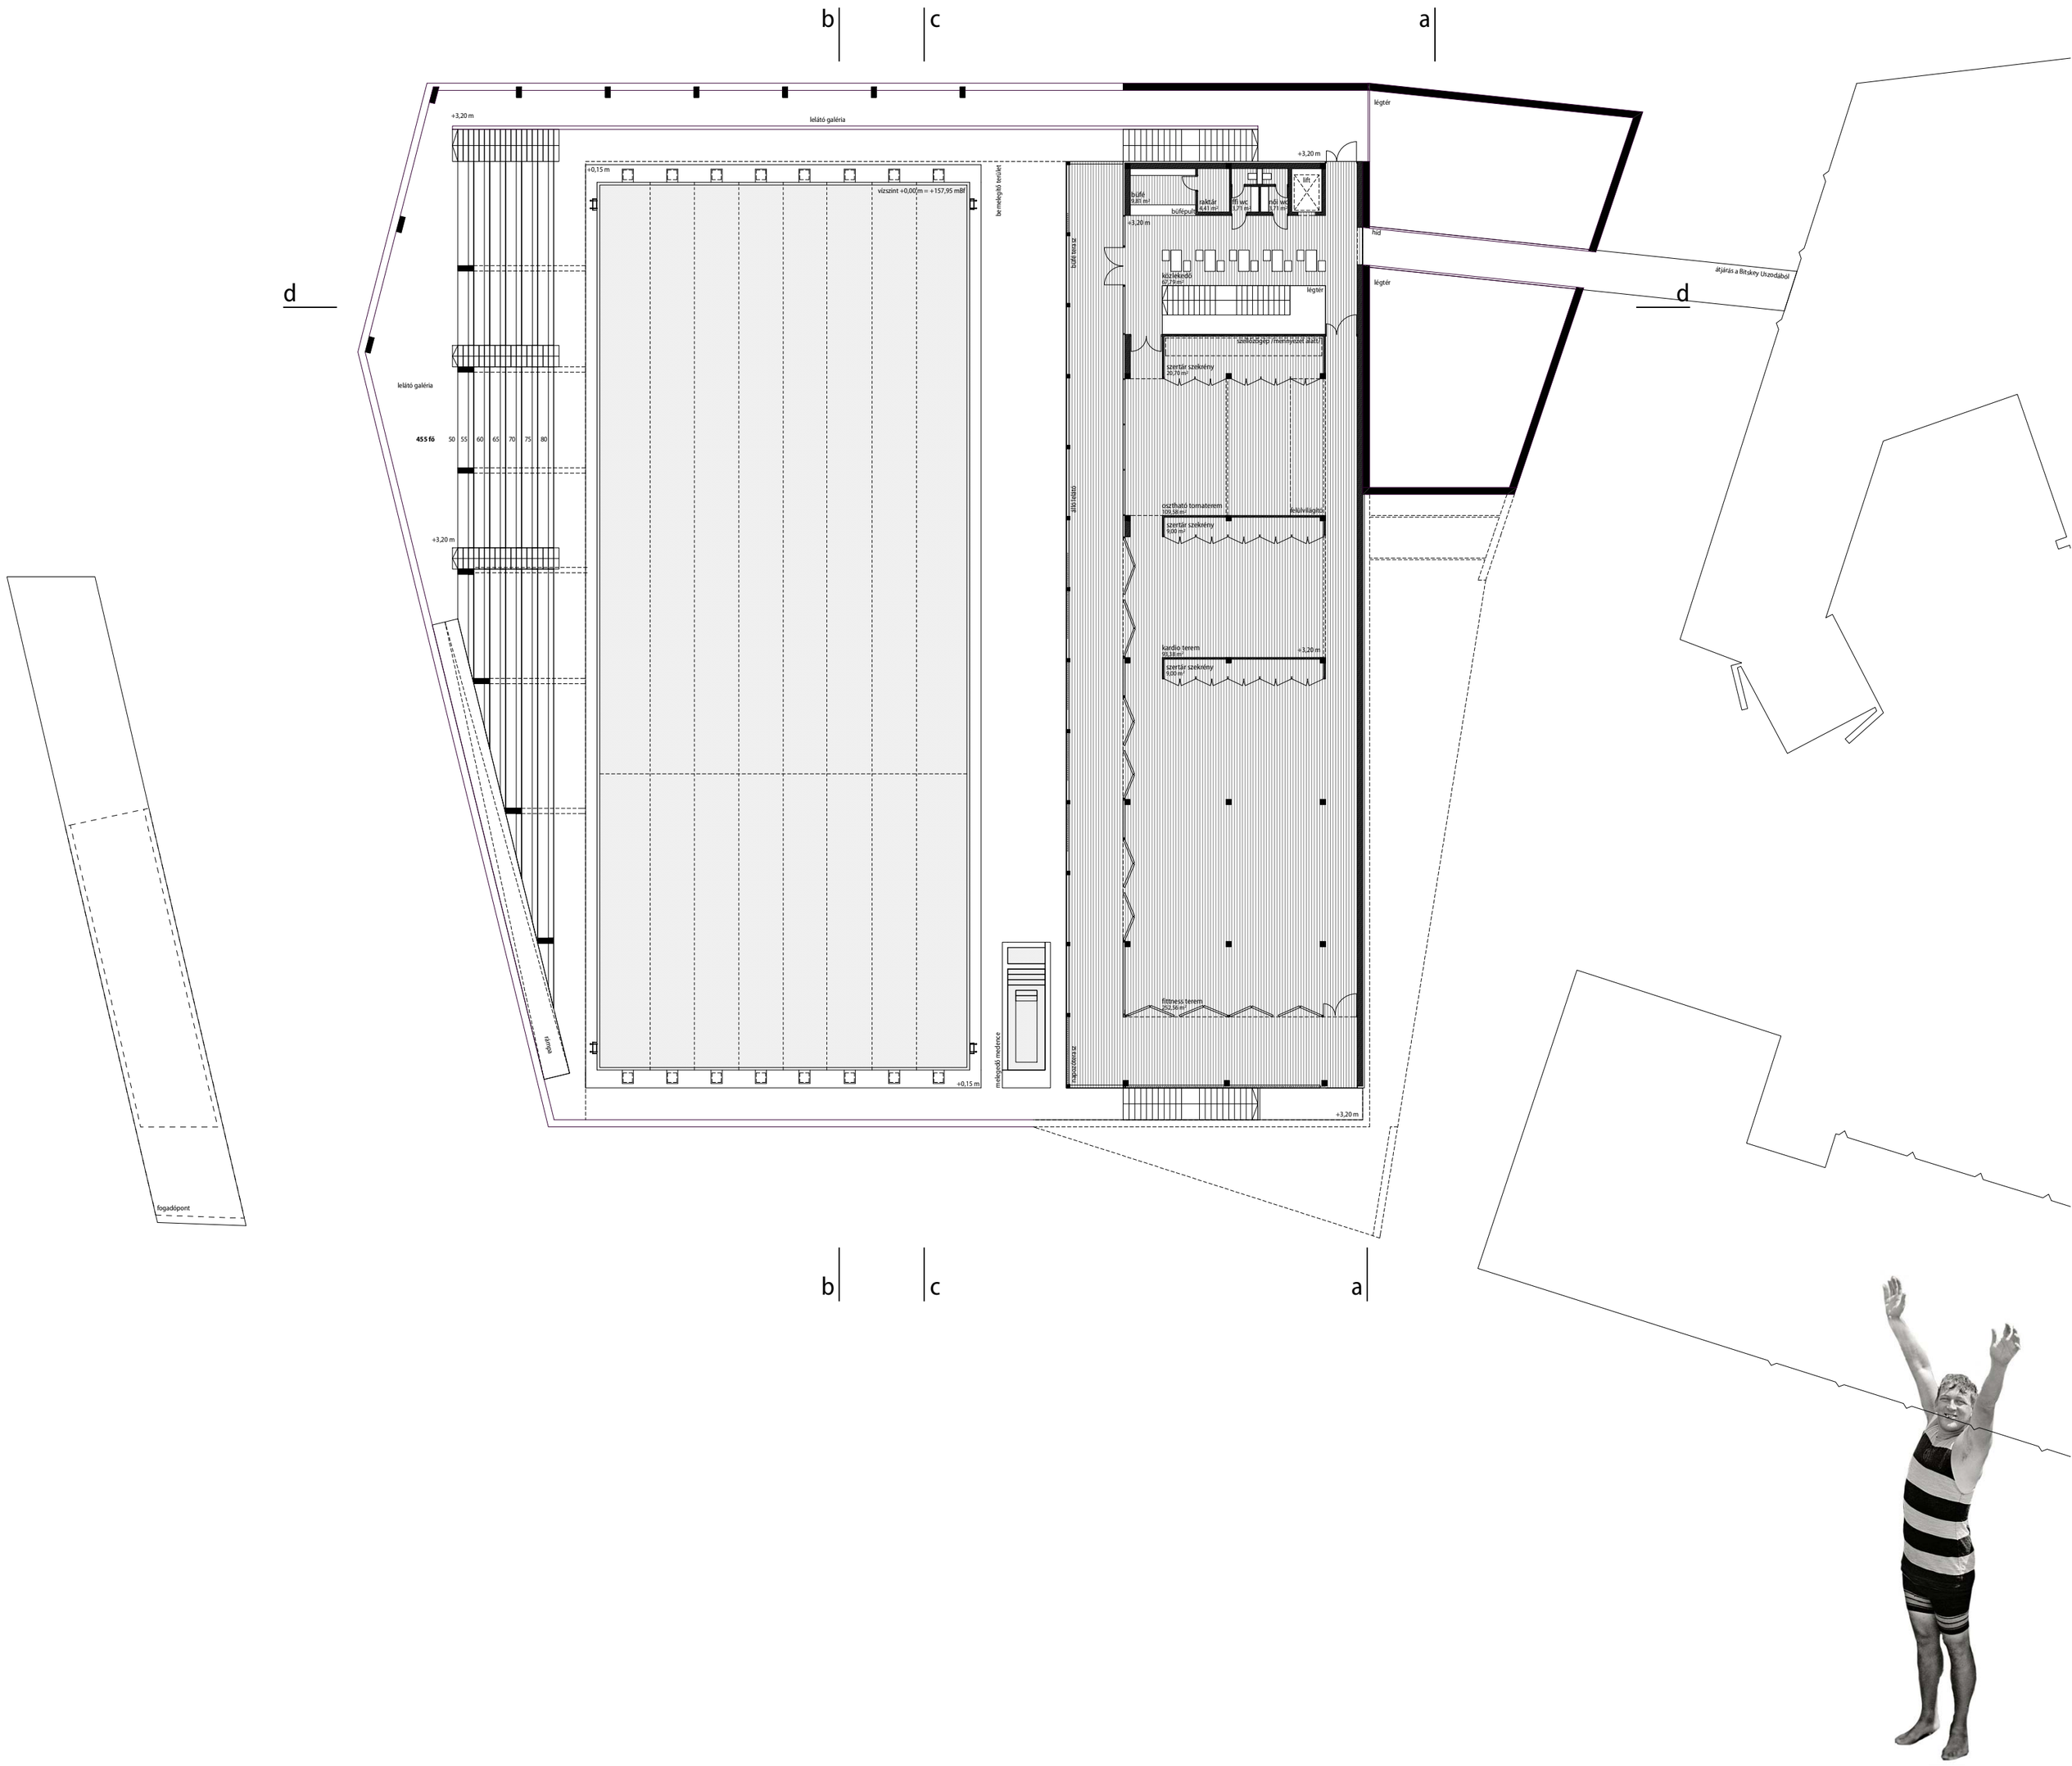

EGER, BÁRÁNY USZODA FELÚJÍTÁSA, TERVPÁLYÁZAT 2011 - GALÉRIASZINTI ALAPRAJZ M=1:200