



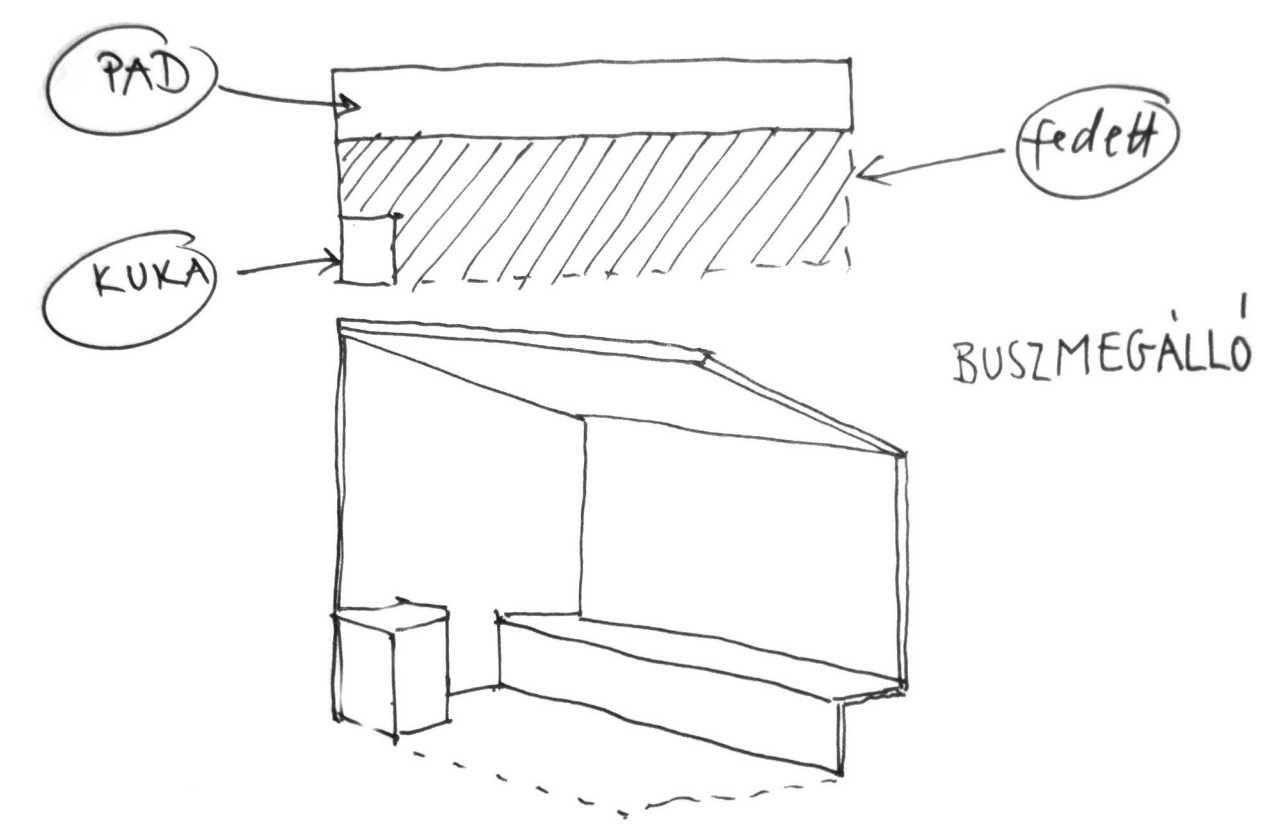

„Régebben sokszor megáztam, mikor lekéstem a buszt. Azért várakozni most sem szeretek, de annyi biztos, hogy sokkal szebbek és praktikusabbak ezek az új megállók. Ráadásul még a szemétnak is megvan a maga helye.”




„Mióta felépült az új piac, nem kell annyit sétálnom, mikor bevásárolok. Nagyon örülök ennek, hiszen bár nem sietek sehová, azért elég könnyen elfáradok.”

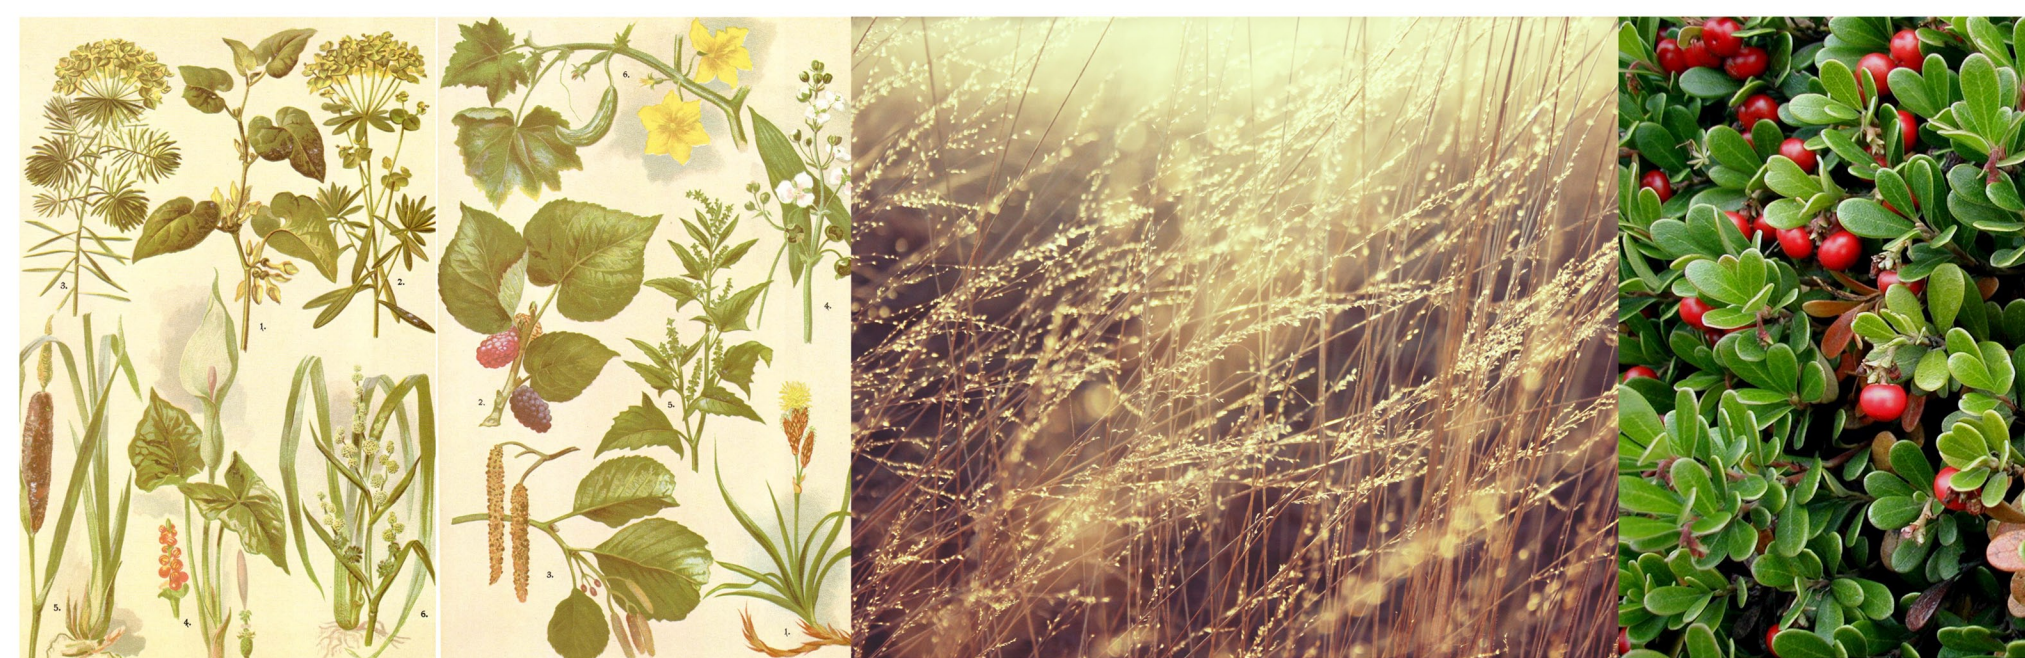

„Én is szeretek otthon kertészkedni. Mióta ilyen szép növények vannak az utcán, néha azon kapom magam, hogy már a szomszéd kerítése előtt gyomlálók.”



Kossuth Lajos utca

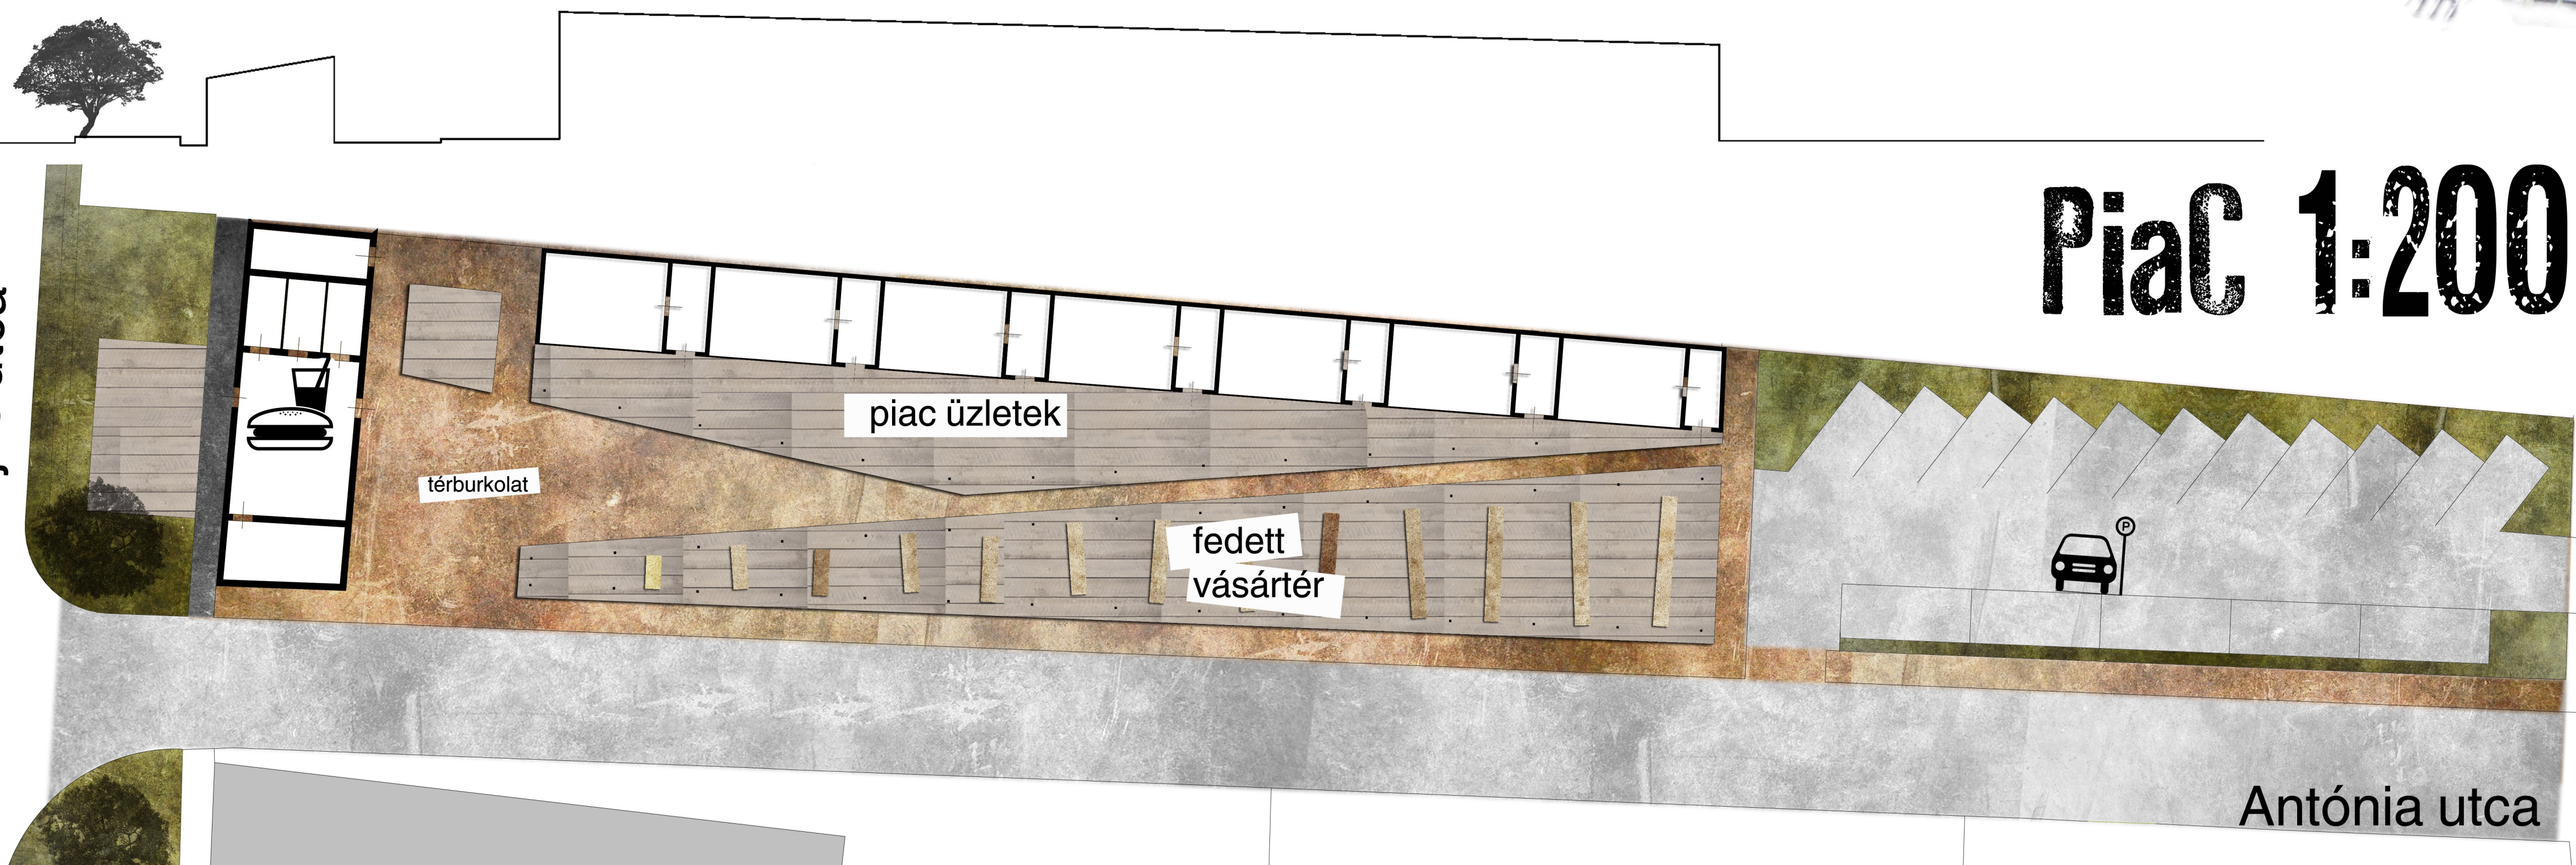

Piac 1:200



„Végre normális helyen parkolnak az autók, jól beláthatók az útszakaszok, és ráadásul mindig van parkolóhely.”

