
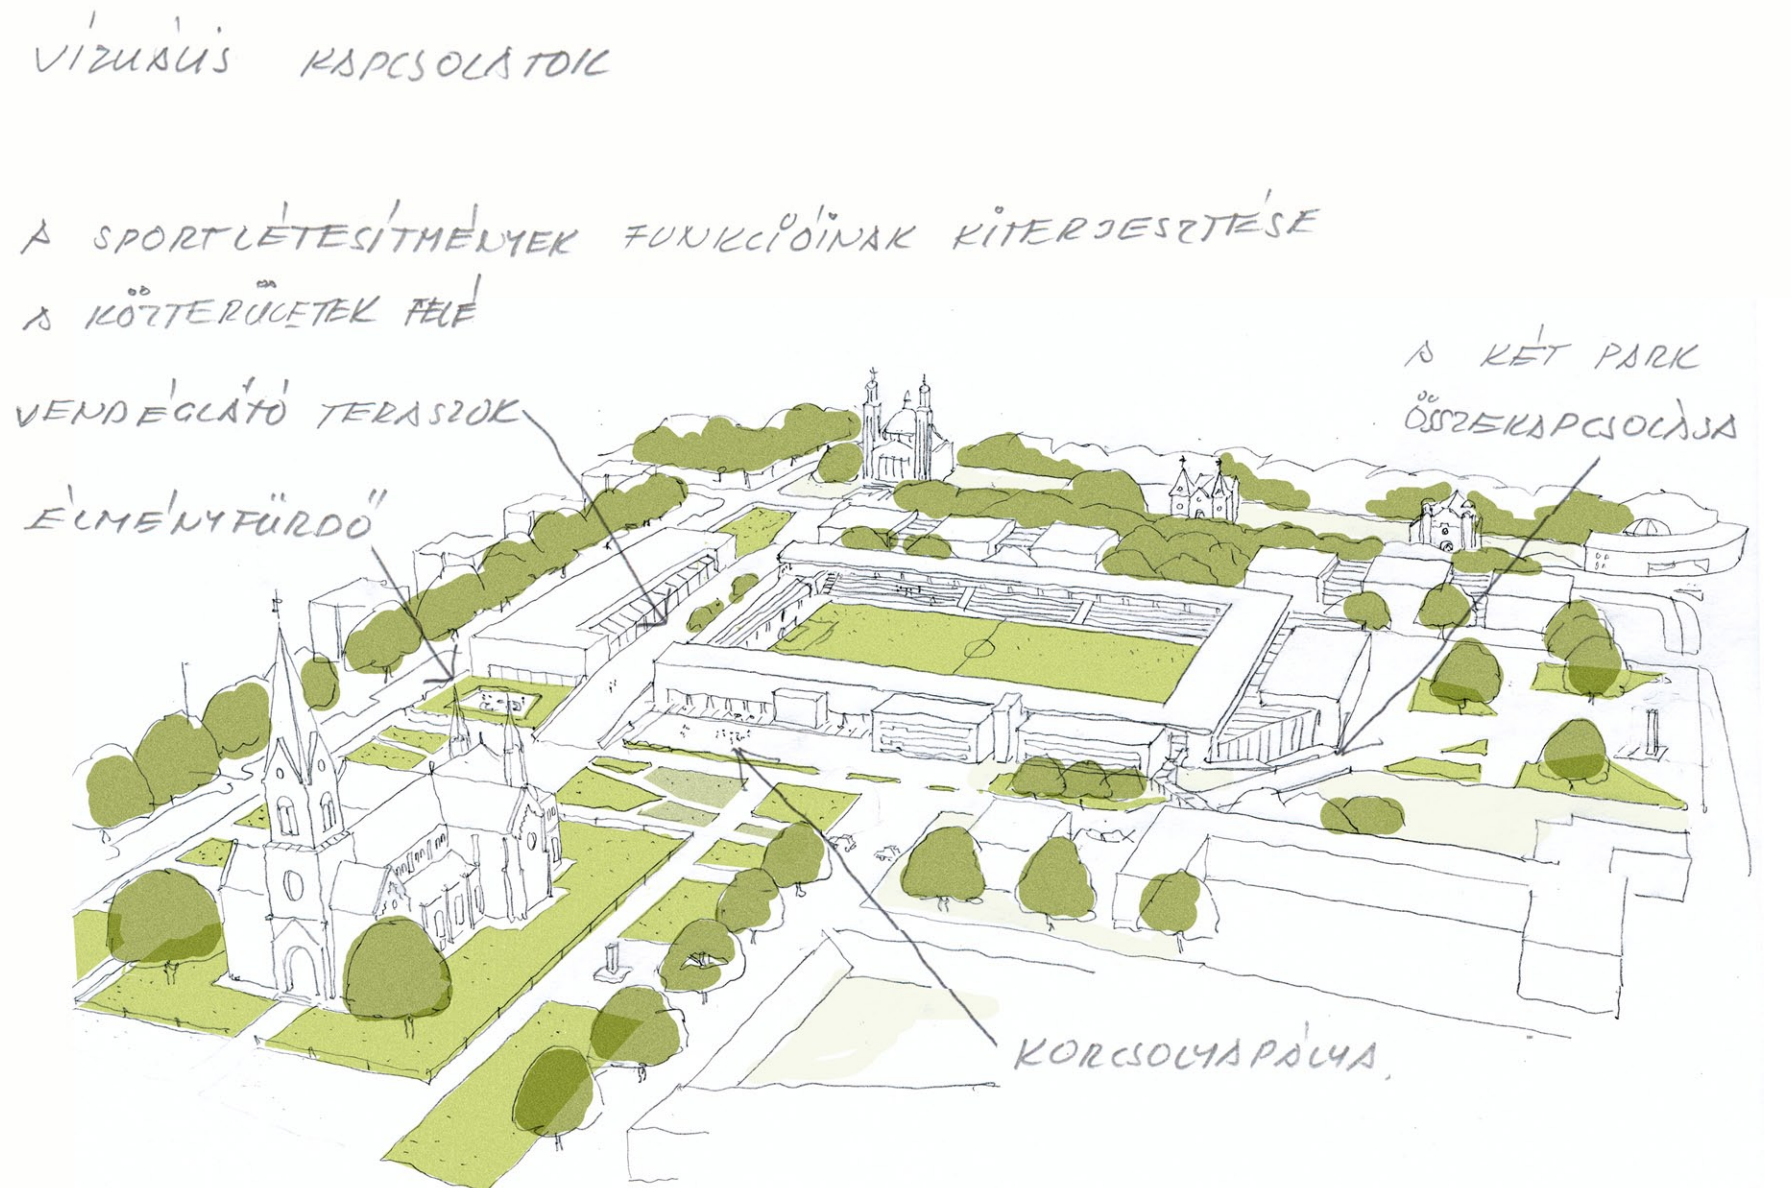
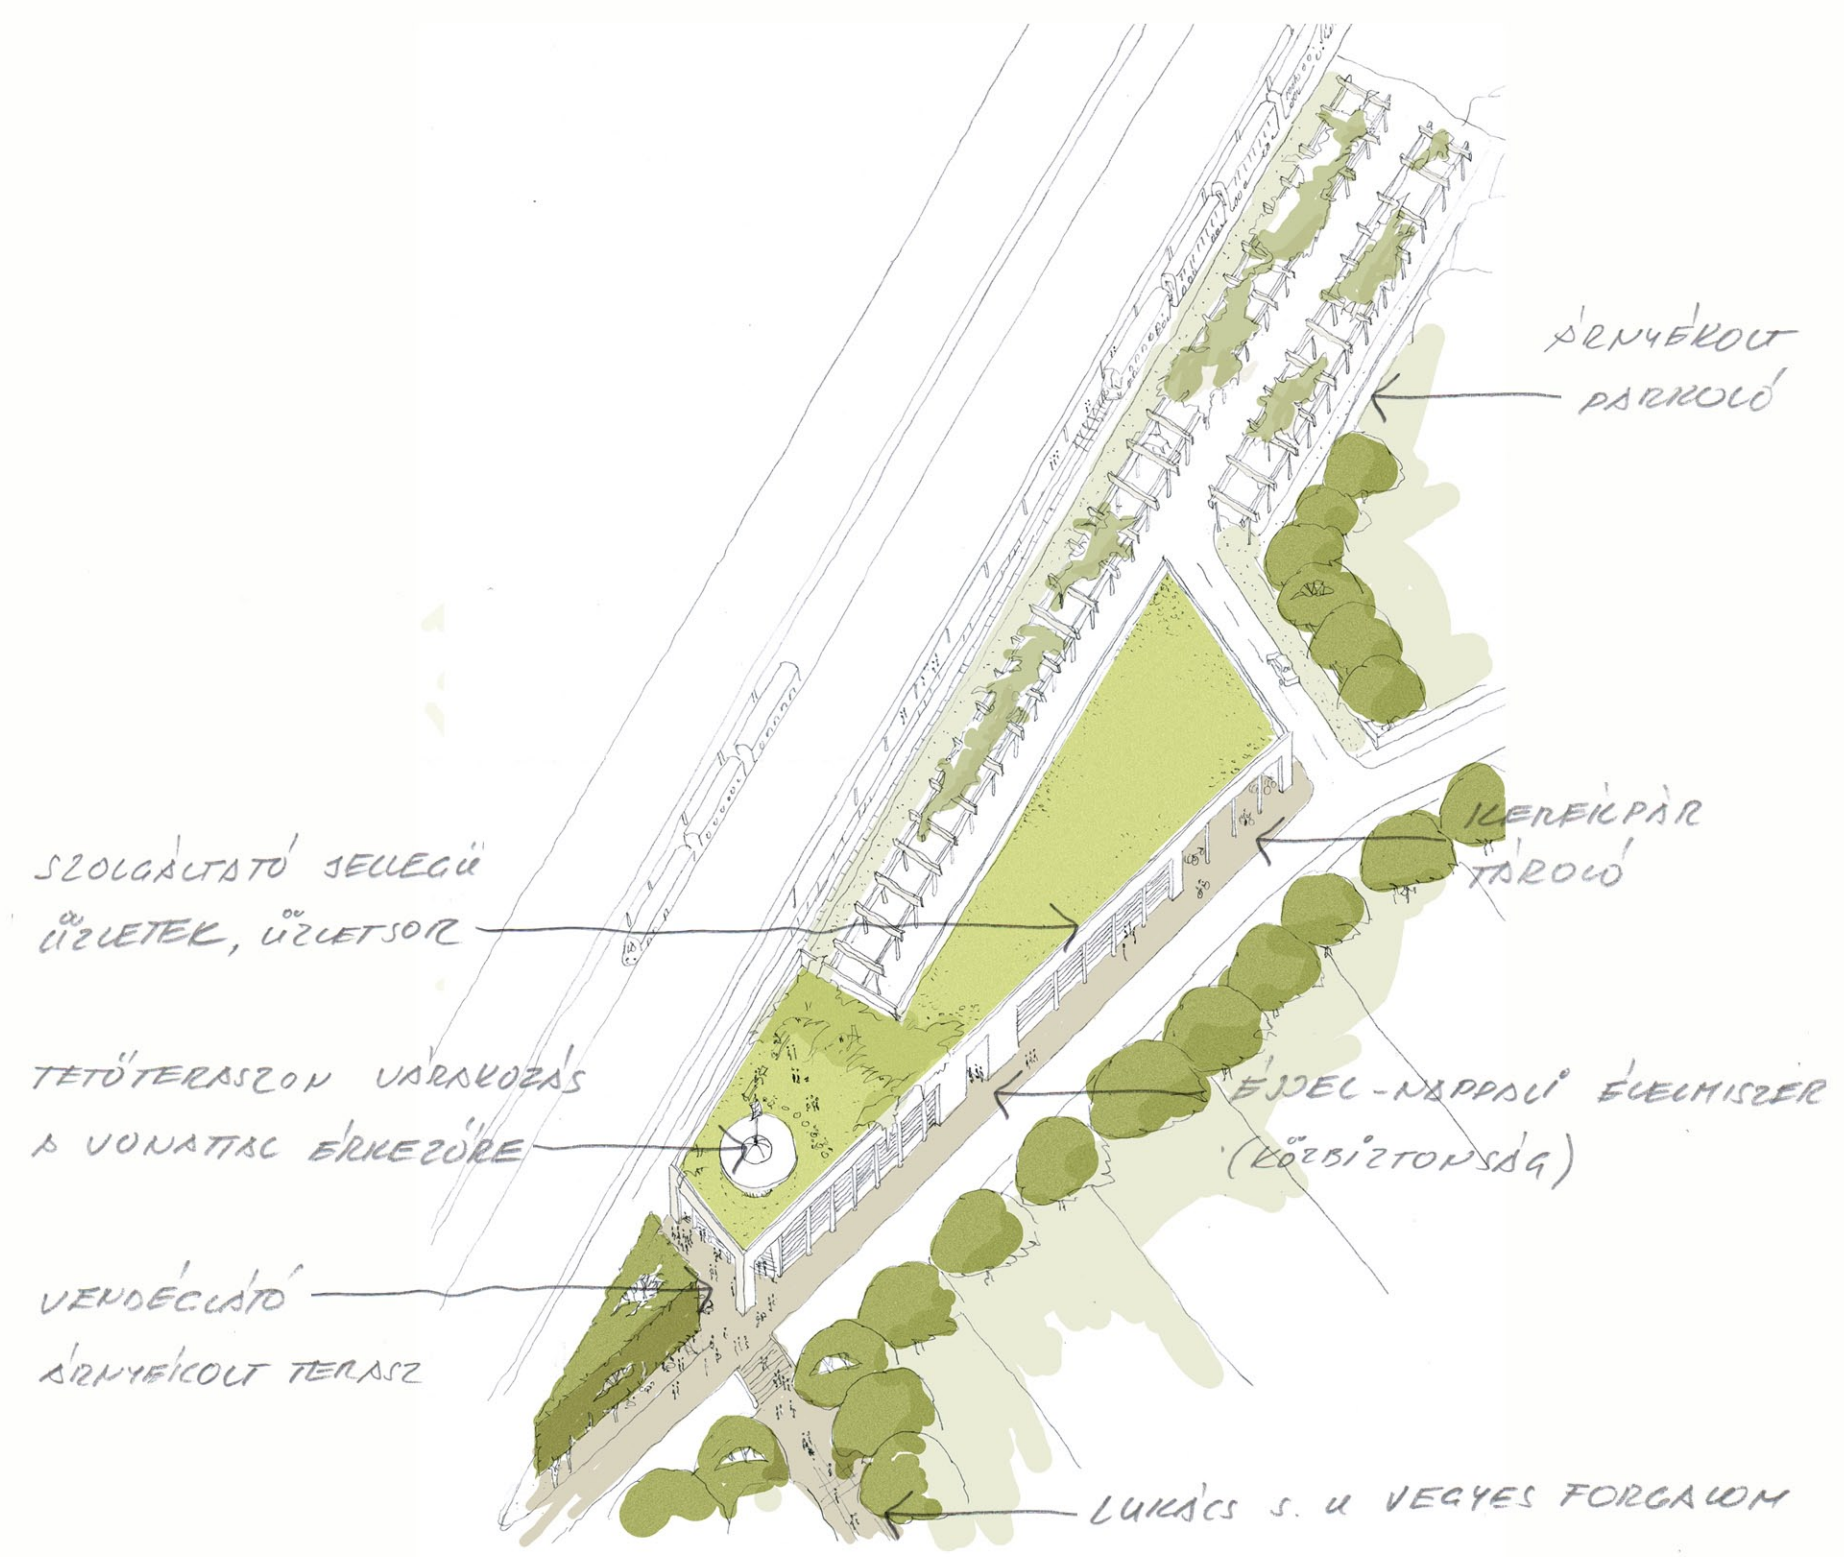


1 RÁKOSPALOTA VÁROSKÖZPONT ÖTLETPÁLYÁZAT

A TÁGABB TERÜLET FŐ TELEPÜLÉSSZERKEZETI TAGOLÁSA ÉS A KÖZLEKEDÉSI RENDSZER BEMUTATÁSA

1:4000

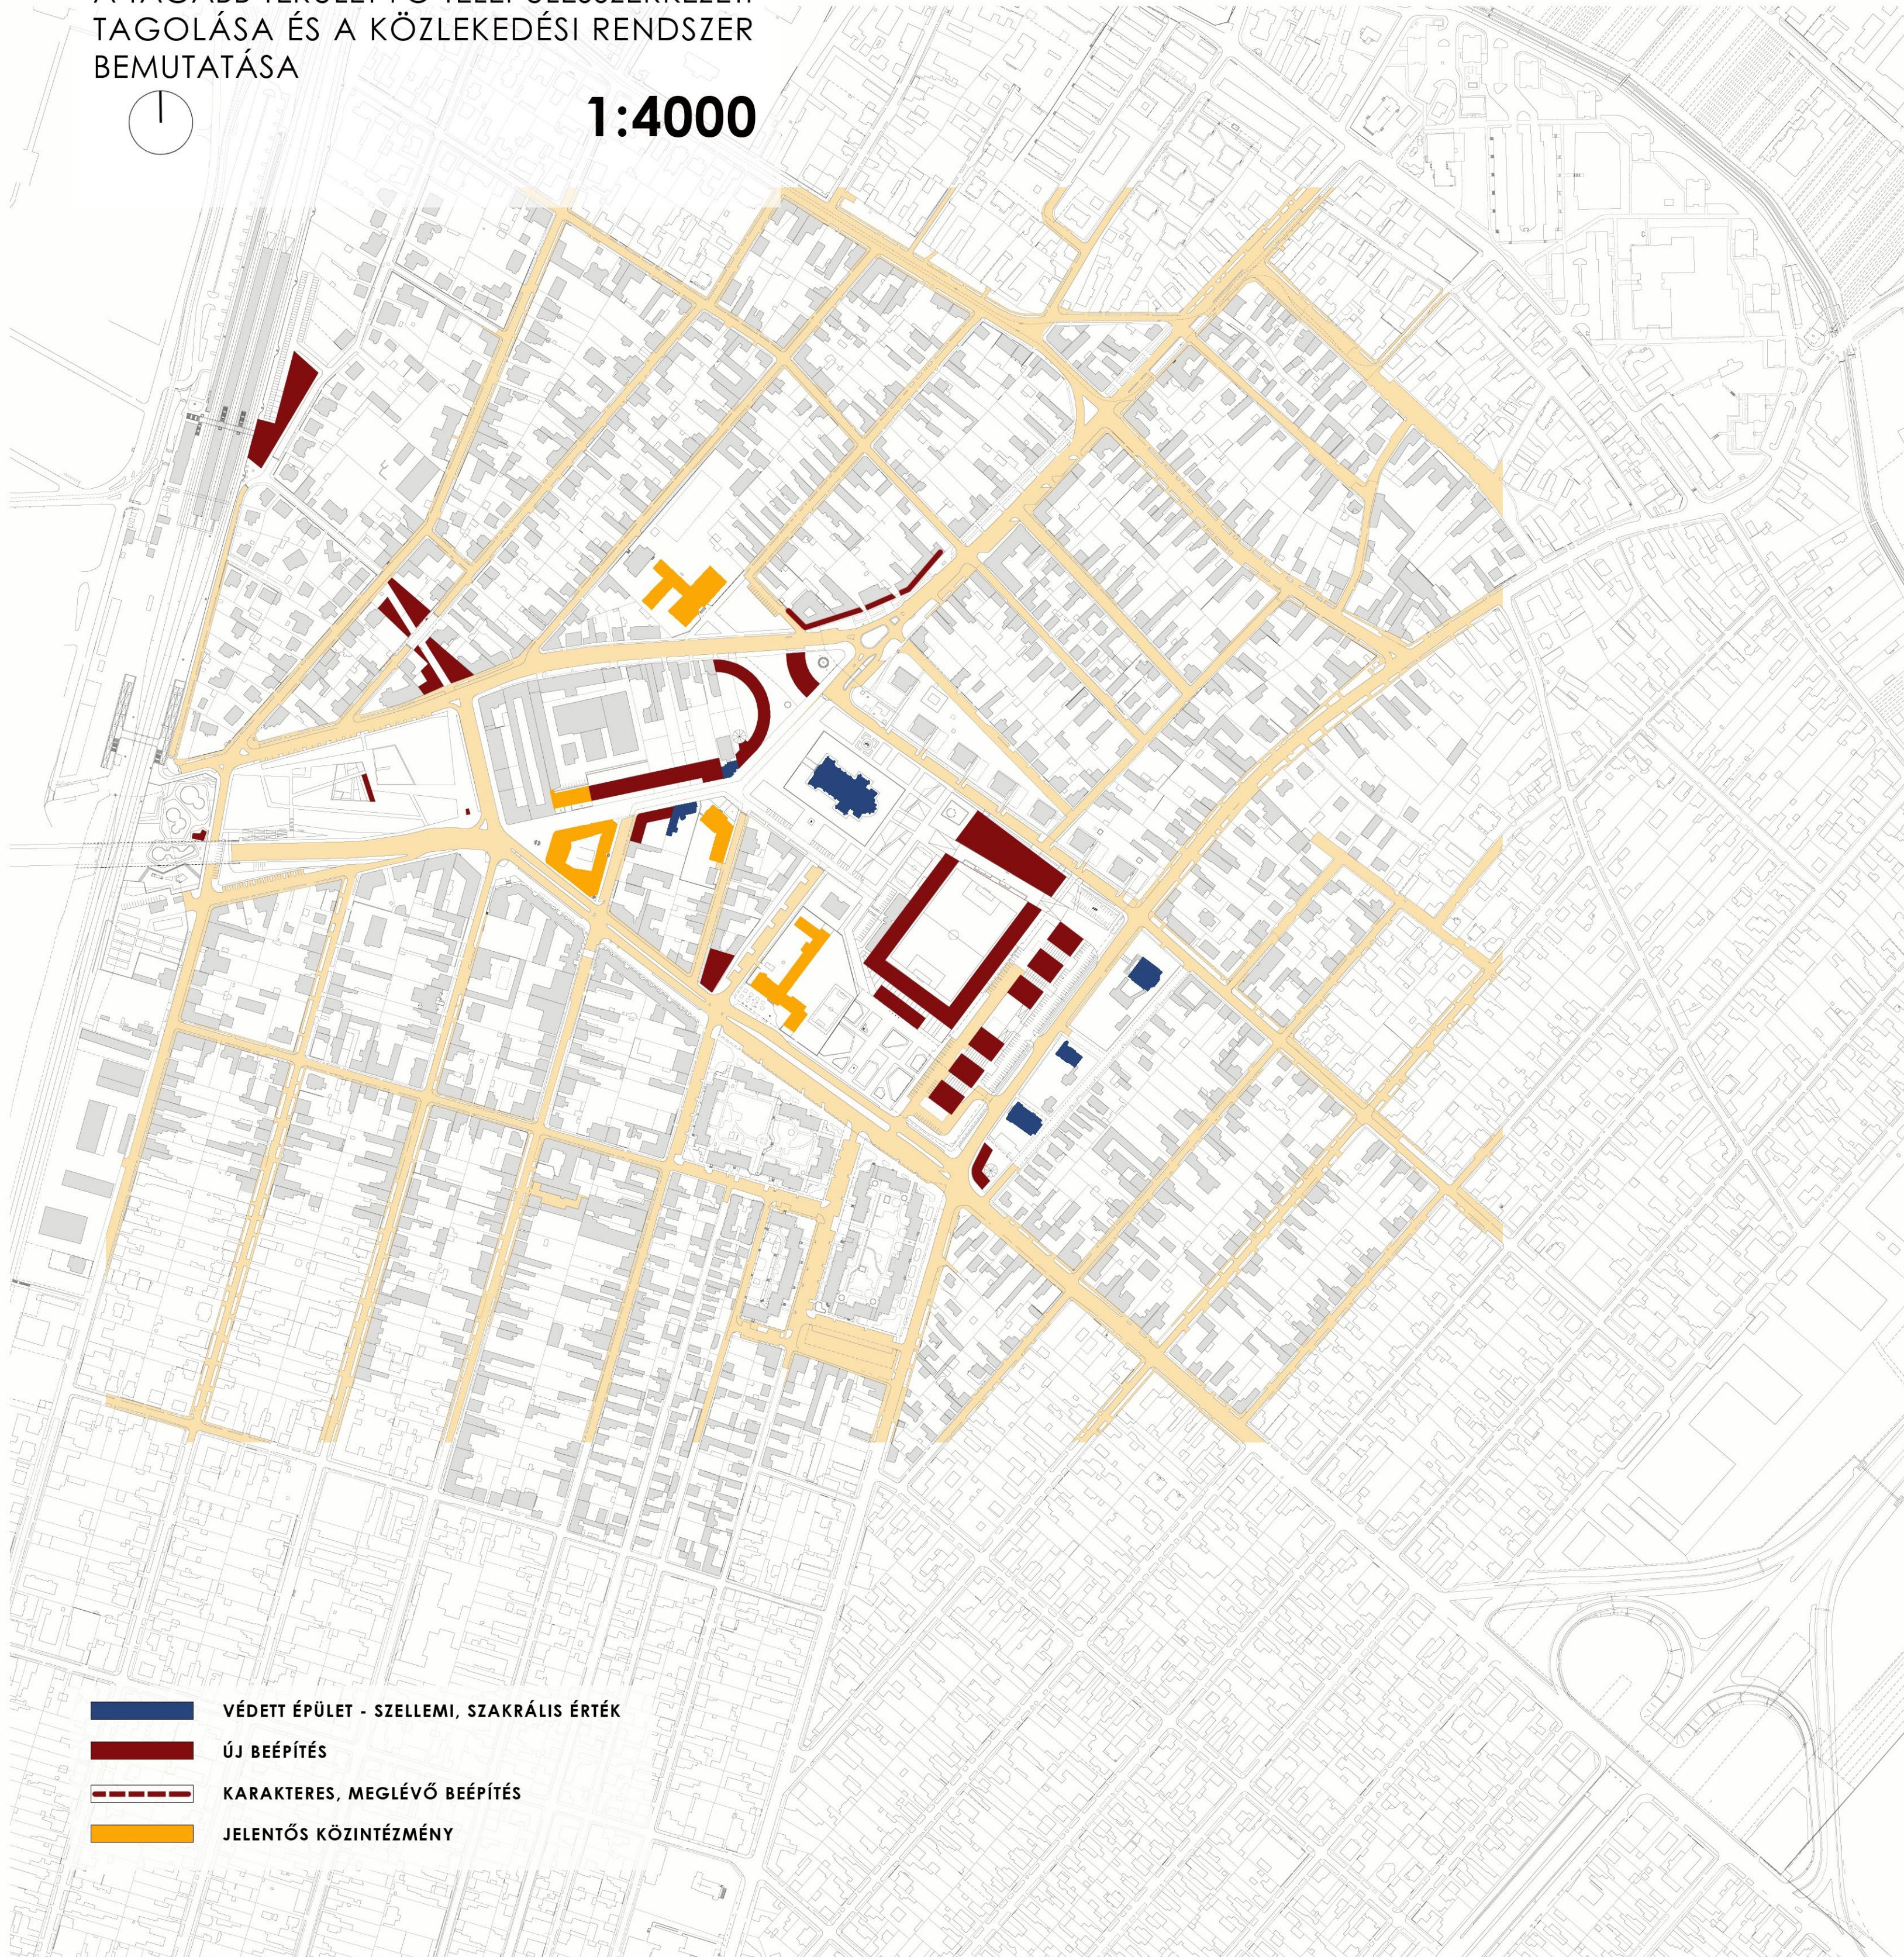

ZÖLDFELÜLETEK ÉS VÉDETT KARAKTERES ÉPÜLETEK ÖSSZEKAPCSOLÁSA
AZOK HANGSÚCÁJÁNAK NÖVEGÉSE