


A tervezési feladatja elsősorban a meglévő, véletlenül kialakított városi szövetben történő rendszer megújítása volt...

A térszerkezet alakítását az előző mezővárosok mintájára létrehozott térhálós kiakikötőrendszer...

Ahhoz, hogy Rákospalota hosszú távú fejlődését fejletlenebb megvalósítsa, fontos, hogy a fejlődésben megakadályozott terület...

Bár a 30-as évekbeli pályázaton a katolikus templom mögötti területen kívánta a város megvalósítani ezt...

Ezeket a szempontokat figyelembe véve az új főter helyét tervezzük a Magyarok Nagyasszonya templom előtt...

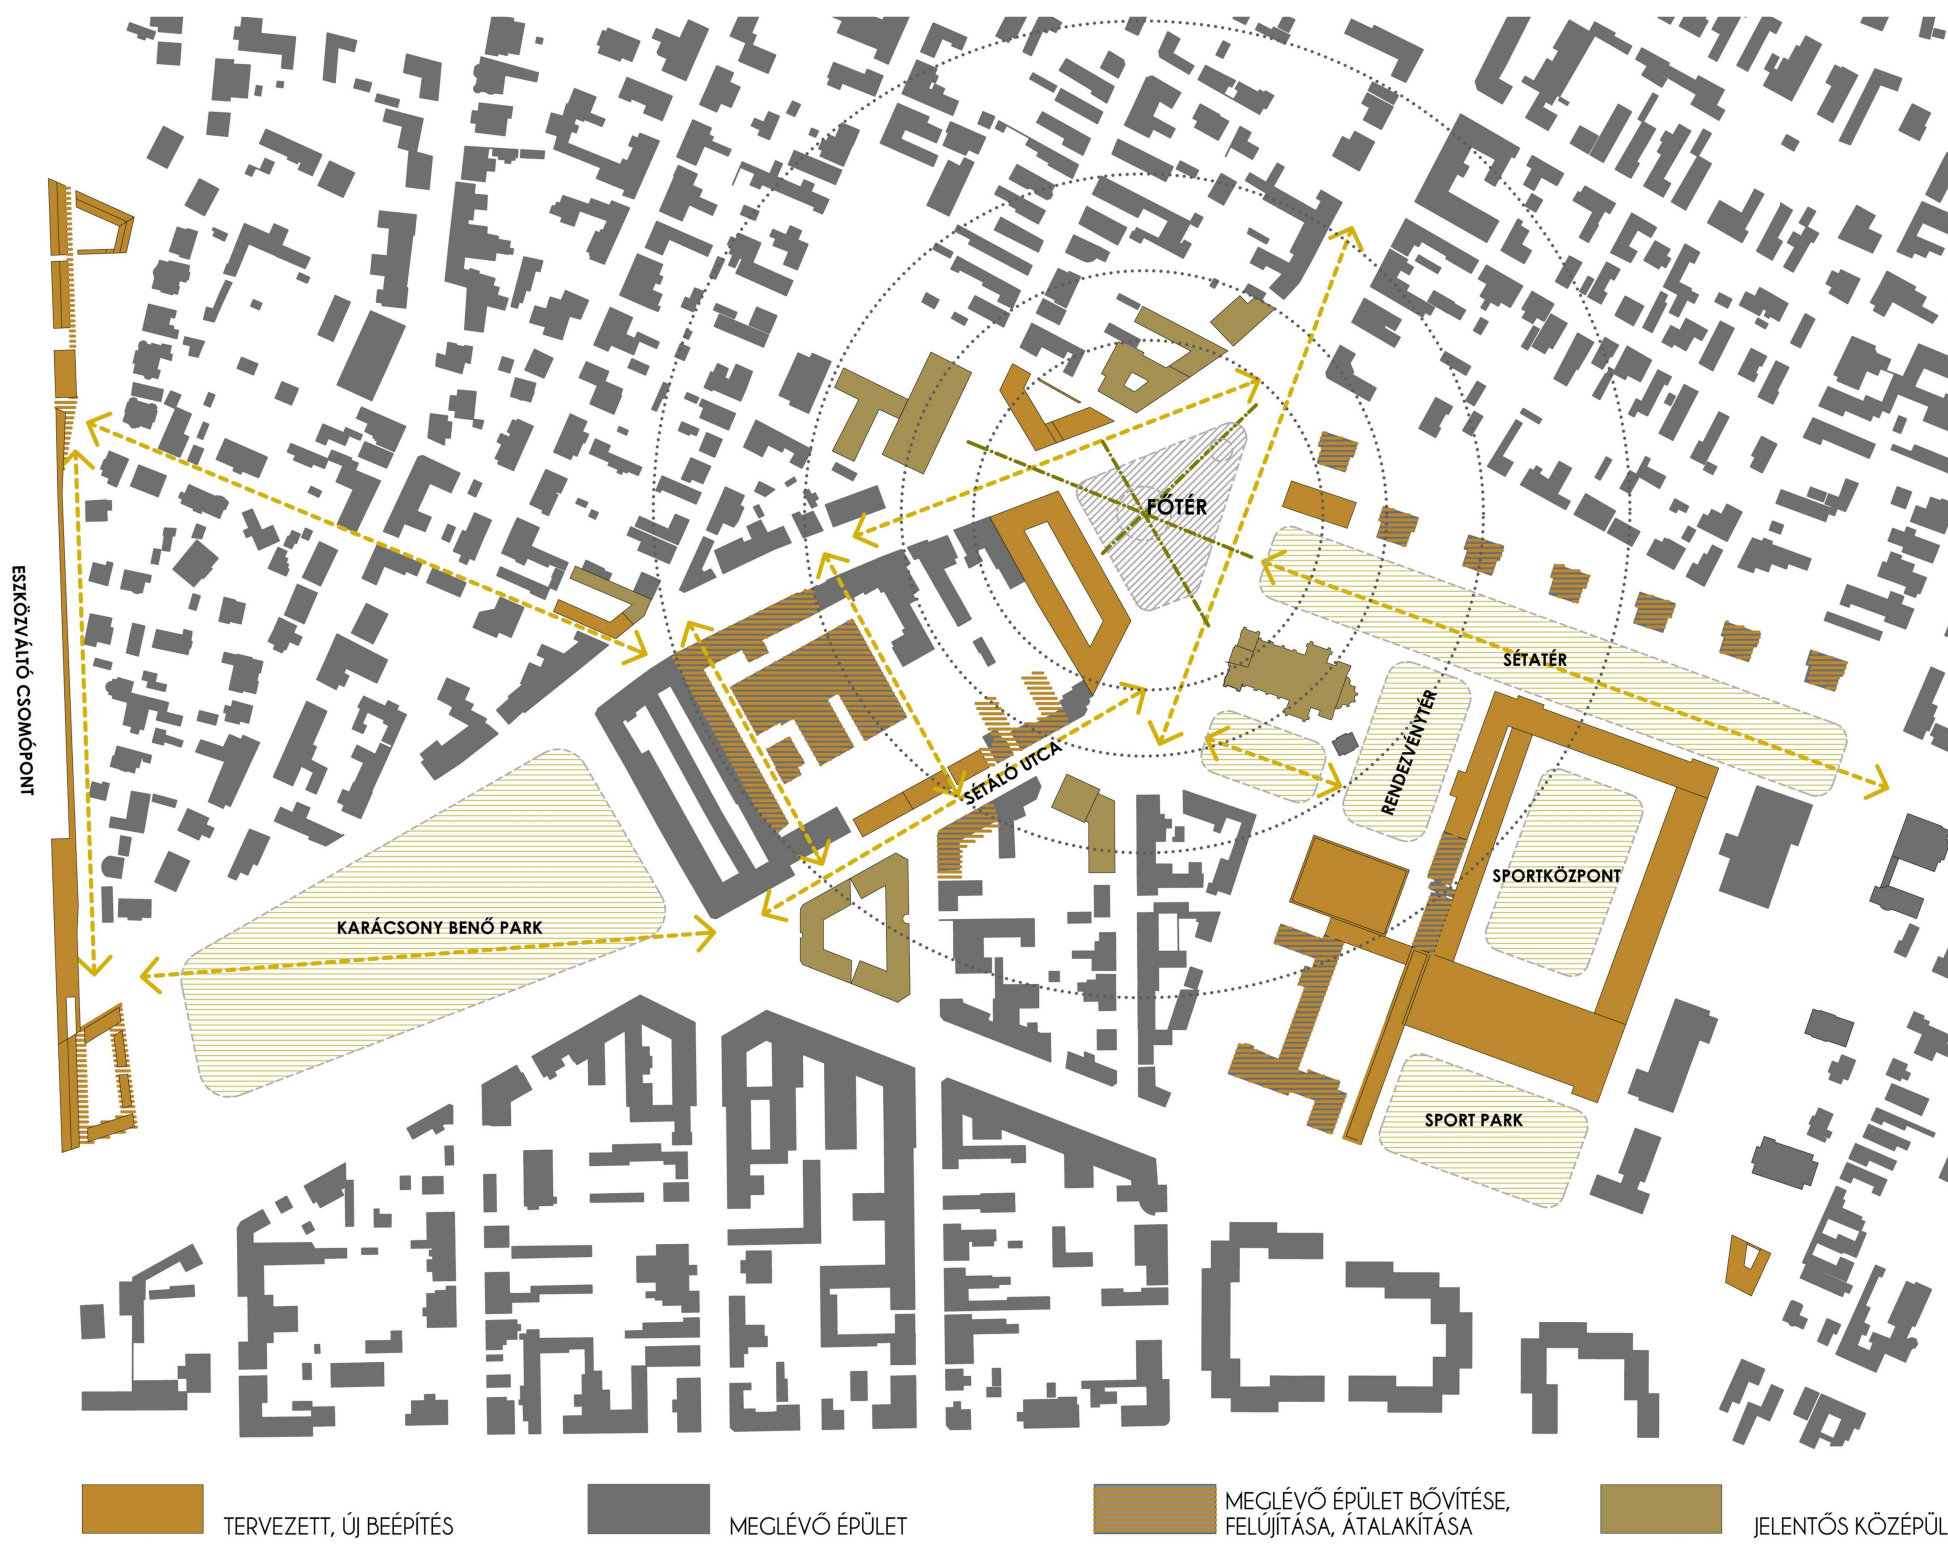



CÉLKITŰZÉSEK:

EMBERLÉPÉK-TARTÁS A meglévő kisvárosi szövetből kiinduló beépítés létrehozása...

KÖZTERÜLETEK VALÓDI REHABILITÁCIÓJA helyek terét, melyek valódi, a mai igényeknek megfelelő funkciókkal...

REALITÁS Olyan beavatkozásokban igyekezünk gondolkodni, melyek minél reálisabban, az önkormányzatok nehezebb helyzet ellenére is megvalósíthatók...

FENNTARTHATÓSÁG Fontosnak tartjuk, hogy a fejlesztések minden esetben a fenntarthatóság elvei szerint történjenek...

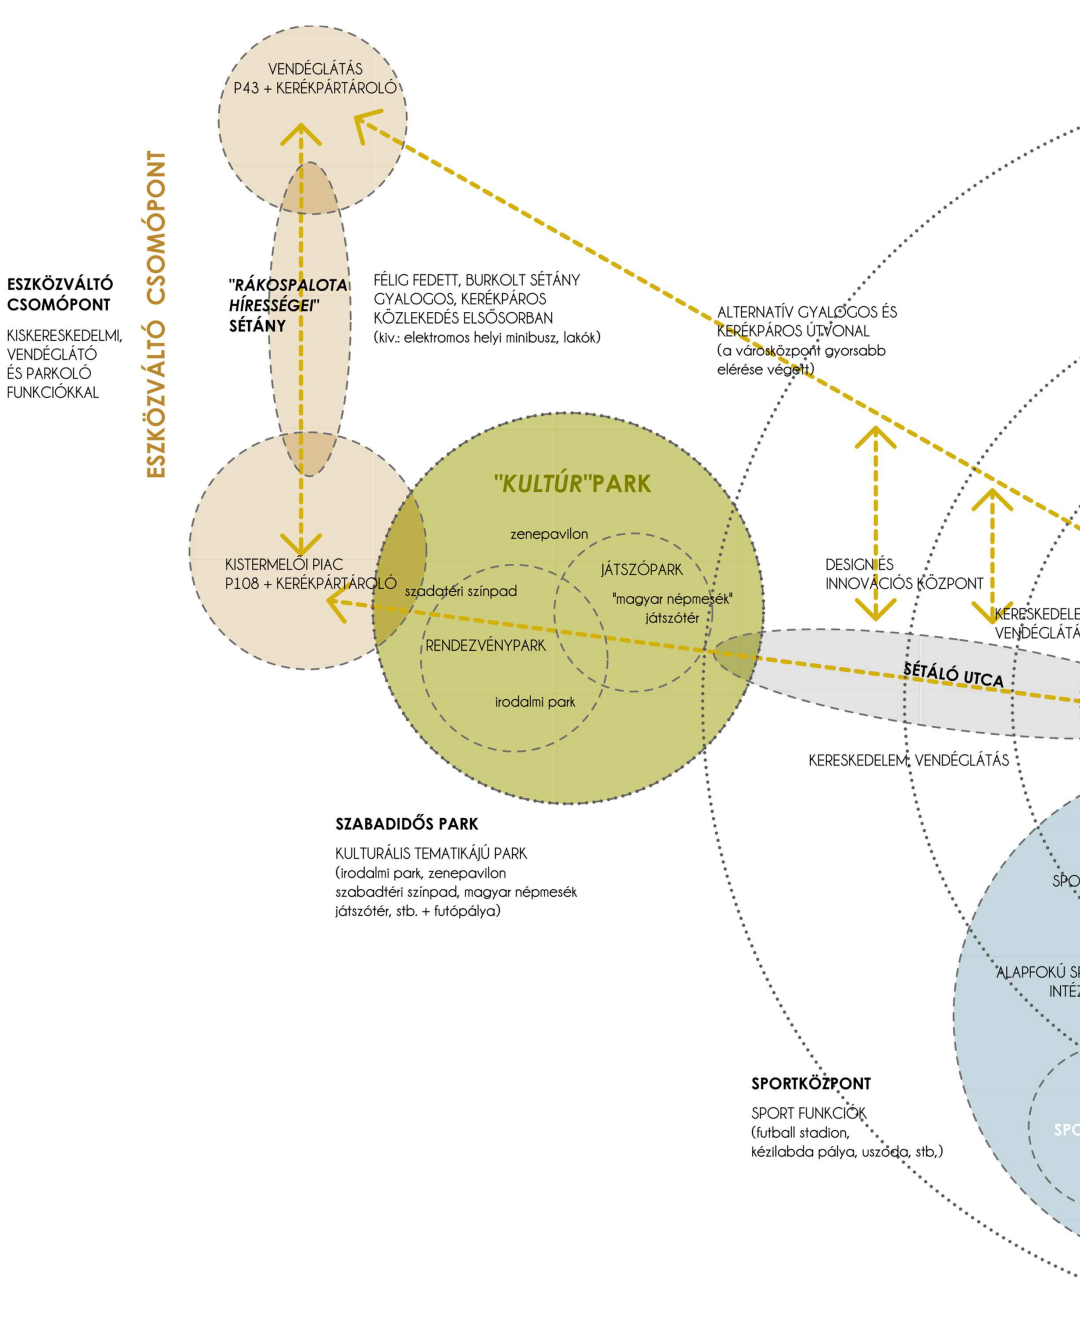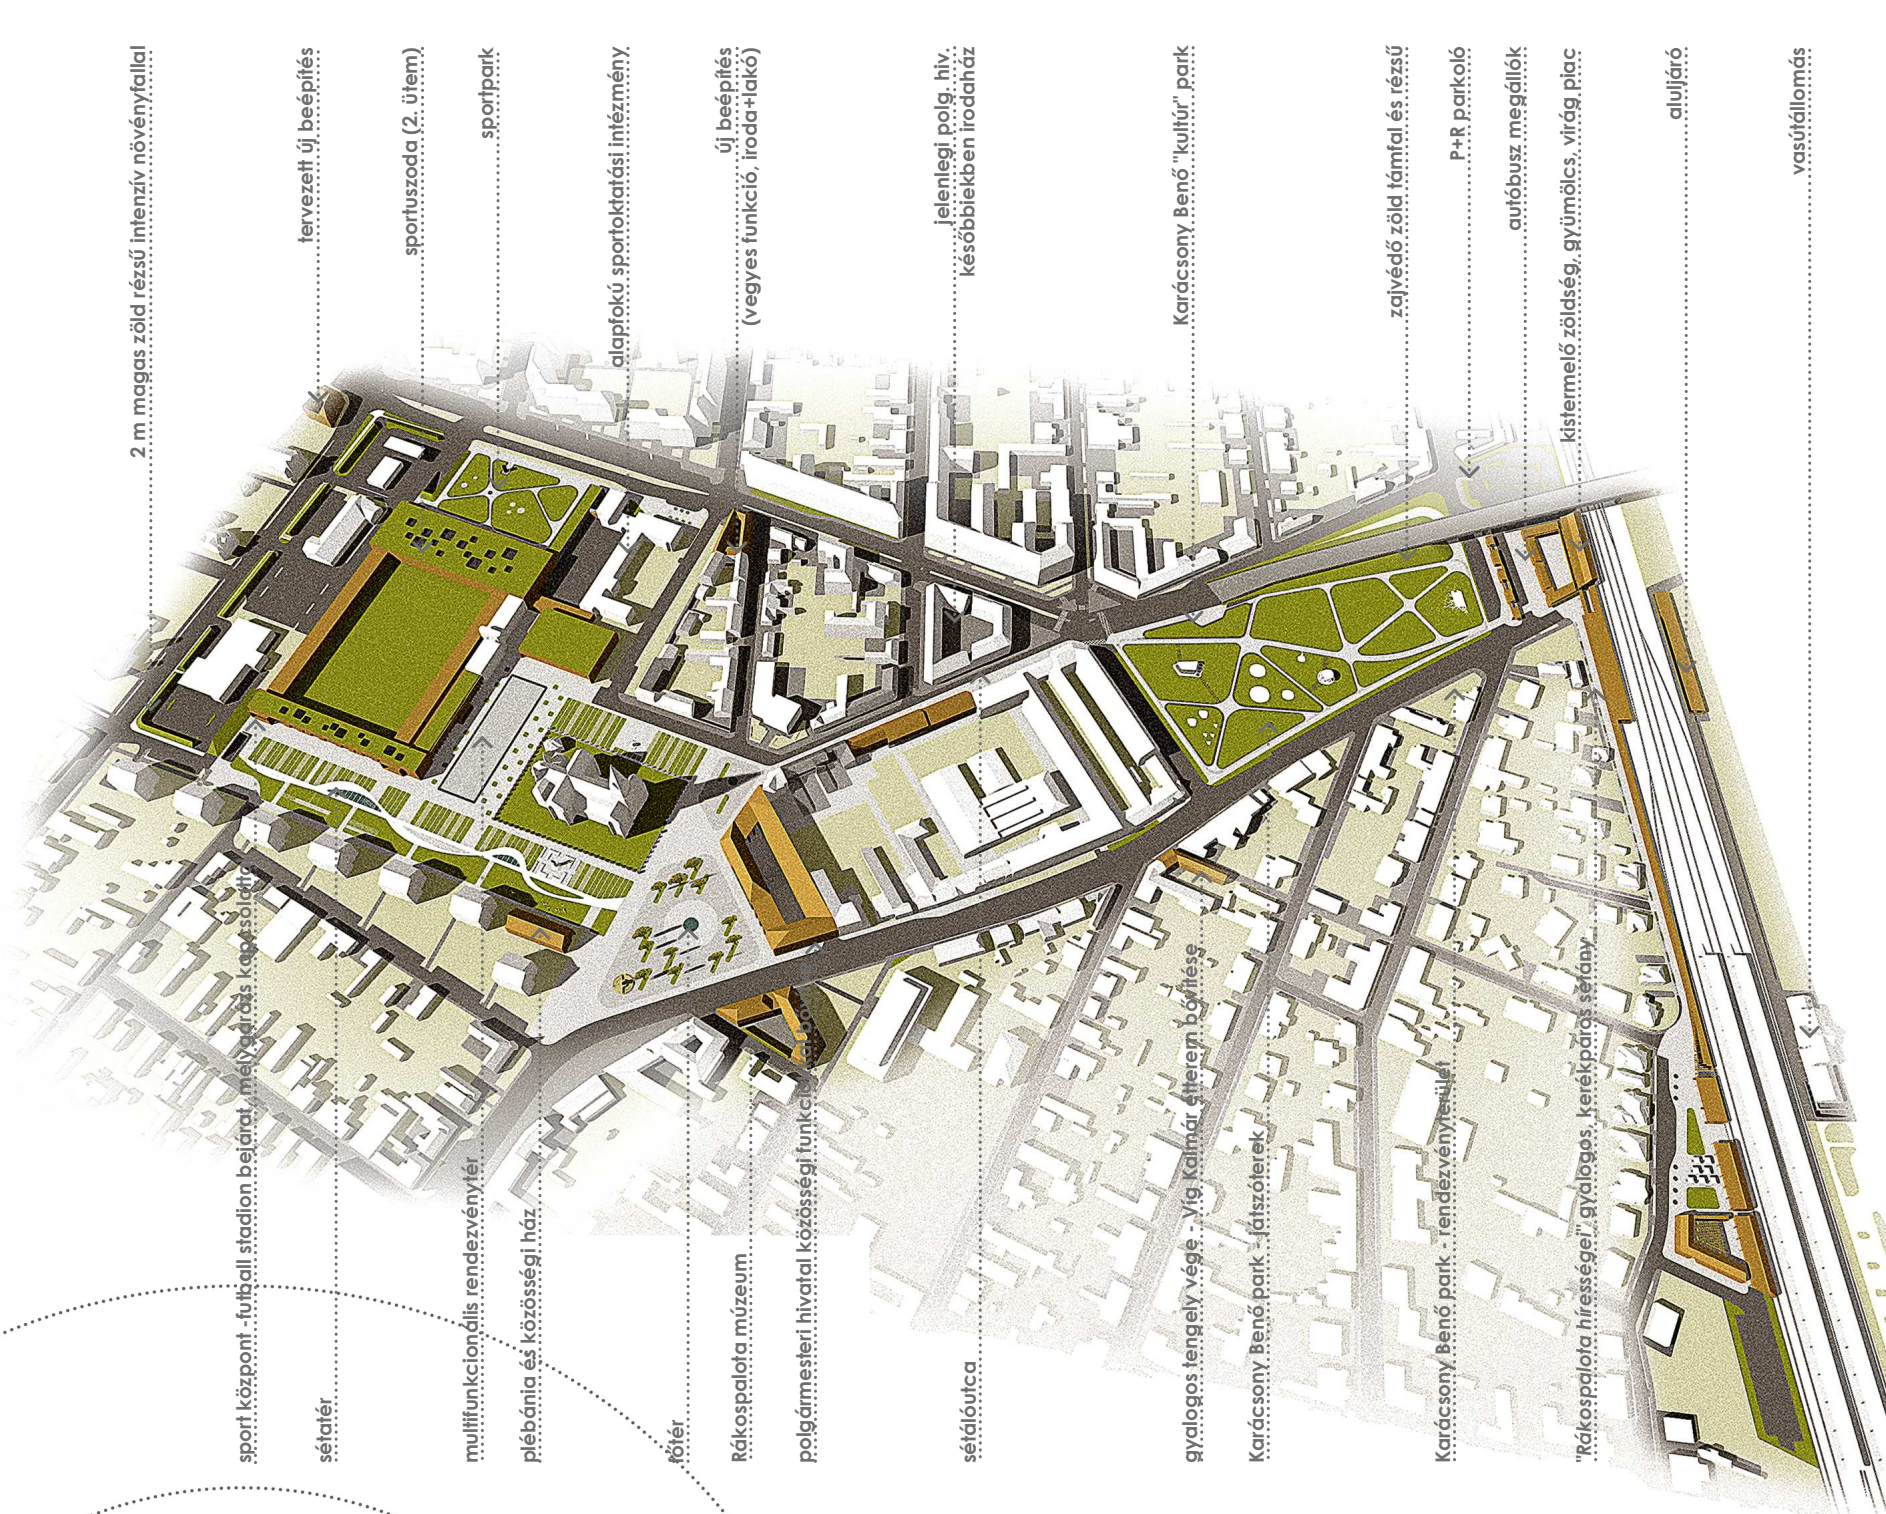

A kisvárosias beépítés megőrzése érdekében fontosnak tartjuk a beépítés visszatagolását.

A nagylétekű átalakítások helyett a rehabilitációt, revitalizációt és meglévő értékek védelmét...

A jelenlegi városháza a város valódi súlypontjától, a Zsáczky-nyírtól és a Nagytemplomtól...

Ezzel szemben sokkal célszerűbb lenne a város valódi súlypontjában egy új városközpont kialakítása...

JELMAGYARÁZAT:

- meglévő kerékpárút, tervezett kerékpárút, gyalogosforgalom út fő irányai, tervezett elektromos minibusz körjárat, távolsági busz, BKV autóbusz, BKV villamos, BKV megálló, forgalomcsillapított Tempo 30-as övezet, gyalogos és kerékpáros övezet



GYALOGOS ÉS KERÉKPÁROS KÖZLEKÉDÉS Az új Főter és környezetének (Rendezvényter, Sétányter) kialakításával...

KÖZÖSSÉGI KÖZLEKÉDÉS A városrészi közösségi közlekedés szempontjából új elköltöt, a BKV buszoknak járatűrűsége...

VASÚTI KÖZLEKÉDÉS A Rákospalota - Újpest vasútvonalas elhelyezkedése a városközpontban való közlekedés...

KÖTÖTT PÁLYÁS KÖZÖSSÉGI KÖZLEKÉDÉS A városközpont közvetlen környezetében villamos közlekedés nincs...

A VASÚTI ÉS A VÁROSKÖZPONT KAPCSOLATA Az eszközölt csomópont déli - a Novák piac helyén létrejövő, P+R parkoló...

AUTÓS KÖZLEKÉDÉS, PARKOLÁS A Bácska utca átalakításával az autós közlekedés is megszűnik...

