


1.	2.
3.	


1. SZÉCHENYI TÉR  
2. BÁCSKA UTCA  
3. GRÓF KÁROLYI ISTVÁN UTCA

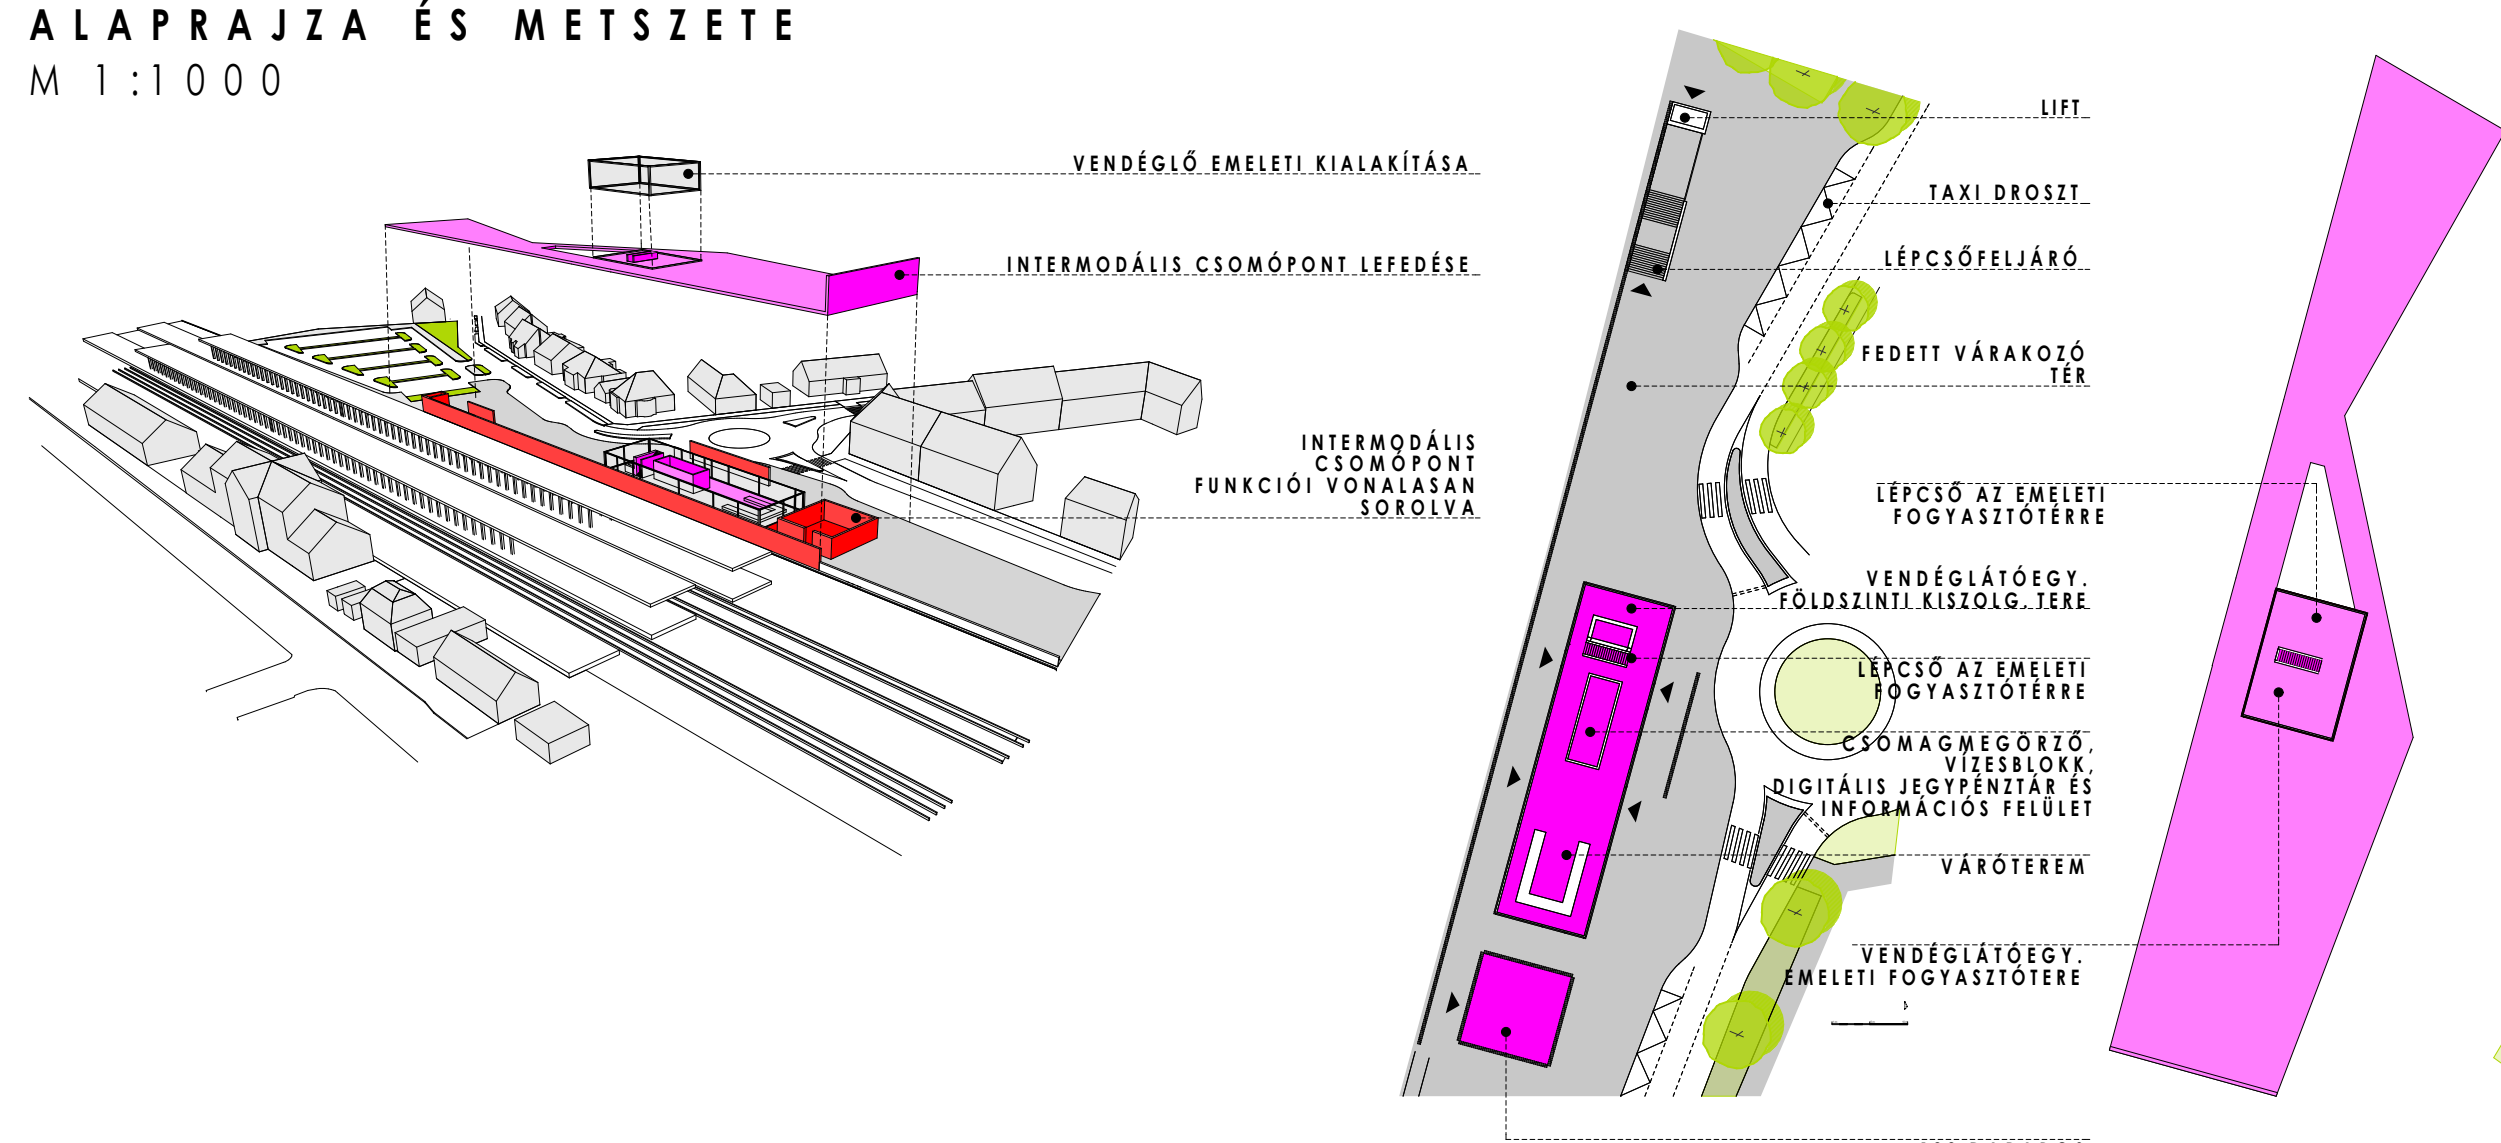


INTERMODÁLIS CSOMÓPONT TÉRBELI ÁBRÁJA, ALAPRAJZA ÉS METSZETE  
M 1:1000




MENEDÉKHÁZ A RÉGI FÓTI ÚT ÉS SZENTMIHÁLYI ÚT CSOMÓPONTJÁBAN  
M 1:1000

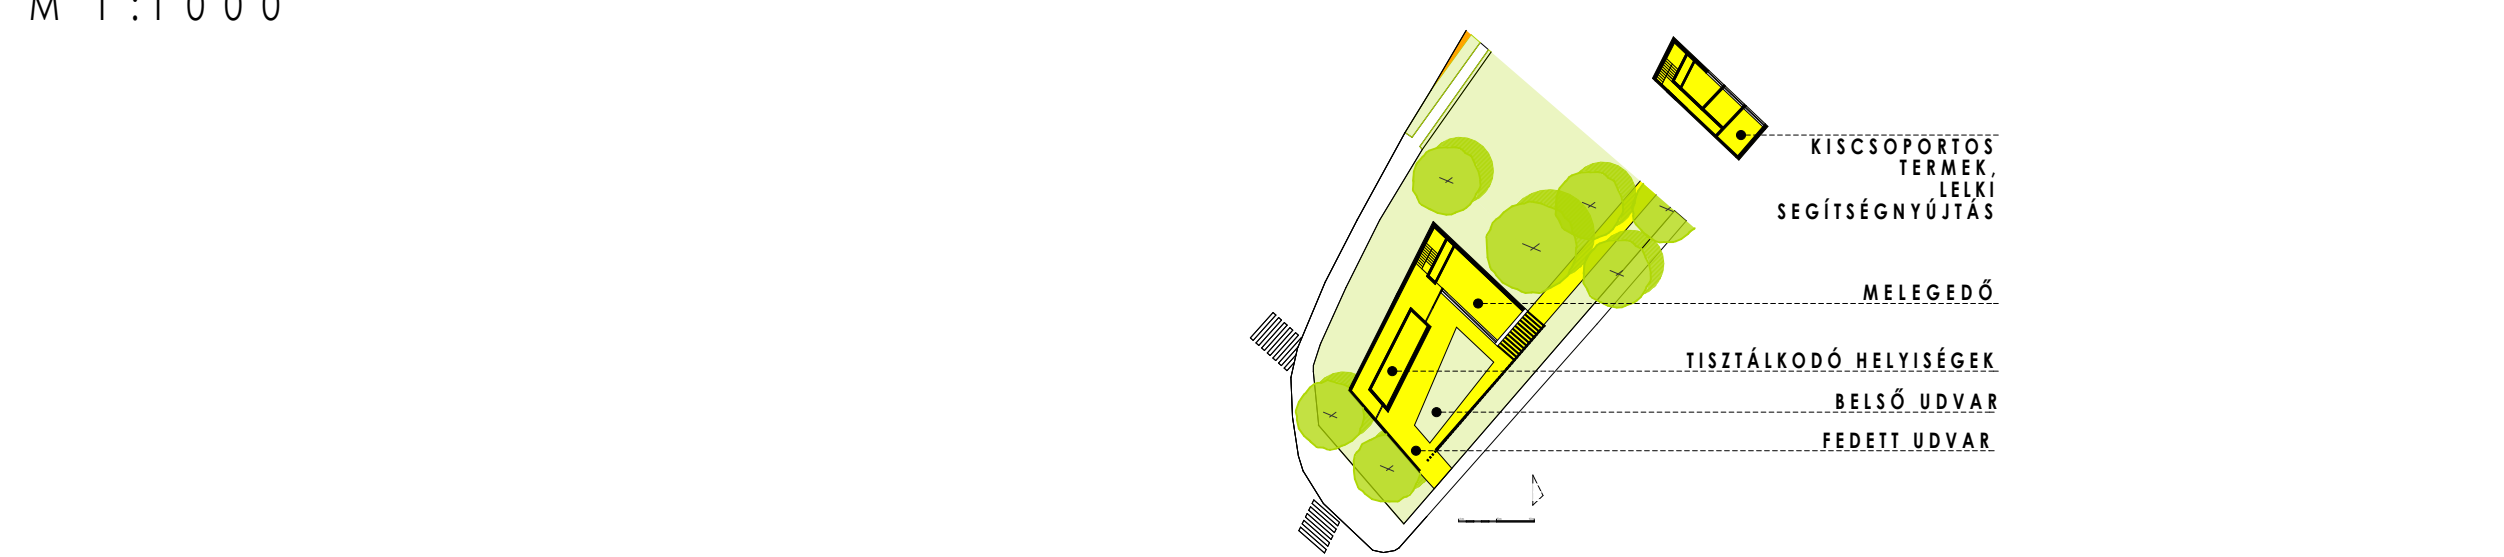

PIAC, KERESKEDELMI ÉS SZOLGÁLTATÓI EGYSÉGEK ÉS IFJÚSÁGI HÁZ TÉRBELI ÁBRÁJA, ALAPRAJZA ÉS METSZETE  
M 1:1000

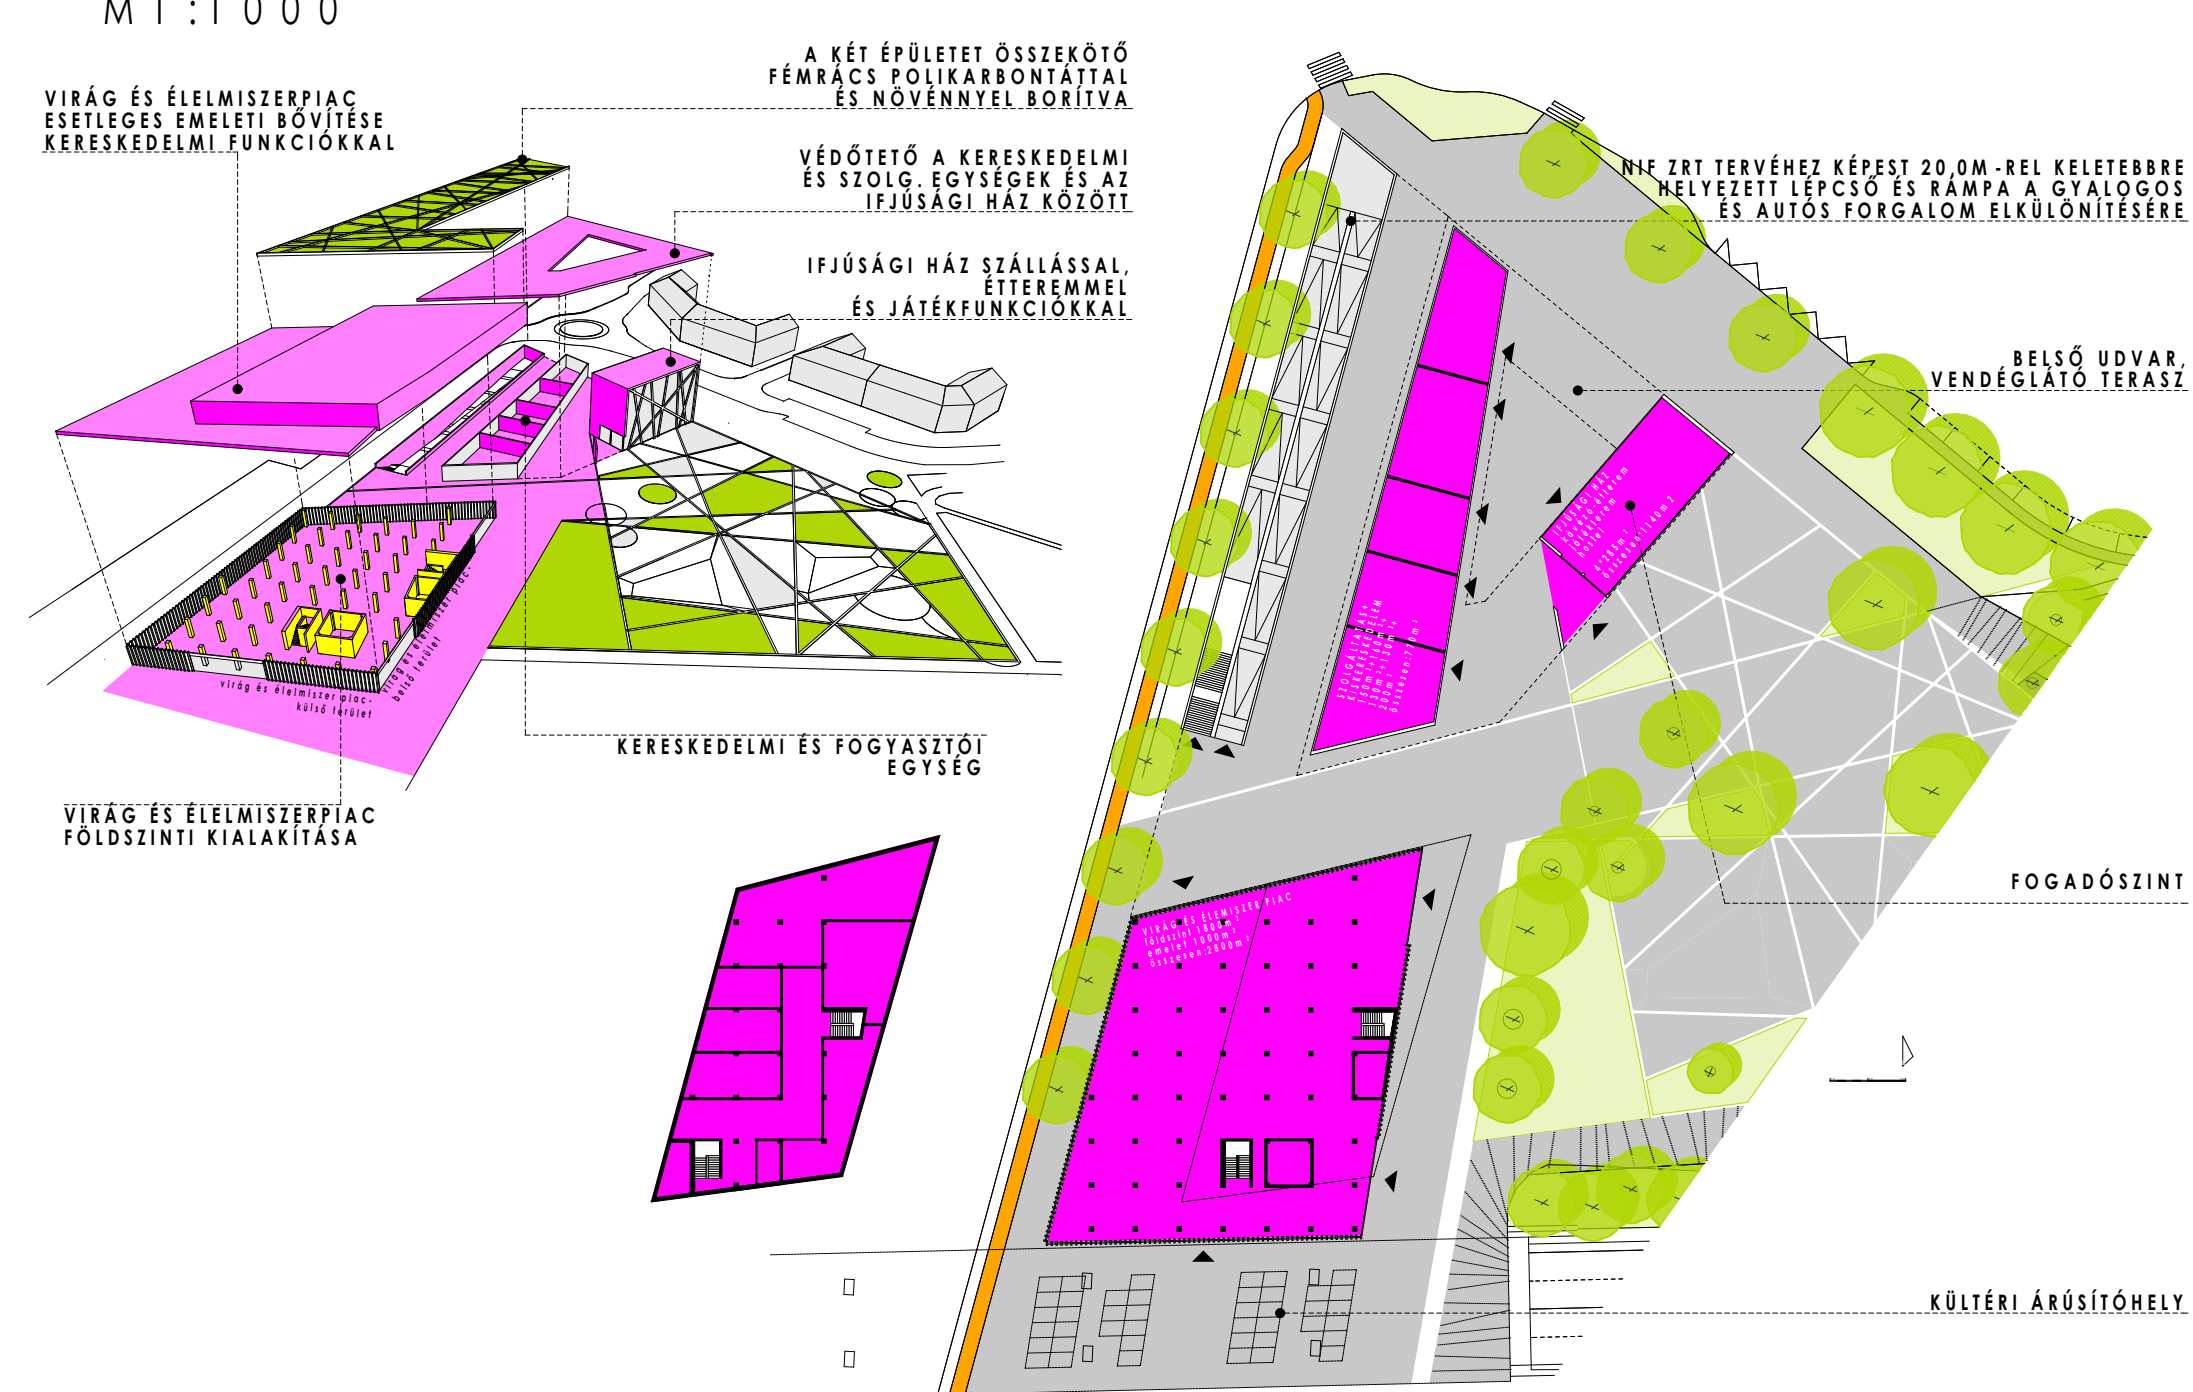

ISKOLA, SPORTCSARNOK, SPORTFELÜLETEK ÉS A STADION TÉRBELI ÁBRÁJA, ALAPRAJZA ÉS METSZETE  
M 1:1000

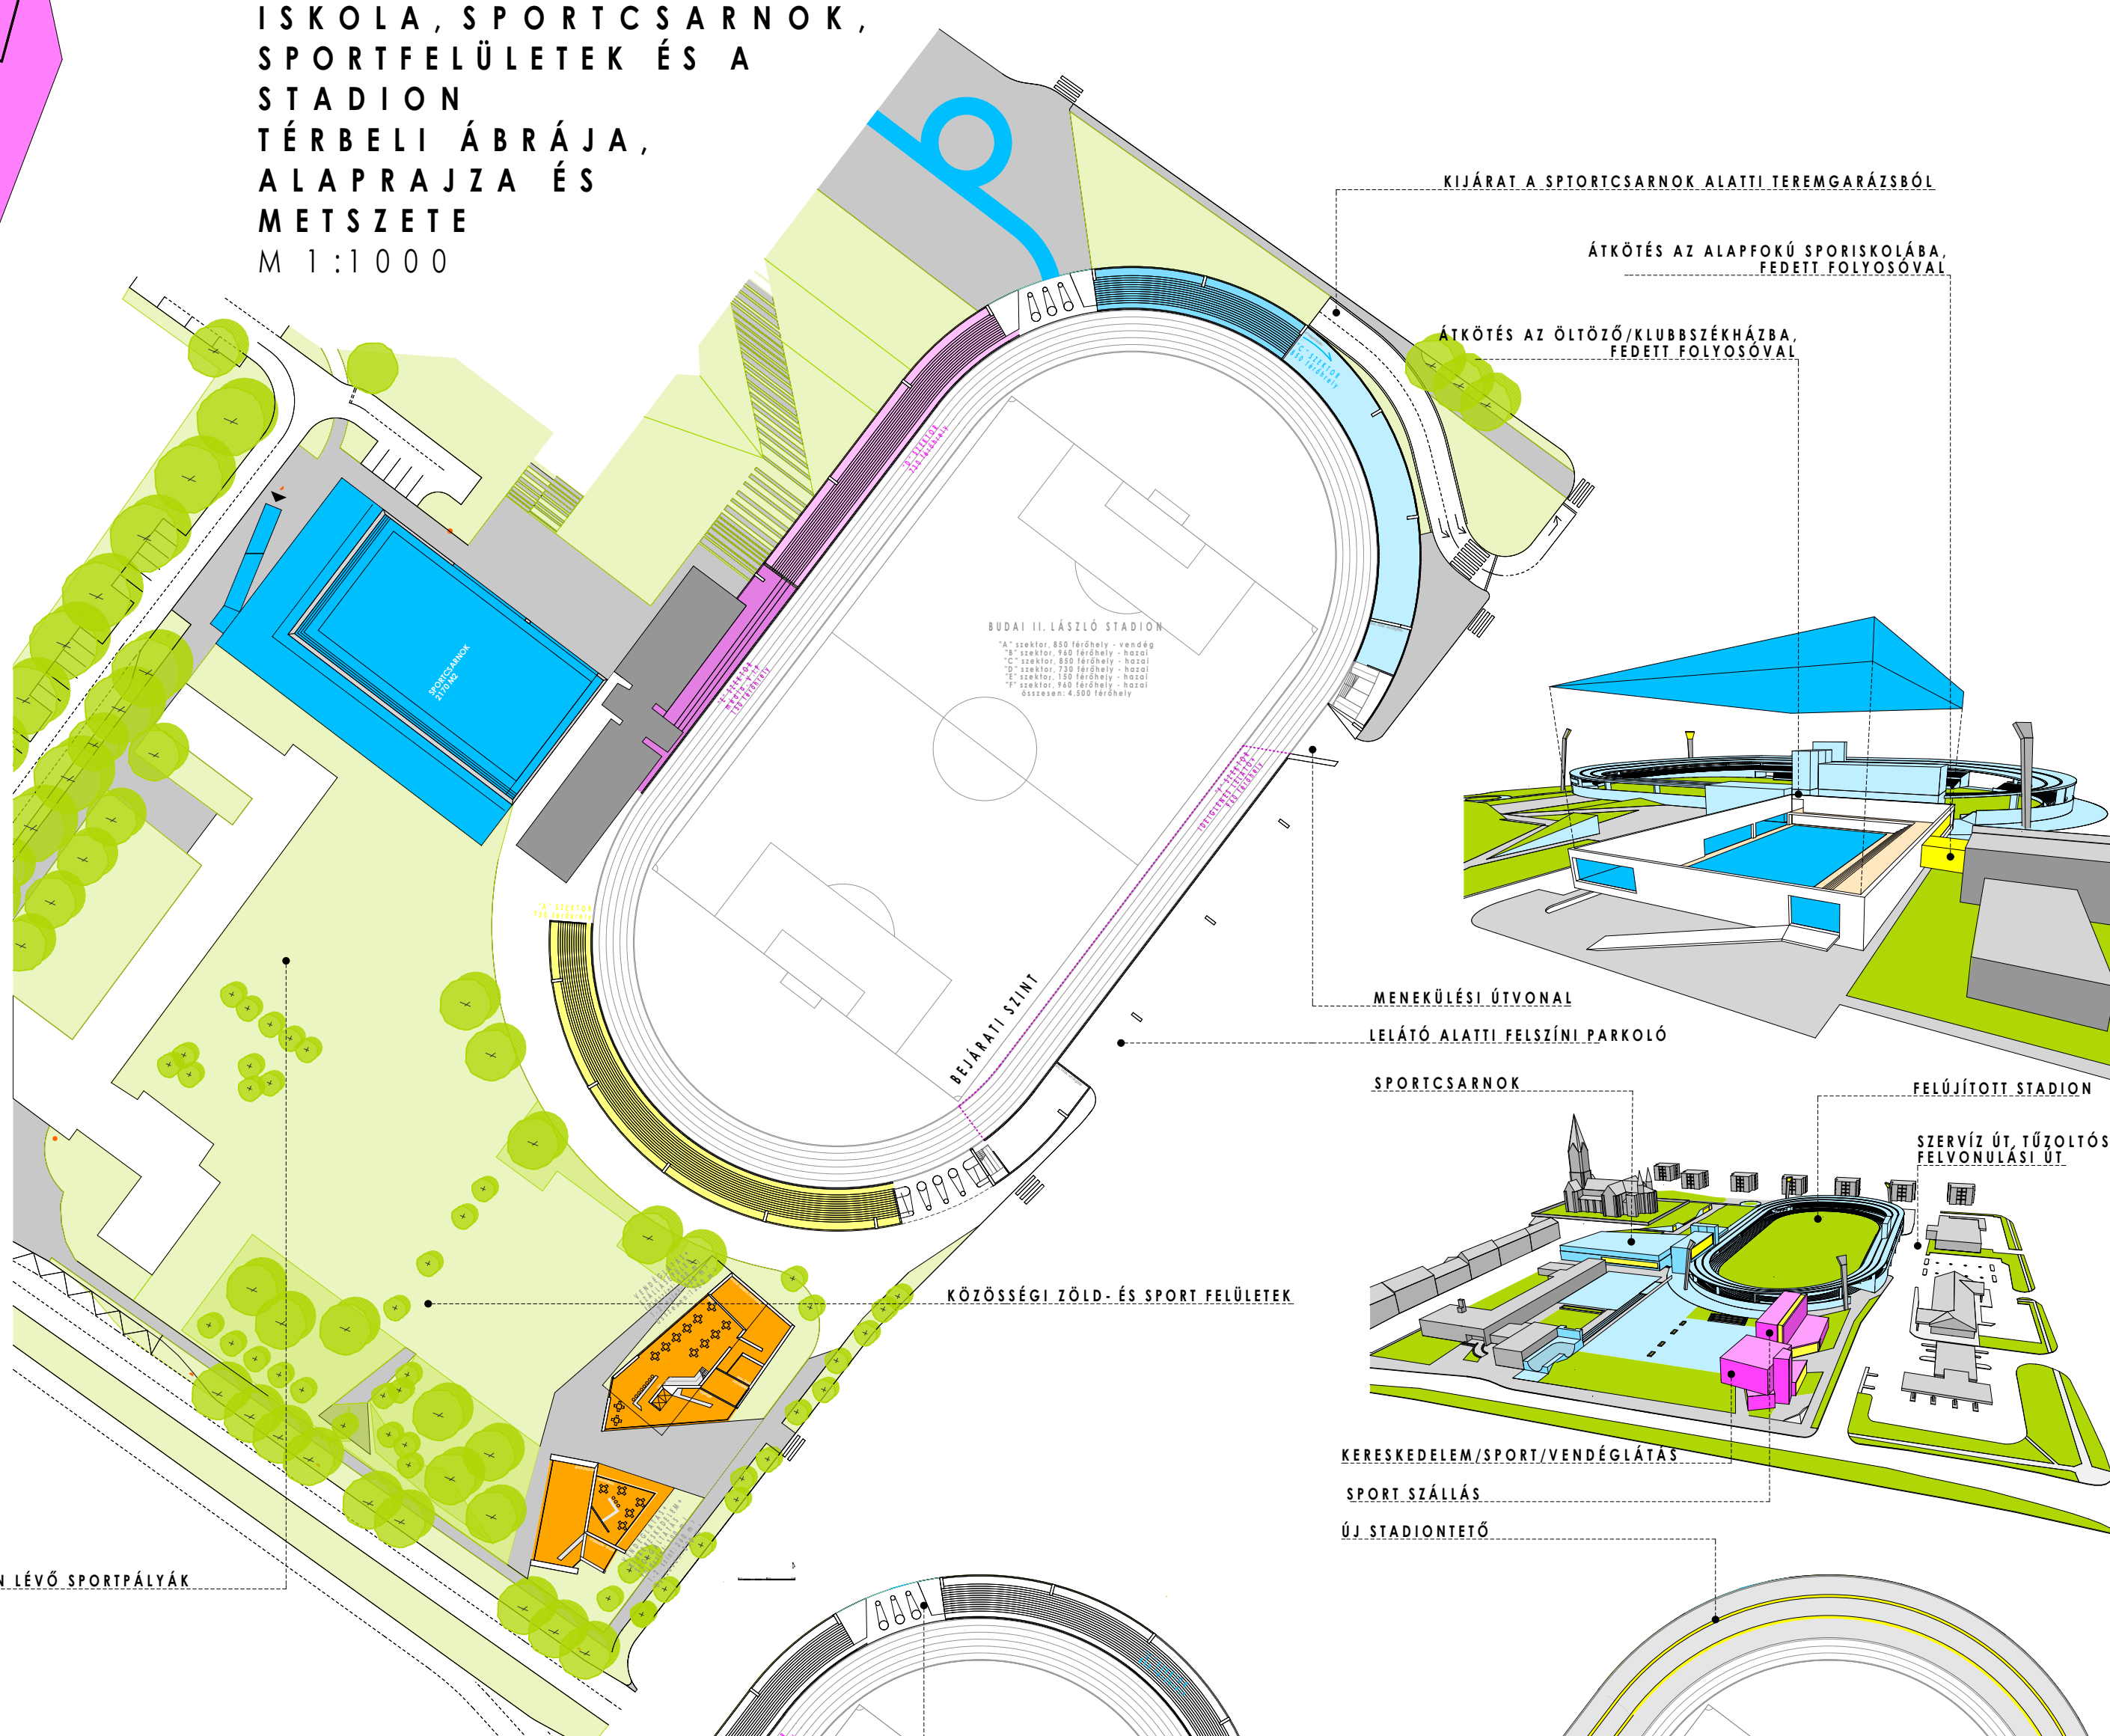

RÓMAI KATOLIKUS PLÉBÁNIAÉPÜLET ÉS KÖZÖSSÉGI HÁZ TÉRBELI ÁBRÁJA, ALAPRAJZA ÉS METSZETE  
M 1:1000

