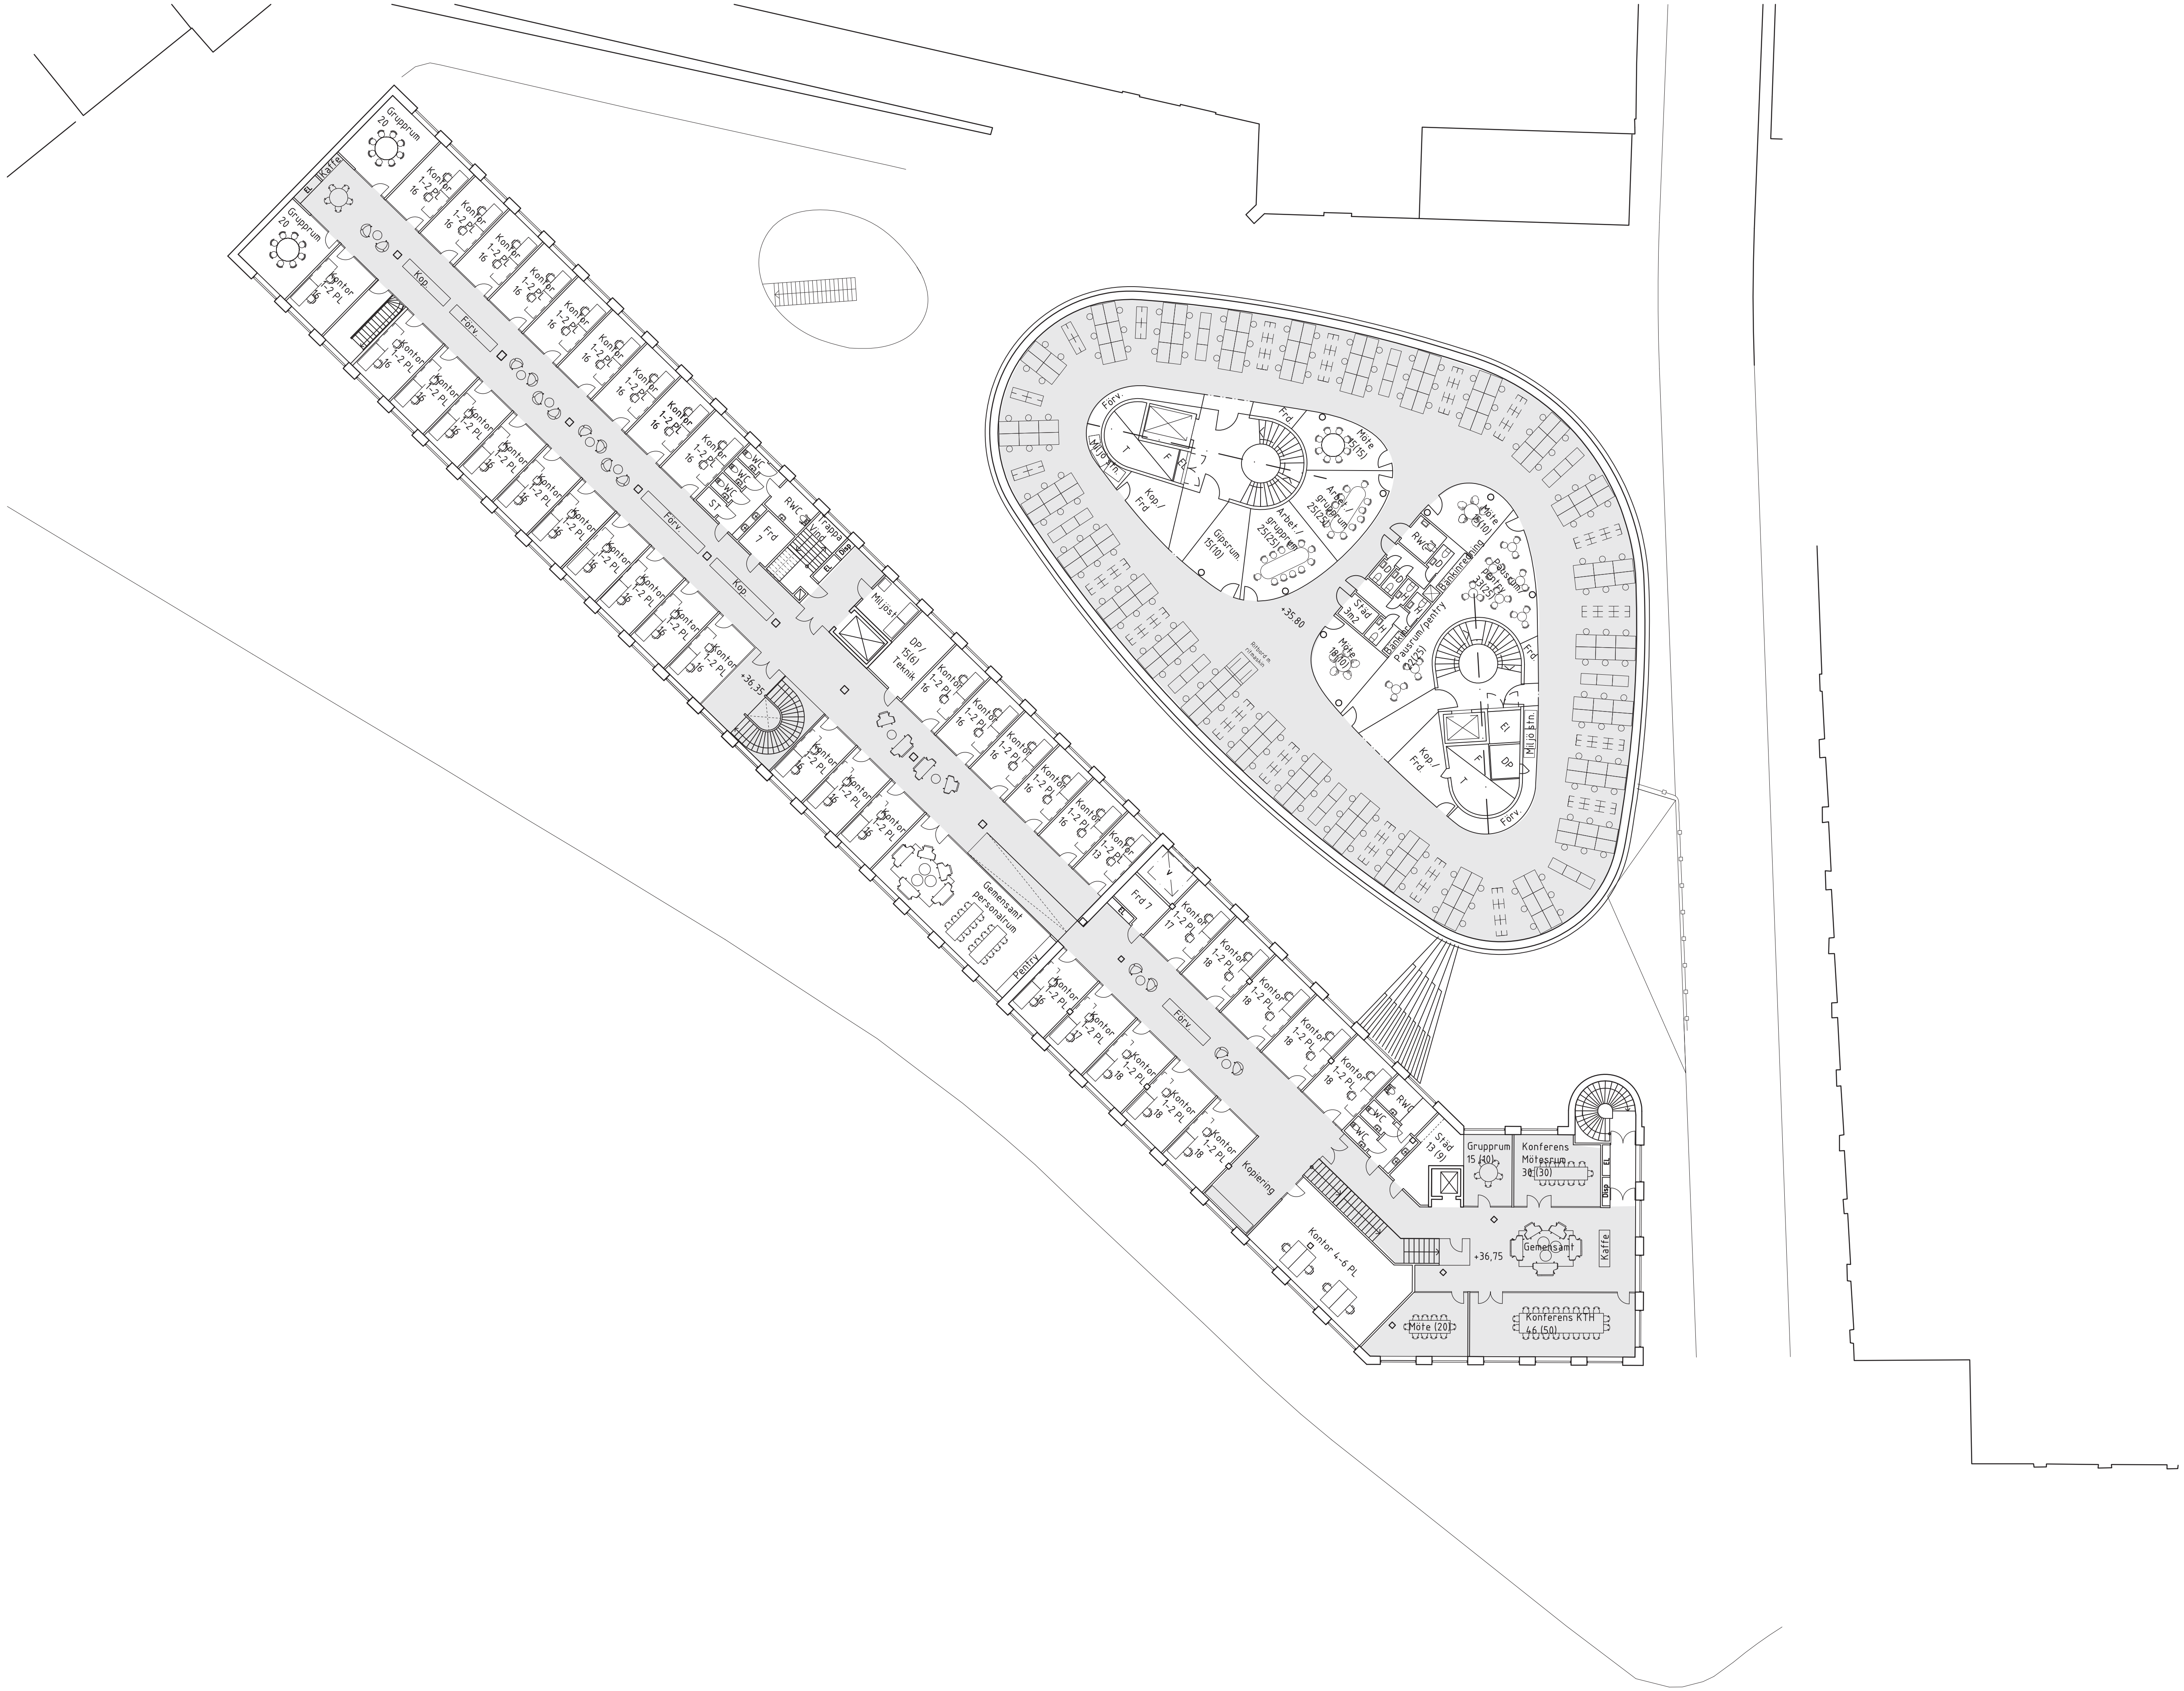
Grupprum 20
Kaffe
EL
Grupprum 20
Kontor 1-2 PL 16
Kop.
Förv.
Kontor 1-2 PL 16
WC
ST
RWC
Frd 7
Trappa Vind
Disp
Miljöst
DP/ 15(6) Teknik
+36,35
Kontor 1-2 PL 13
Gemensamt personalrum
Pentry
Frd 7
Kontor 1-2 PL 17
Kontor 1-2 PL 18
Kopiering
Städ 13 (9)
Grupprum 15 (10)
Konferens Mötesrum 30 (30)
Kontor 4-6 PL
+36,75
Gemensamt
Kaffe
Möte (20)
Konferens KTH 46 (50)
Förv.
Miljö stn.
Kop./ Frd
Frd.
Möte 15(15)
Arbet./ grupprum 25(25)
Gipsrum 15(10)
+35.80
Ritbord m. ritmaskin
Möte 15(10)
RWC
Bänkinredning
Pausrum/ pentry 33(25)
Städ 3m2
Möte 18(10)
Pausrum/pentry 22(25)
El
DP
Miljö stn.