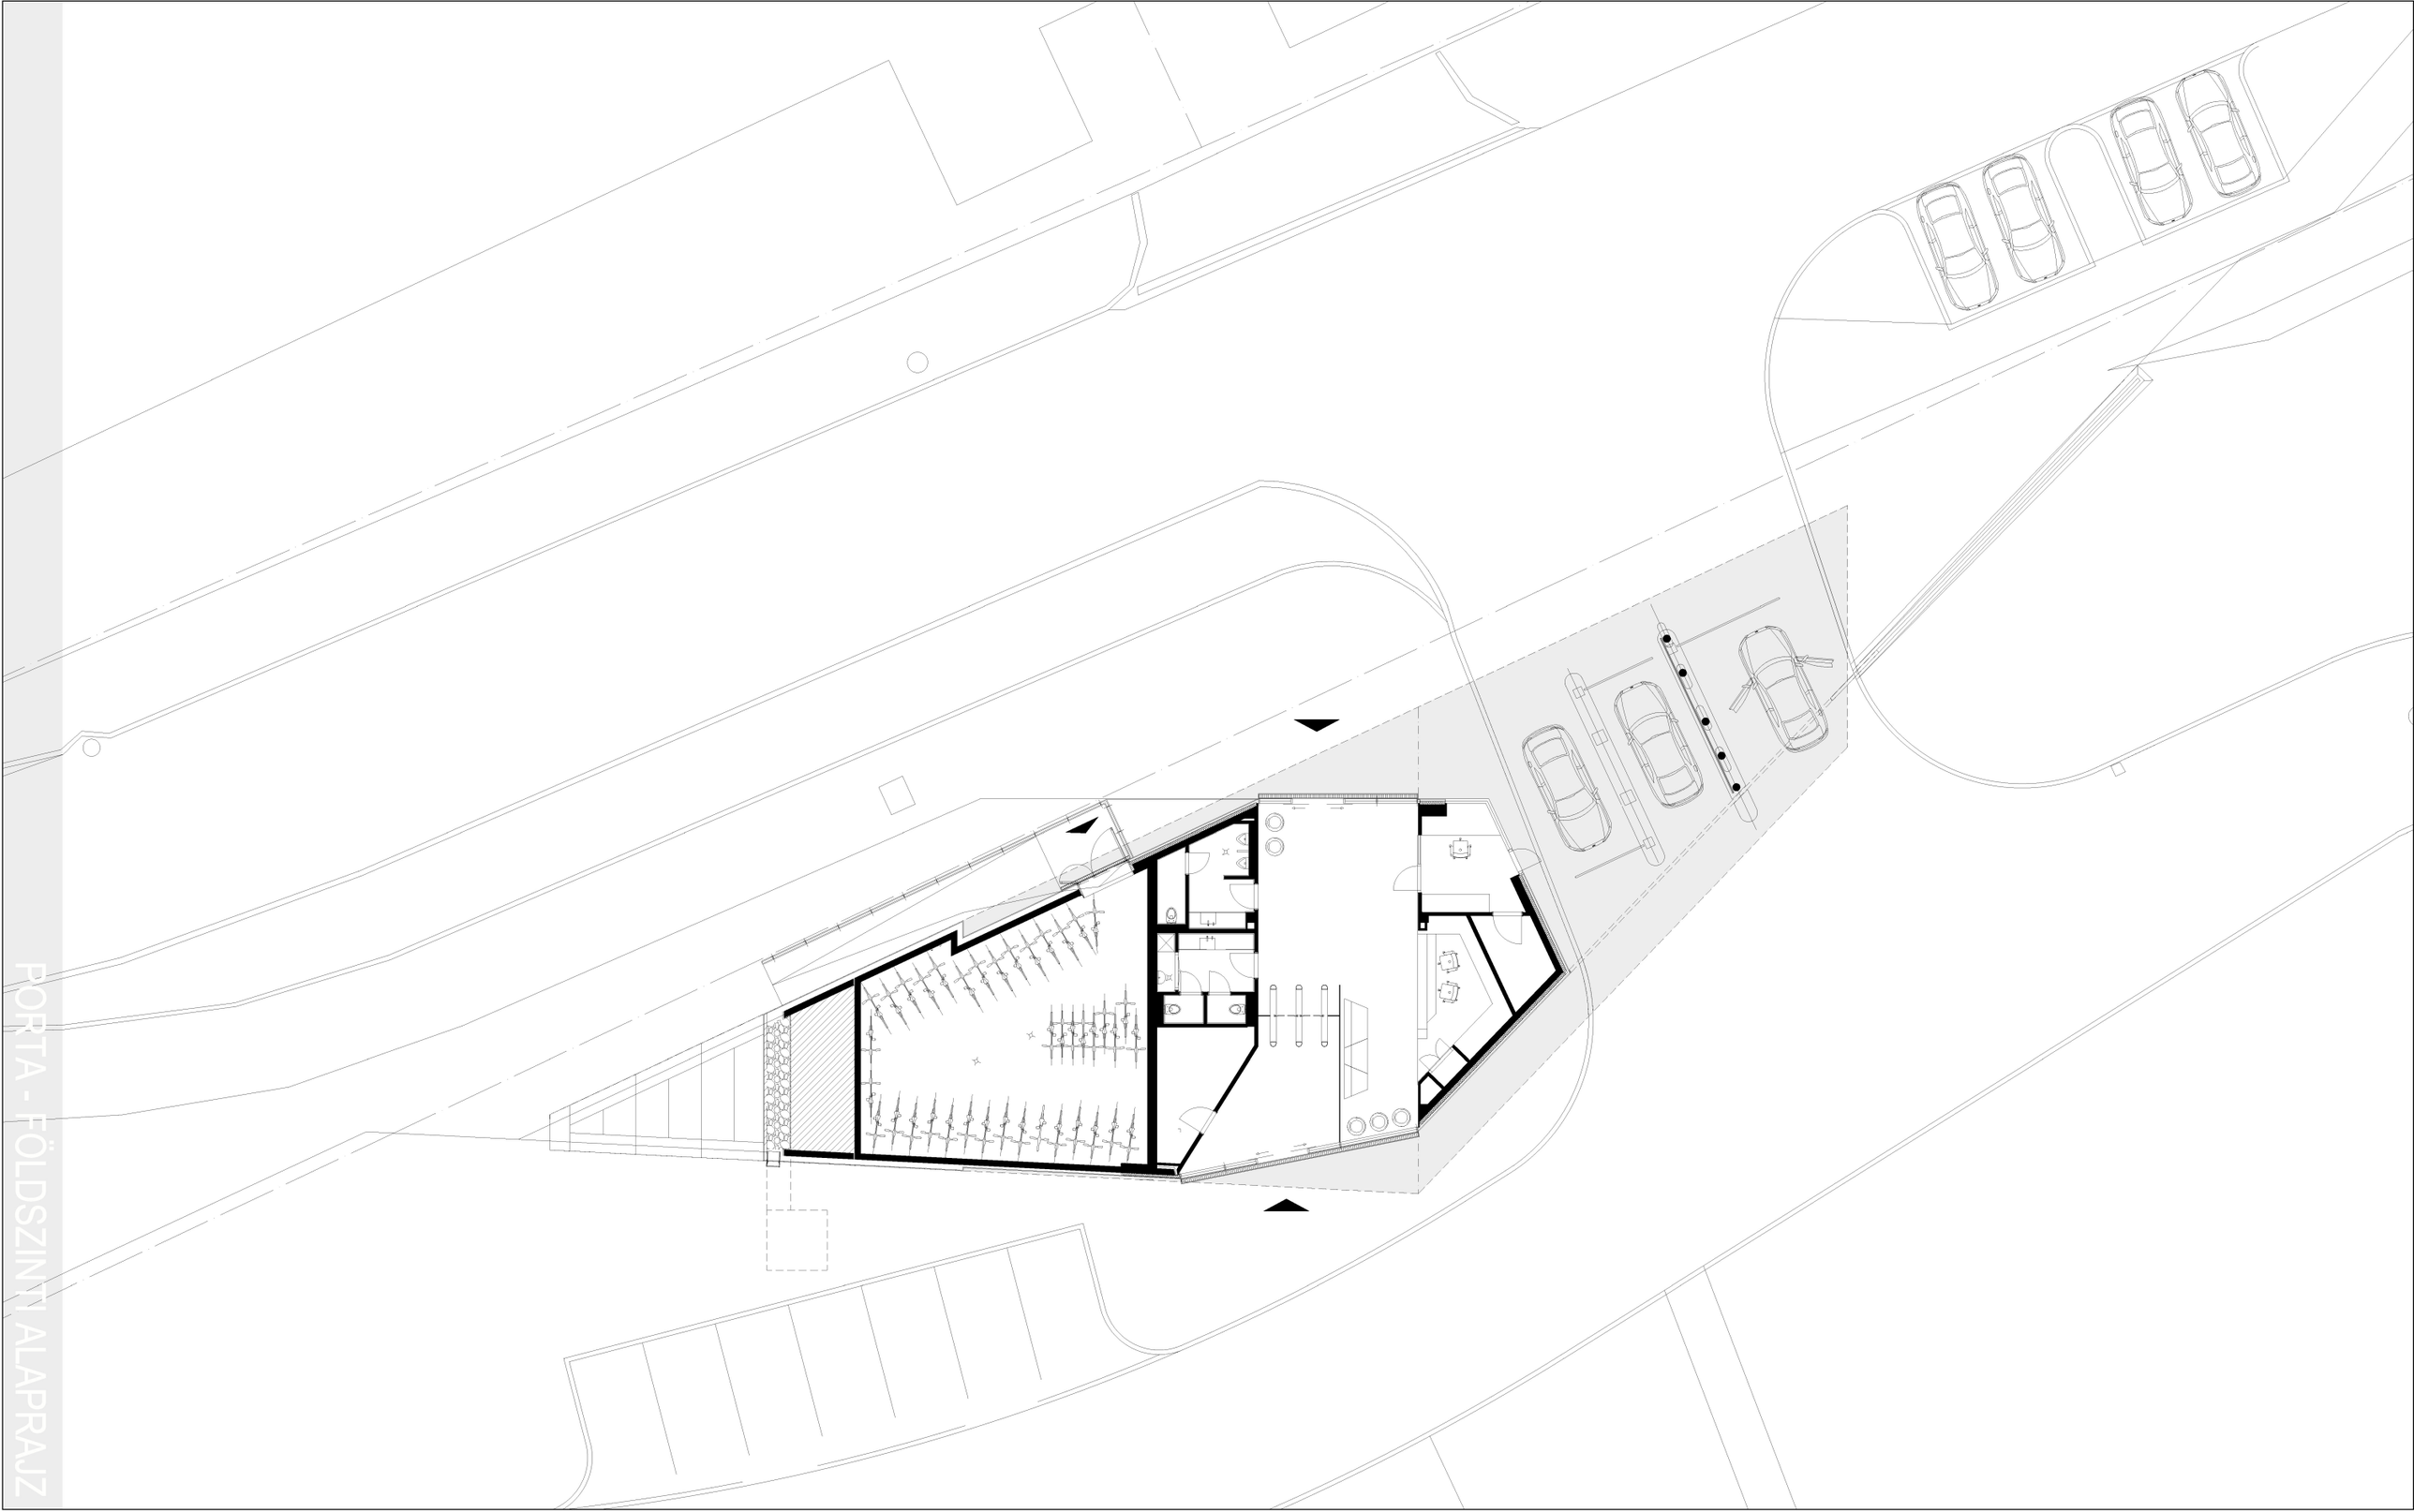

PORTA - FÖLDSZINTI ALAPRAJZ