



pincszint alaprajza

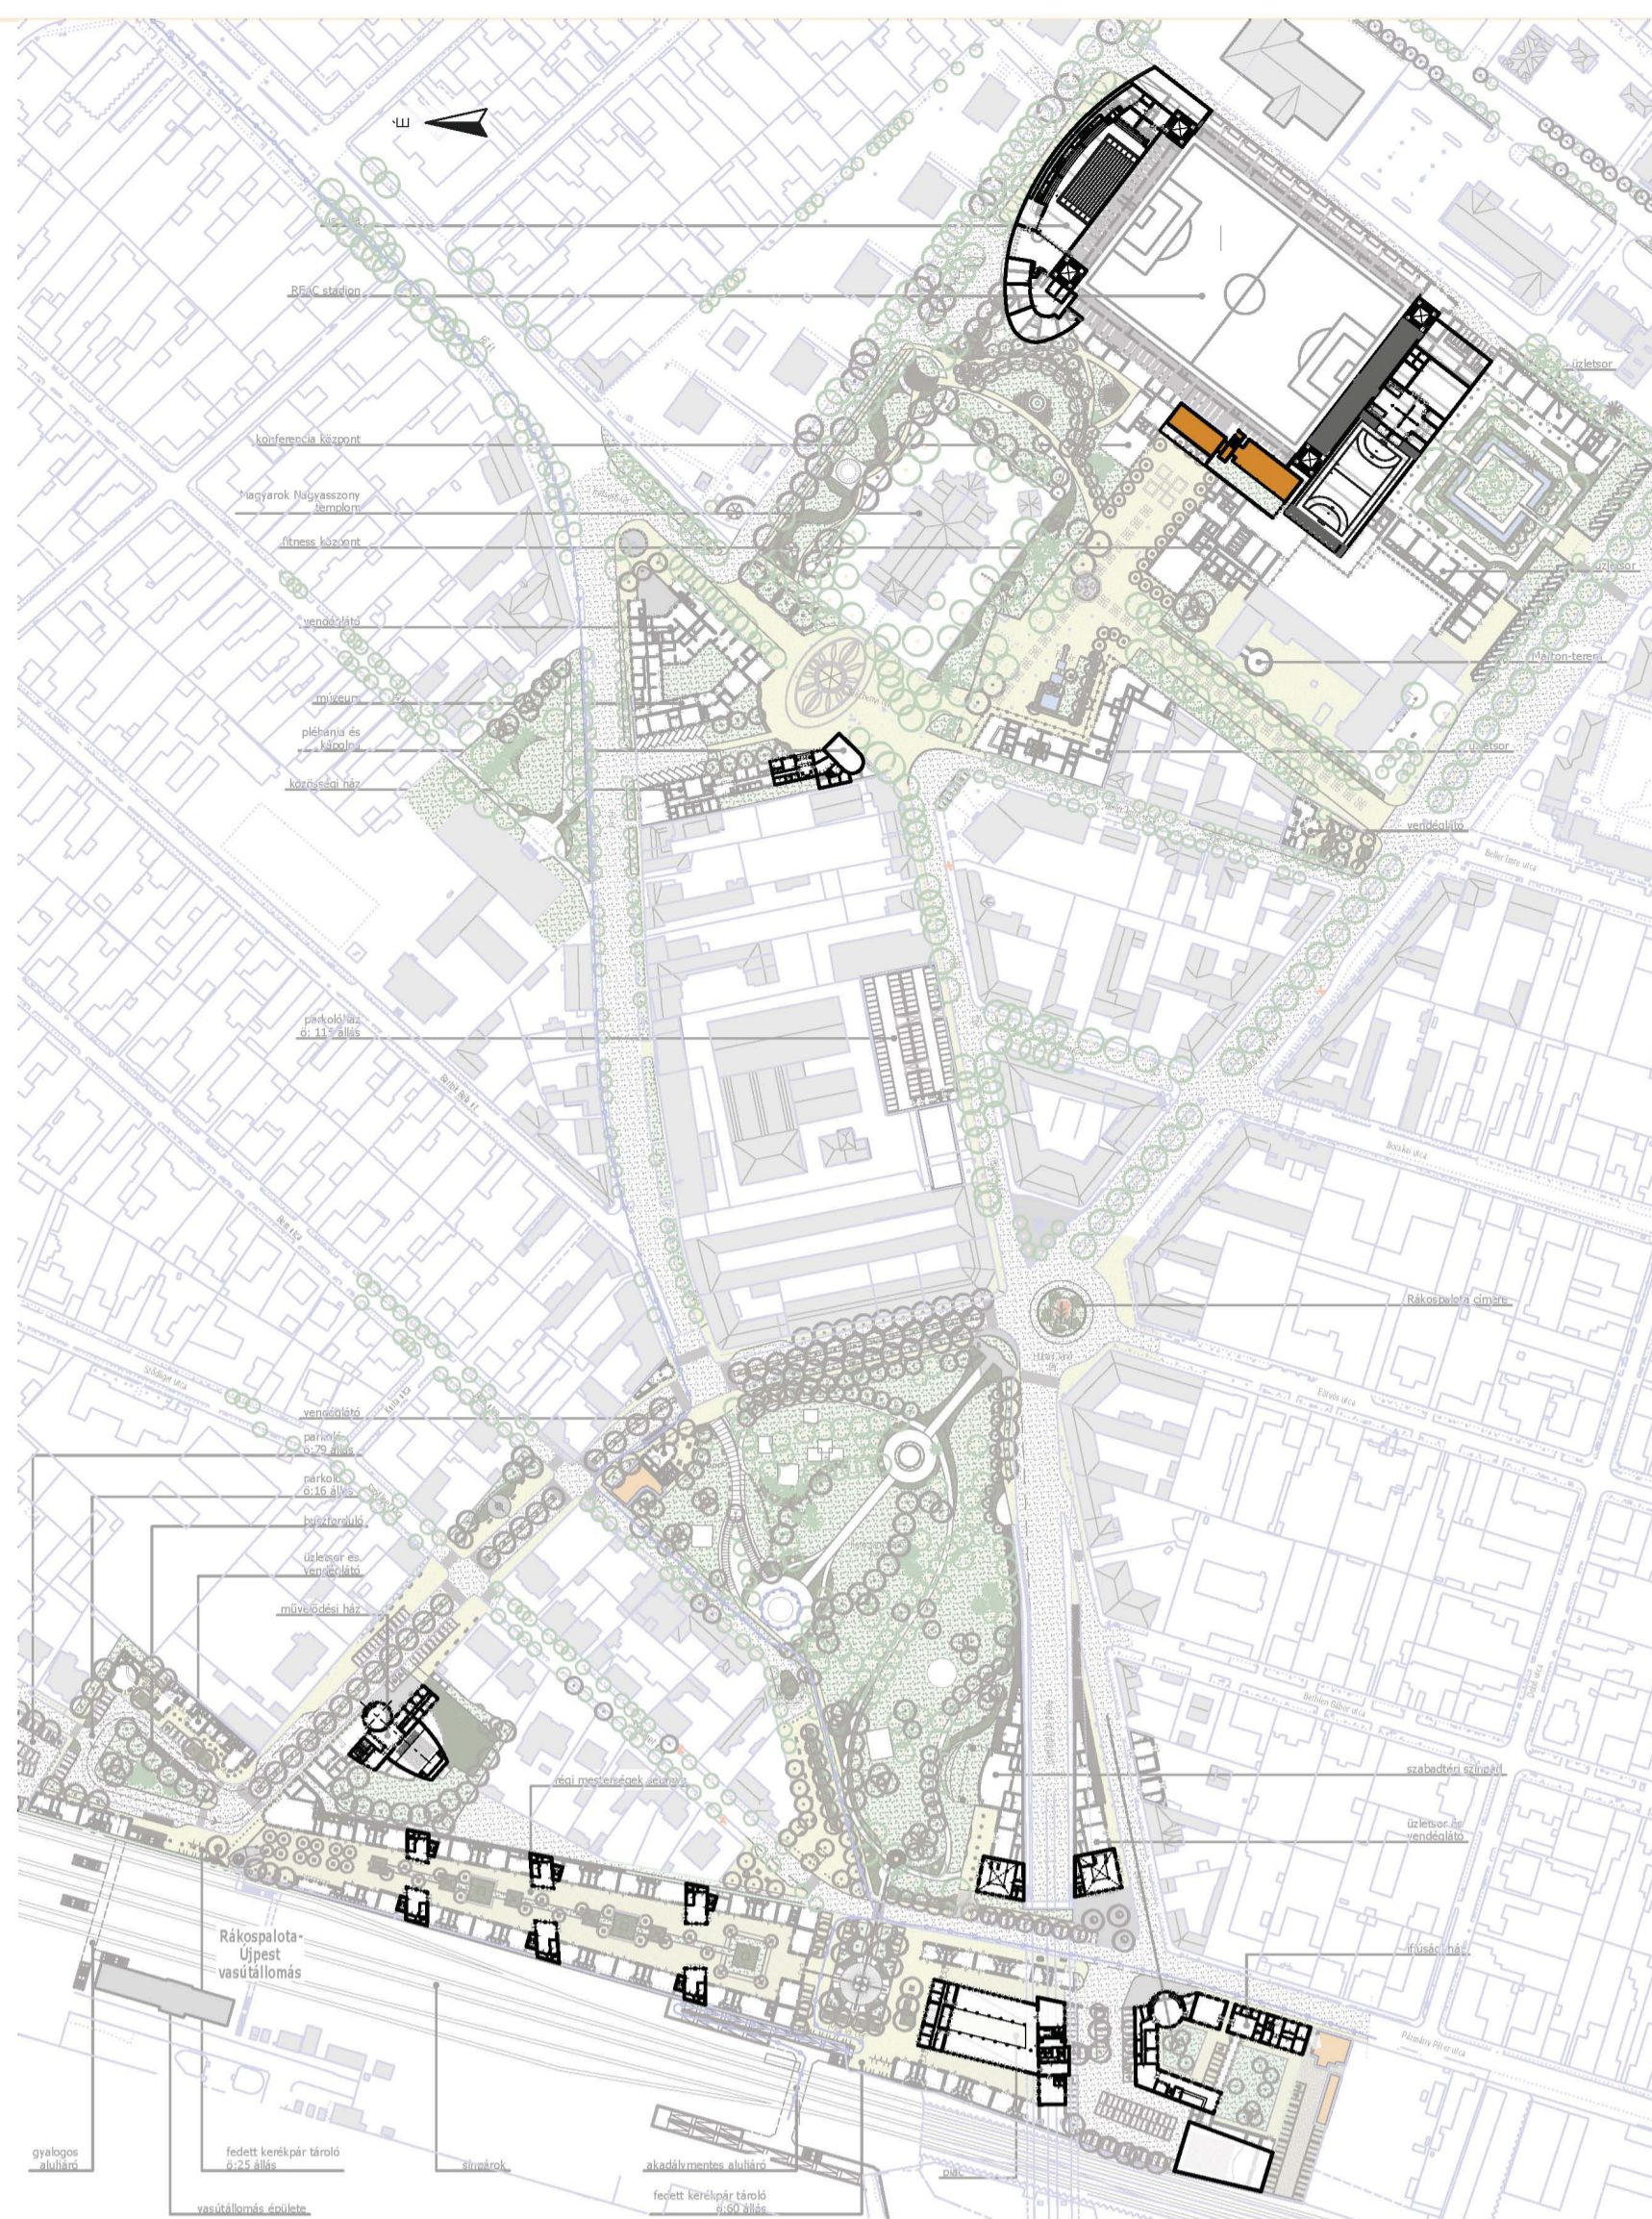

1. emelet alaprajza

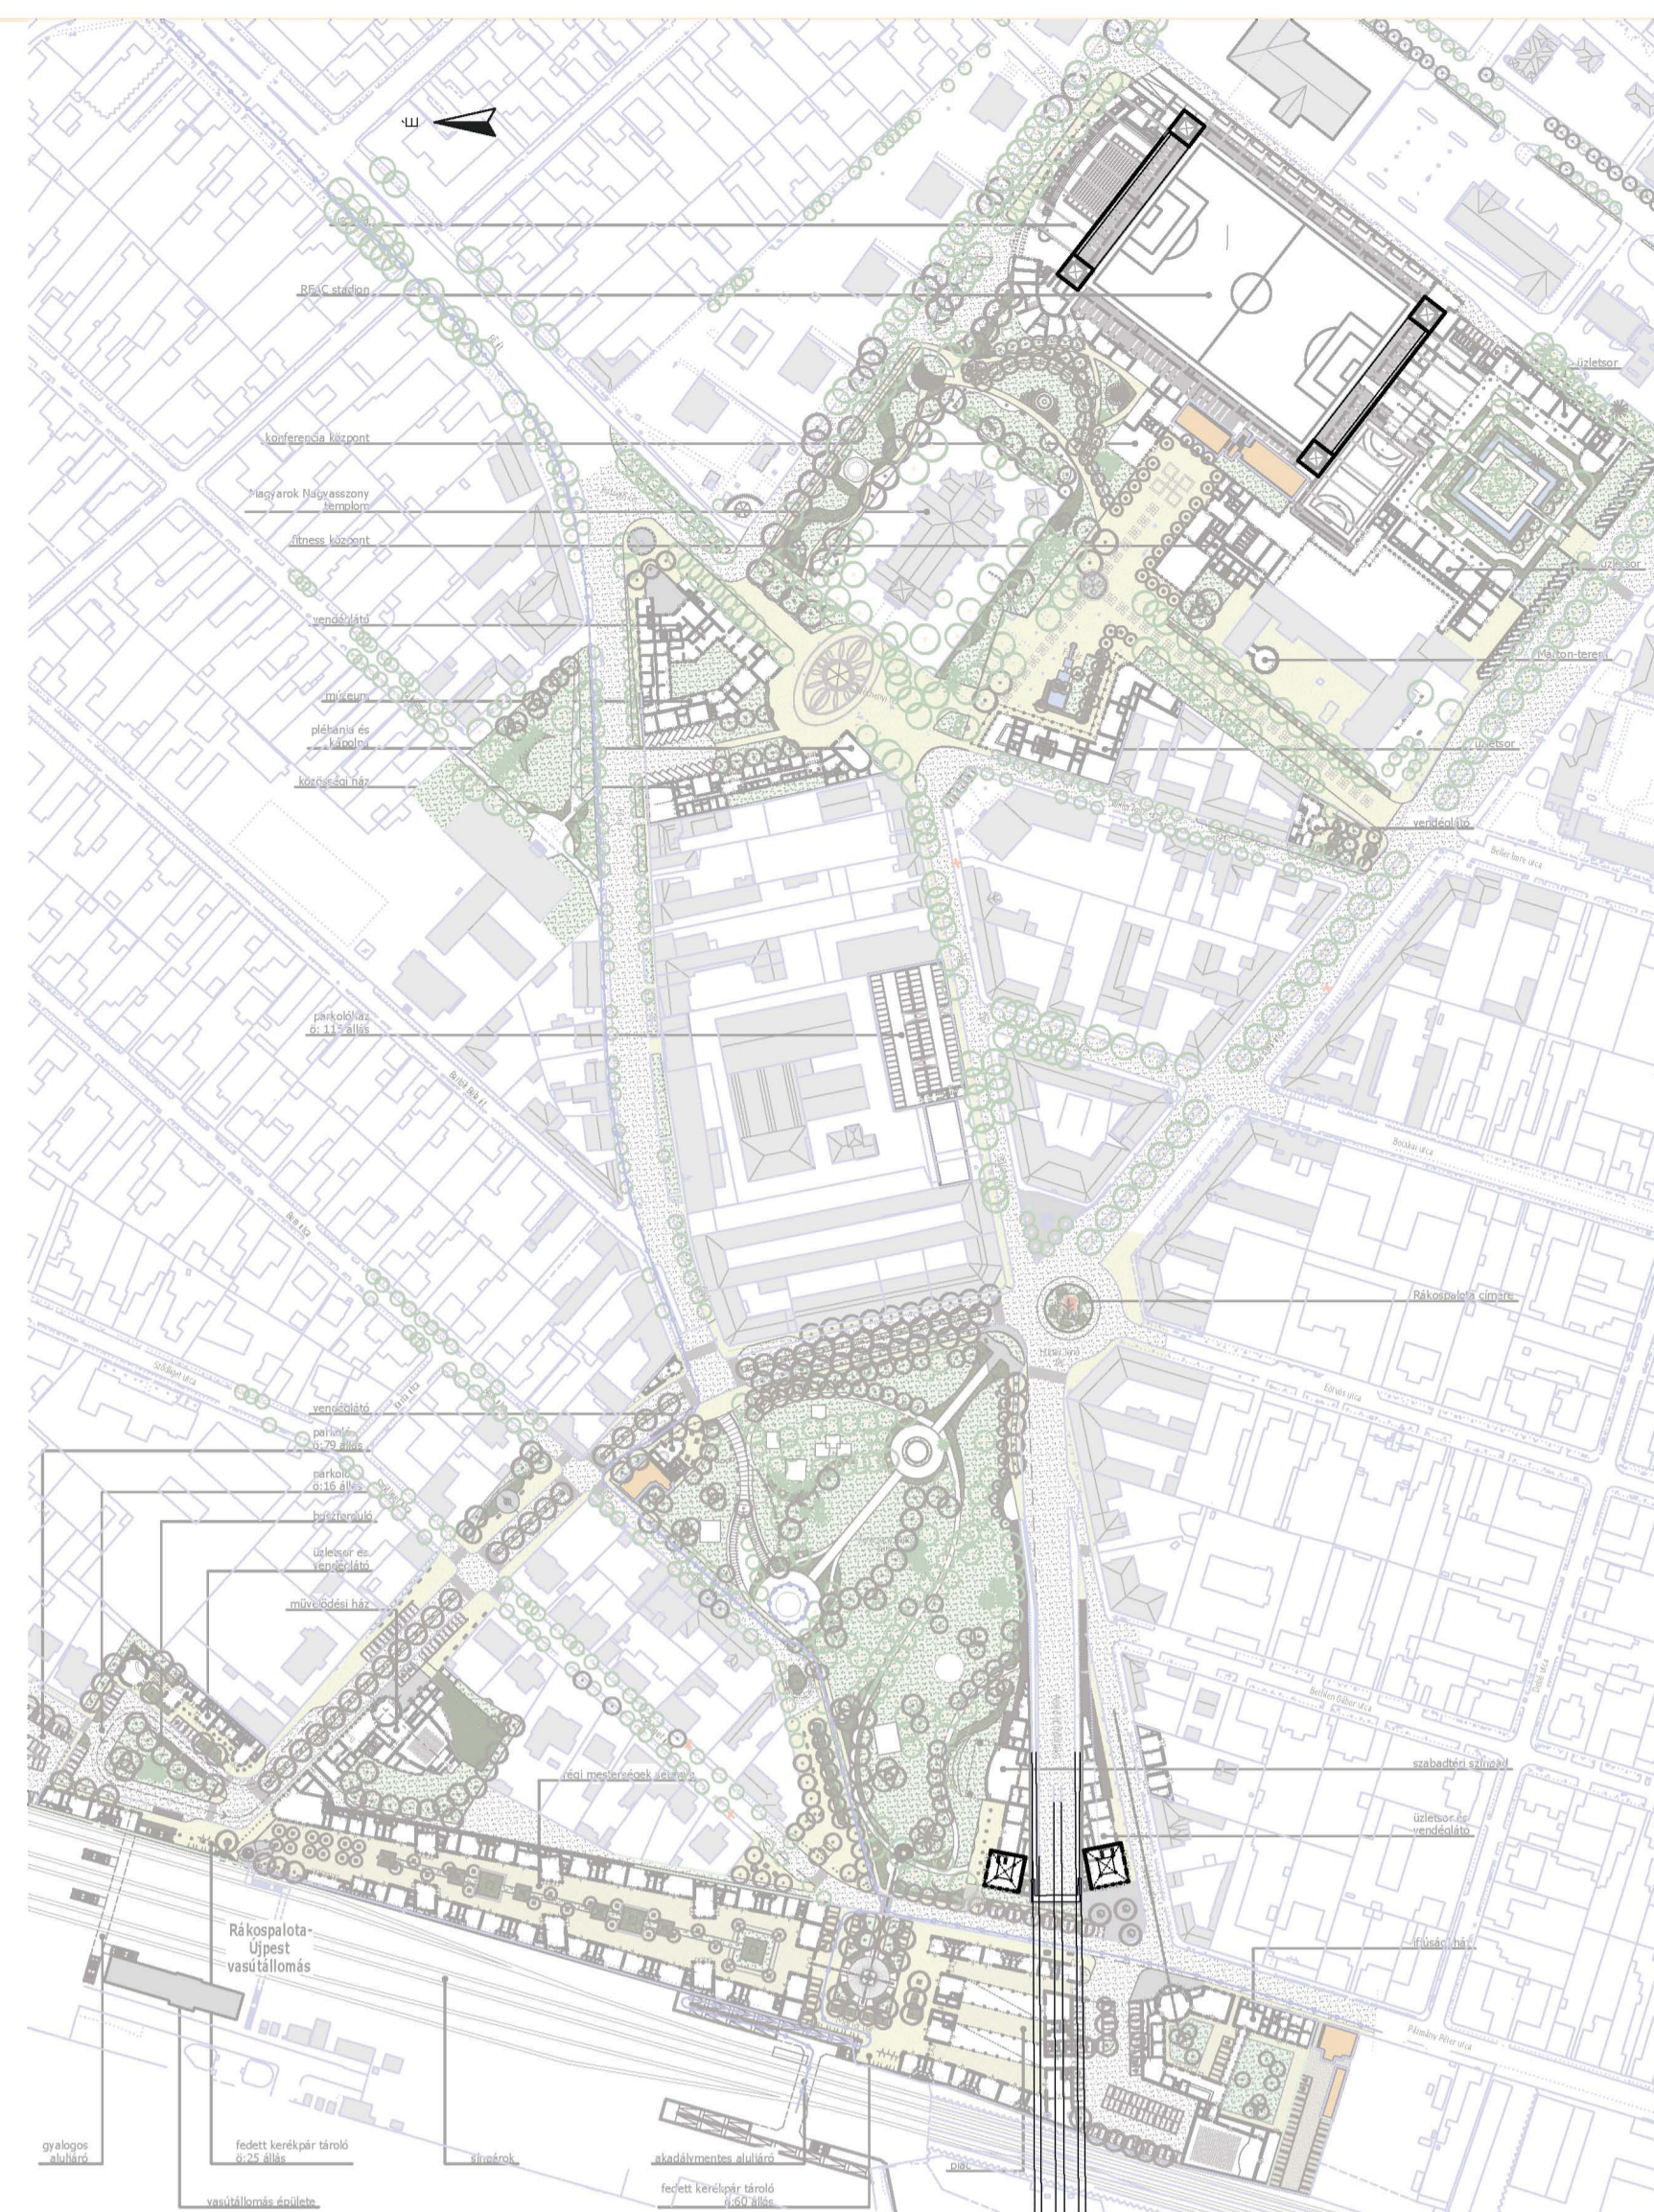


2. emelet alaprajza



m=1:2000

sport és konferenciaközpont délknyugati (főbejárati) homlokzata és keresztmetszete

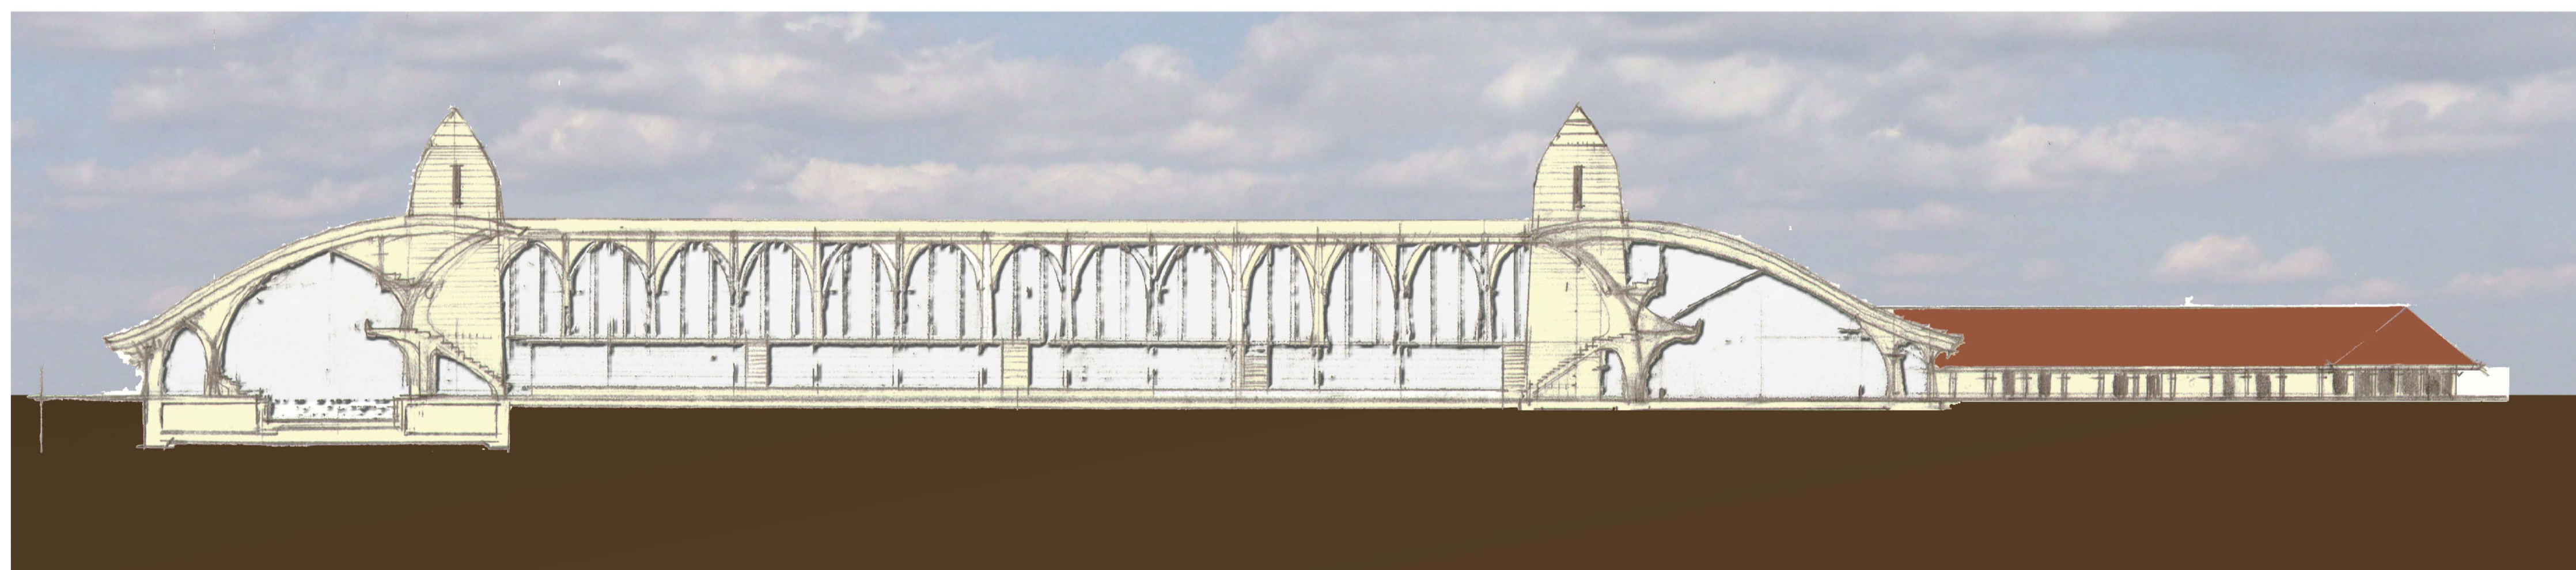

m=1:2000

sport és konferenciaközpont hosszmetzete



m=1:2000


sport és konferenciaközpont északnyugati homlokzata



m=1:2000

"régi mesterségek" sétánya utcaképe

piac épületének metszete

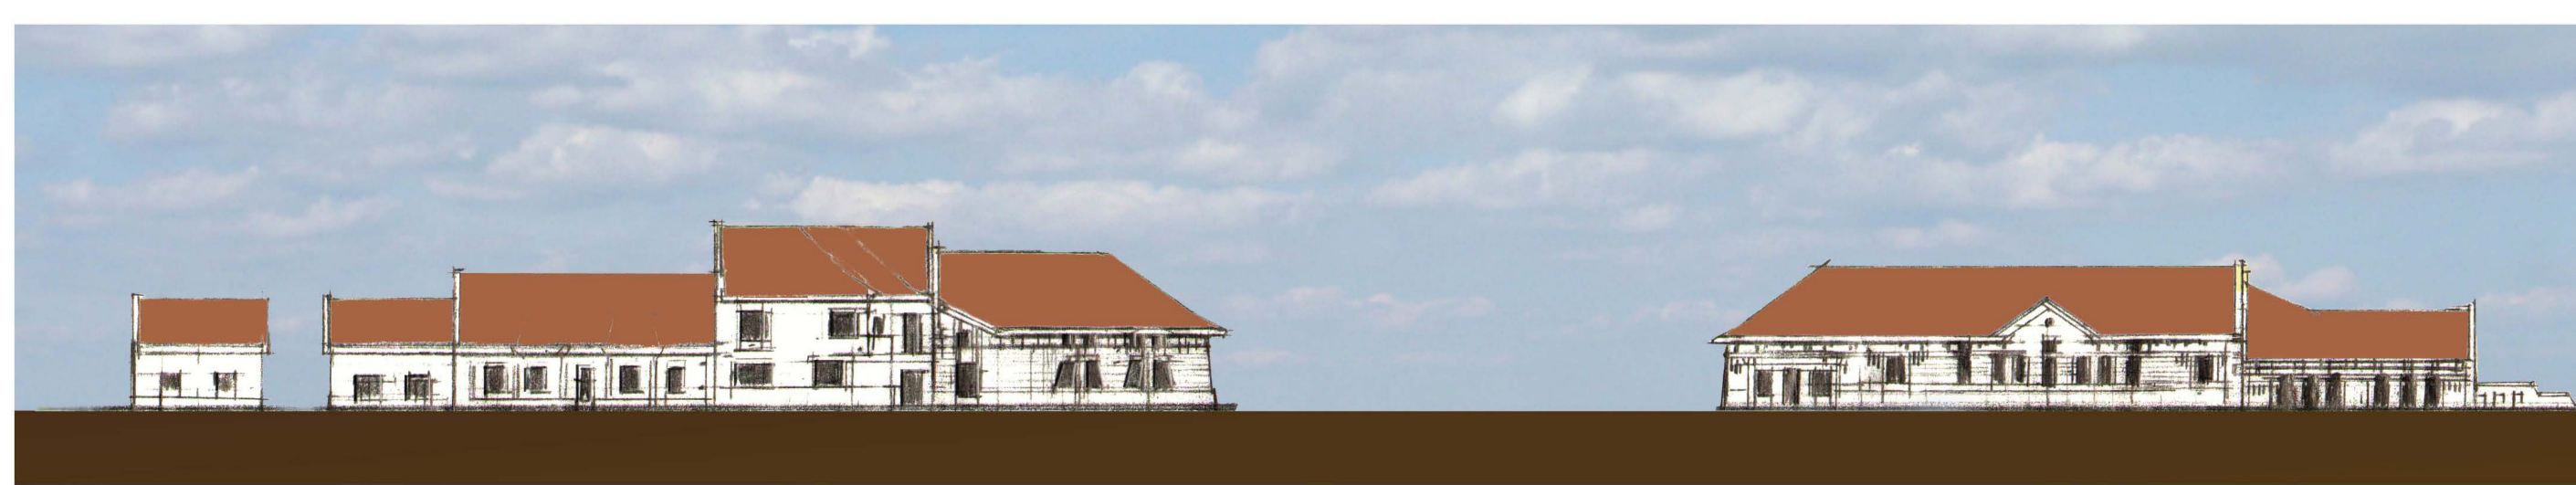

m=1:2000

Bácska utcai utcakép (meglévő családi házak és a múzeum homlokzata)