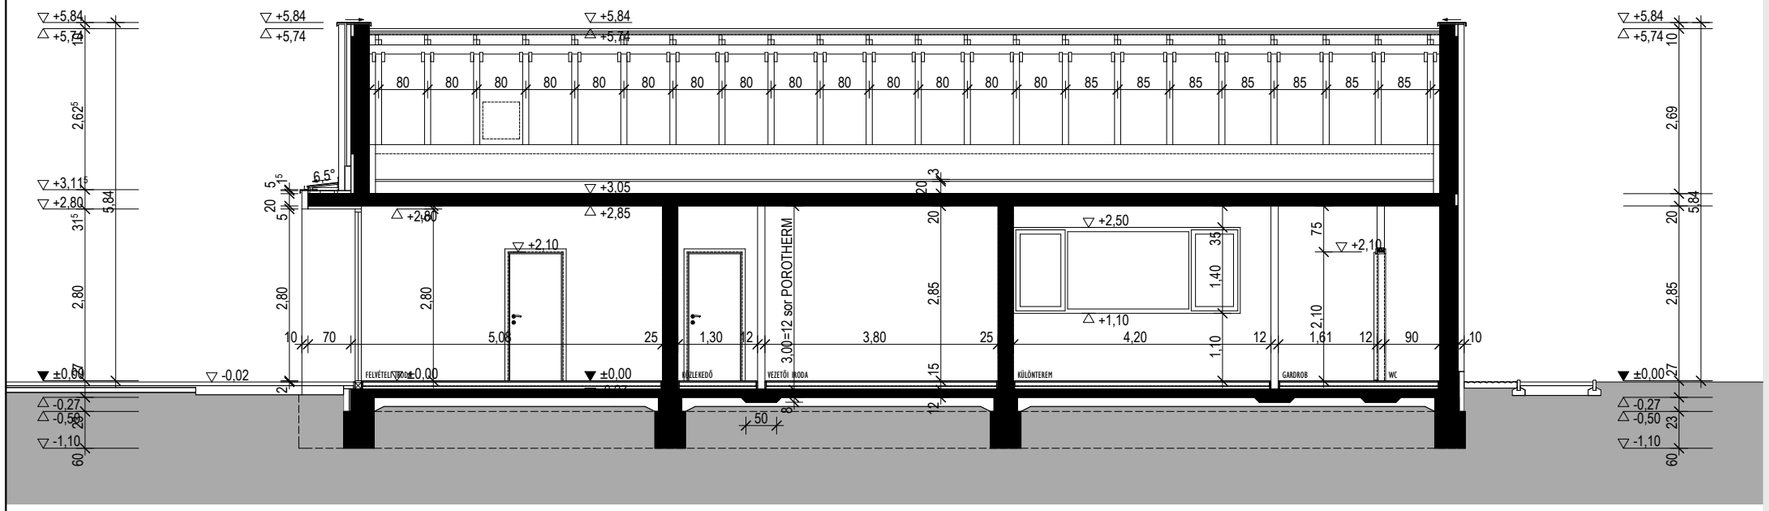

0 1 5

SZENT KERESZT TEMETŐ KISZOLGÁLÓ ÉPÜLET

KAPUVÁR, VESZKÉNYI ÚT 1. HRSZ.: 1381/3

B-B METSZET M 1_100

TOTH PROJECT
ÉPÍTÉSZIRODA