


# HOMLOKZATOK

Jelmagyarázat:

- 1 Fehér vakolat
- 2 Zöld lábázat
- 3 Nagytáblás kő homlokzatburkolat
- 4 Kültéri fa burkolat
- 5 Tömör fa betét
- 6 TECU Patina előrepatinázott rézlemez



DNY-I HOMLOKZAT

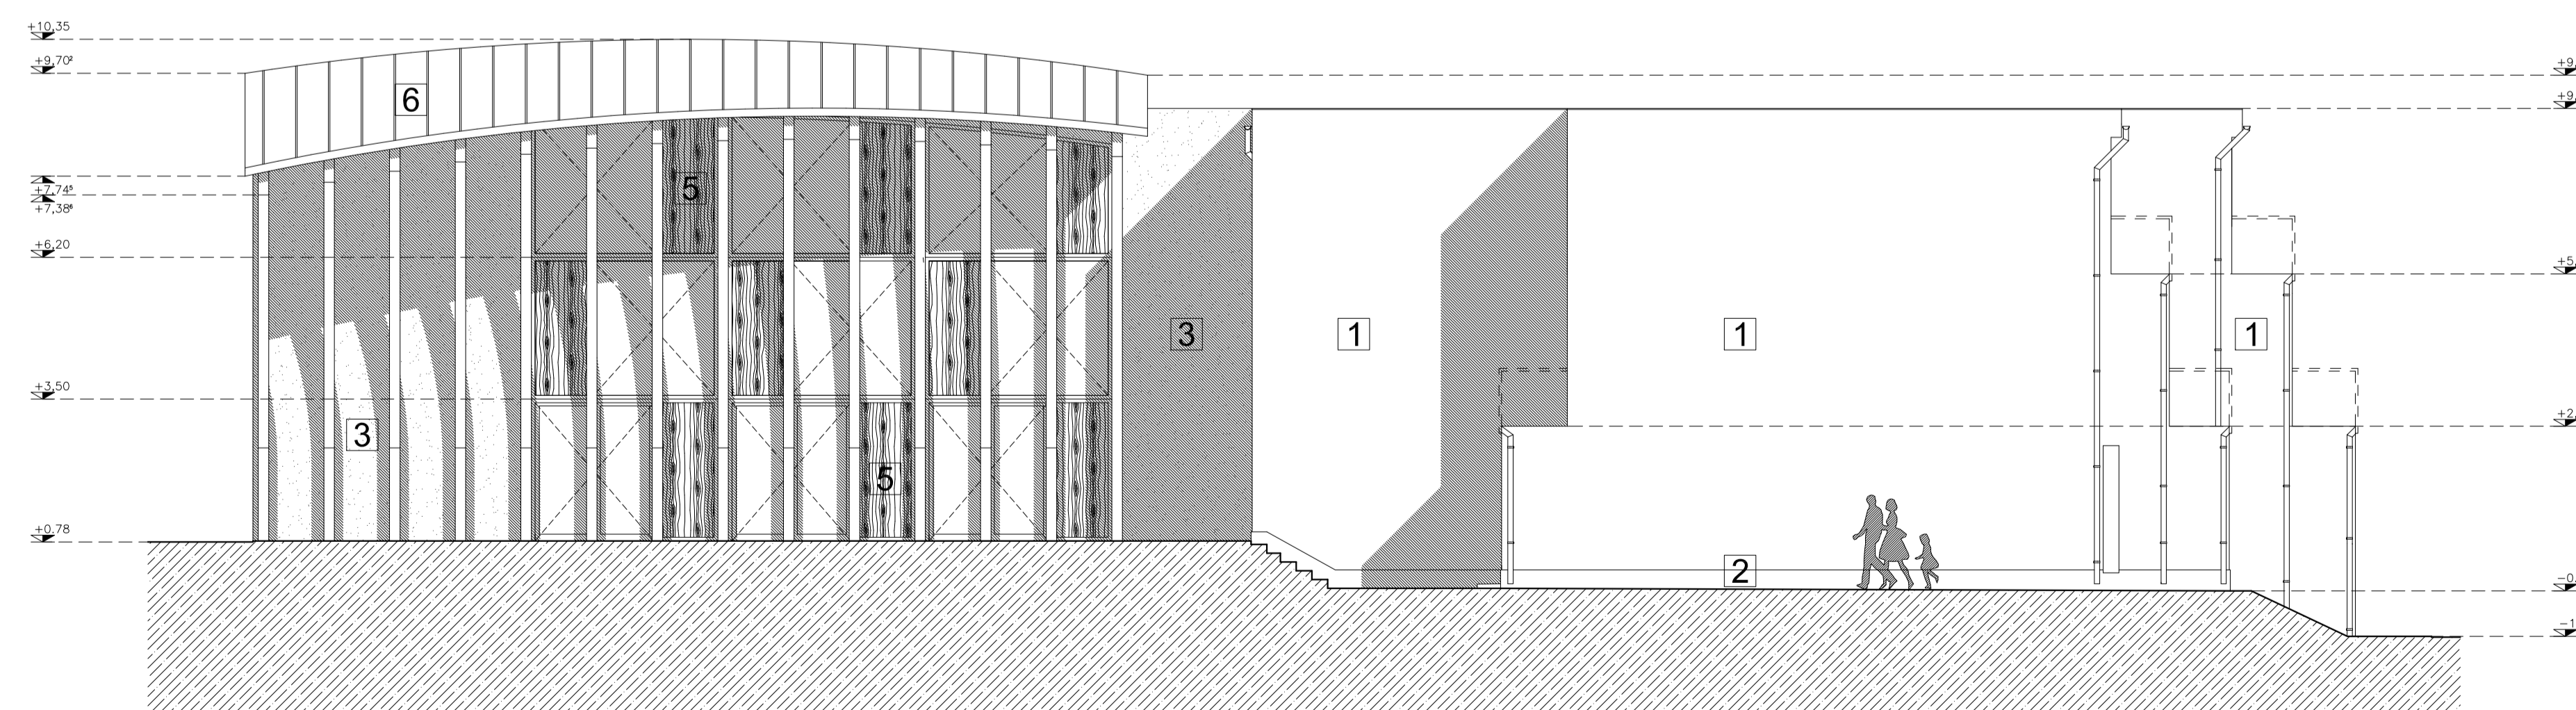

ÉNY-I HOMLOKZAT

ÉPÜLET KÖRÜLI RENDEZETT TEREP MAGASSÁGA +0.00+ 106.40 m Bf

ÉZ A TERV A MODUM KFT SZELLEMI TULAJDONA, AMELYNEK VÉDELME AZ 1999. ÉVI LXVIII. SZÁMÚ TÖRVÉNY BIZTOSÍTJA.

Épület:	EGRY JÓZSEF KÖZÉPISKOLA ÉS SZAKISKOLA	
Építési helyszín:	8250 Zánka Hrsz: 30/13	
Megrendelő:	Zánkai Gyermek és Ifjúsági Kht 8250 Zánka	
Rajzszám:	<b>É-6</b> <b>modum</b> ÉPÍTÉSI IRODA KFT., 1136 BUDAPEST BALZAC U. 22, TEL: 06-1-2491236 FAX: 06-1-2395734 e-mail: krizsand@gmail.com www.krizsandra.hu	
Megnevezés:	<b>ENGEDÉLYEZÉSI TERV</b>	
Rajz:	DNY ÉS ÉNY HOMLOKZATOK	
Építész tervező:	KRIZSÁN ANDRÁS okl. építésmérnök É1-1390/07	
Építész munkatárs:	DEBRECZENI SZABOLCS	
Statikus:	MEDEK ÁKOS okl. építésmérnök T-7/01-2239	
Épületgépész:	ROSZA CSABA okl. gépészmérnök GZ-13-5721	
Elektromos tervező:	SÁNDOR DÁVID okl. villamosmérnök	
Tűzvédelmi szakmérnök:	SÉGESDI FERENC	
Méretarány:	M 1:100	Dátum: 2009. december