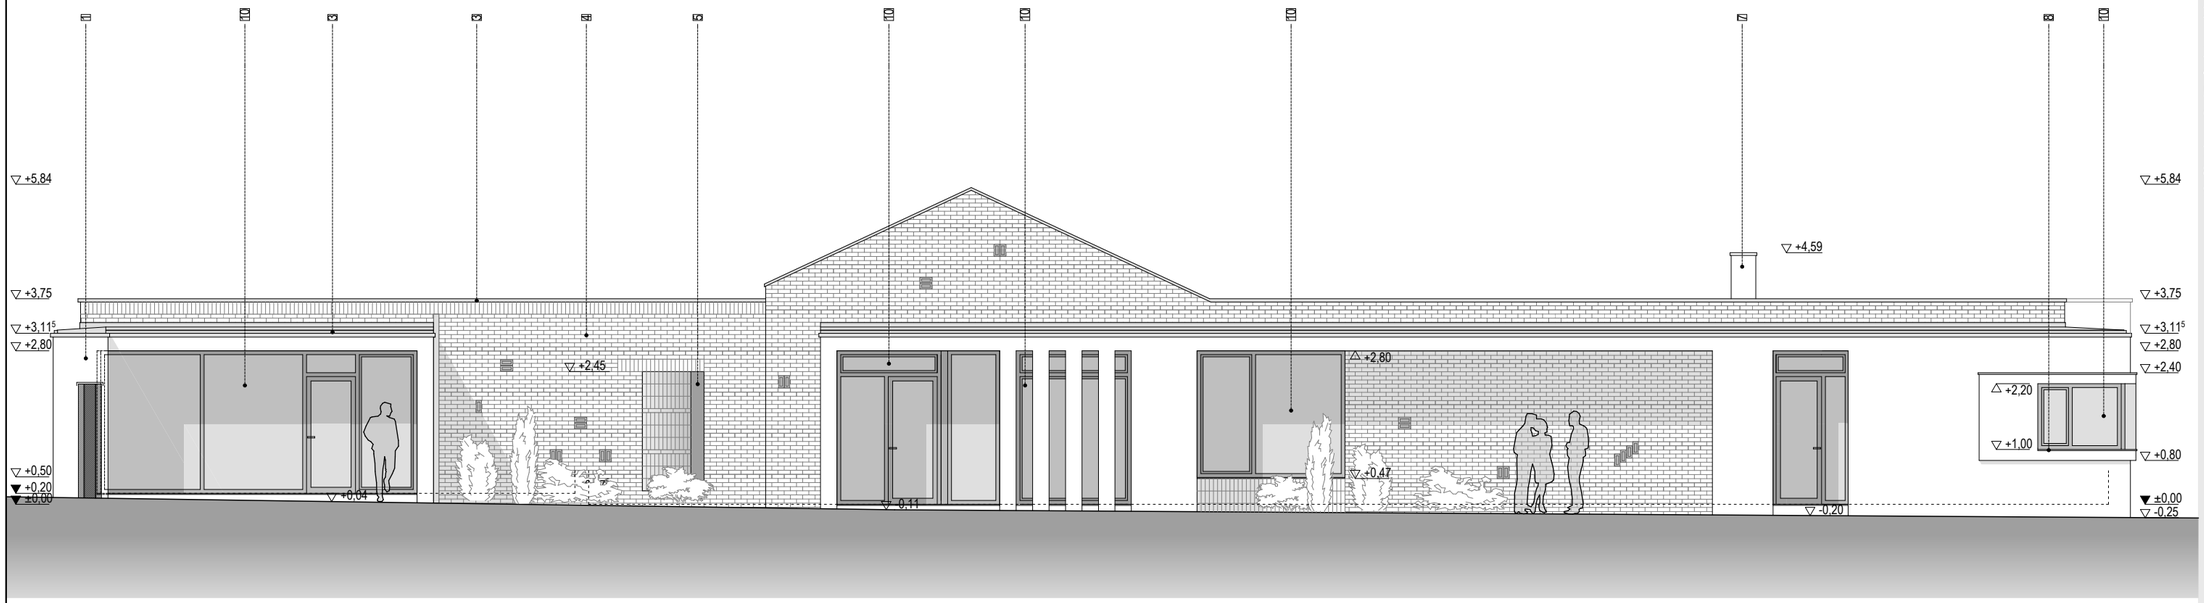

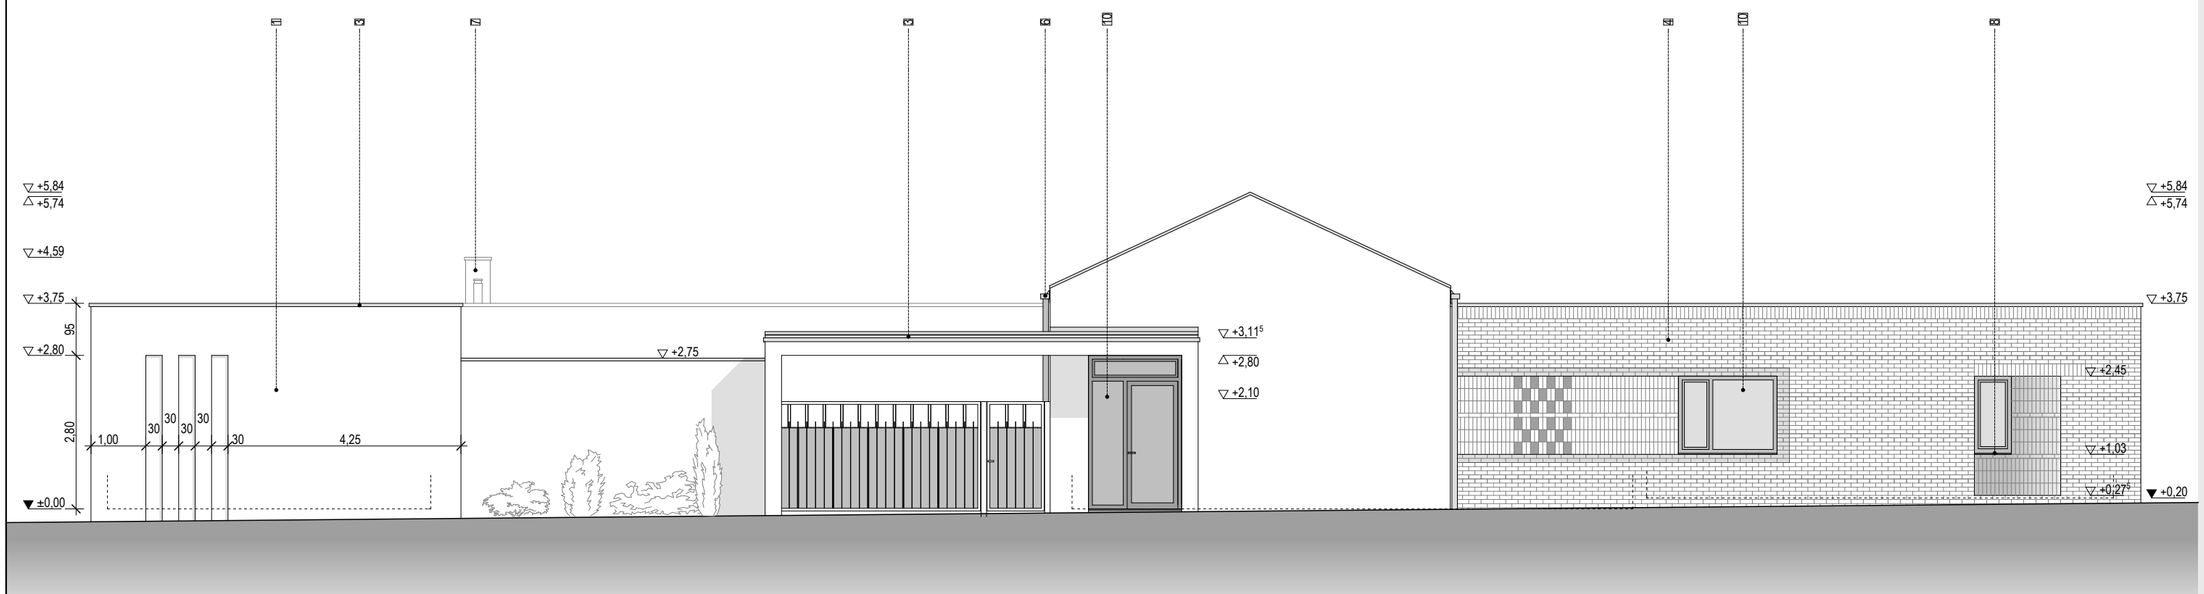

ANYAGJELÖLÉSEK

1 - Baumit kapart vékonyvakolat törtfehér [PRINCESS 3007] színben
2 - Alumínium szerkezetű hőhidmentes nyílászáró antracit színben
3 - VM ZINK korcolt fémlemez fedés antracit színben
4 - Tégla burkolat
5 - falmélyedésben sötétszürke homlokzati festés
6 - VM ZINK függő [négyszögkeresztmetszetű] ereszcsatorna rendszer antracit színben
7 - VM ZINK fémlemez burkolatú kéménypillér antracit színben
8 - VM ZINK fémlemez párkány antracit színben
9 - BRAMAC TECTURA tetőcserép antracit színben
10 - INTERNORM alumínium borítású műanyag ablak kívül antracit (HM716), belül fehér színben

0 1 5

SZENT KERESZT TEMETŐ KISZOLGÁLÓ ÉPÜLET
KAPUVÁR, VESZKÉNYI ÚT 1. HRSZ.: 1381/3
HOMLOKZATOK I. M 1_100

TOTH PROJECT
ÉPÍTÉSZIRODA