





A-A metszet

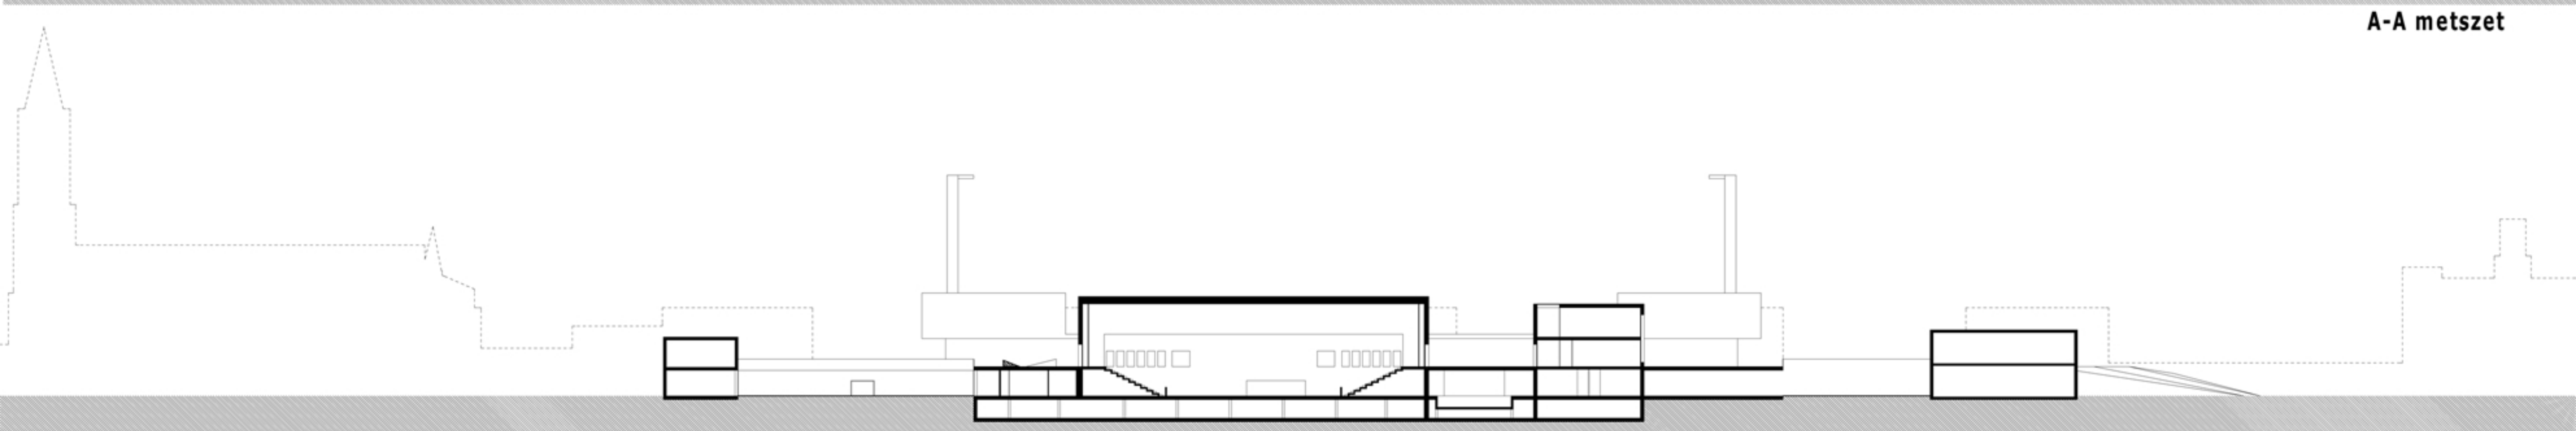

B-B metszet

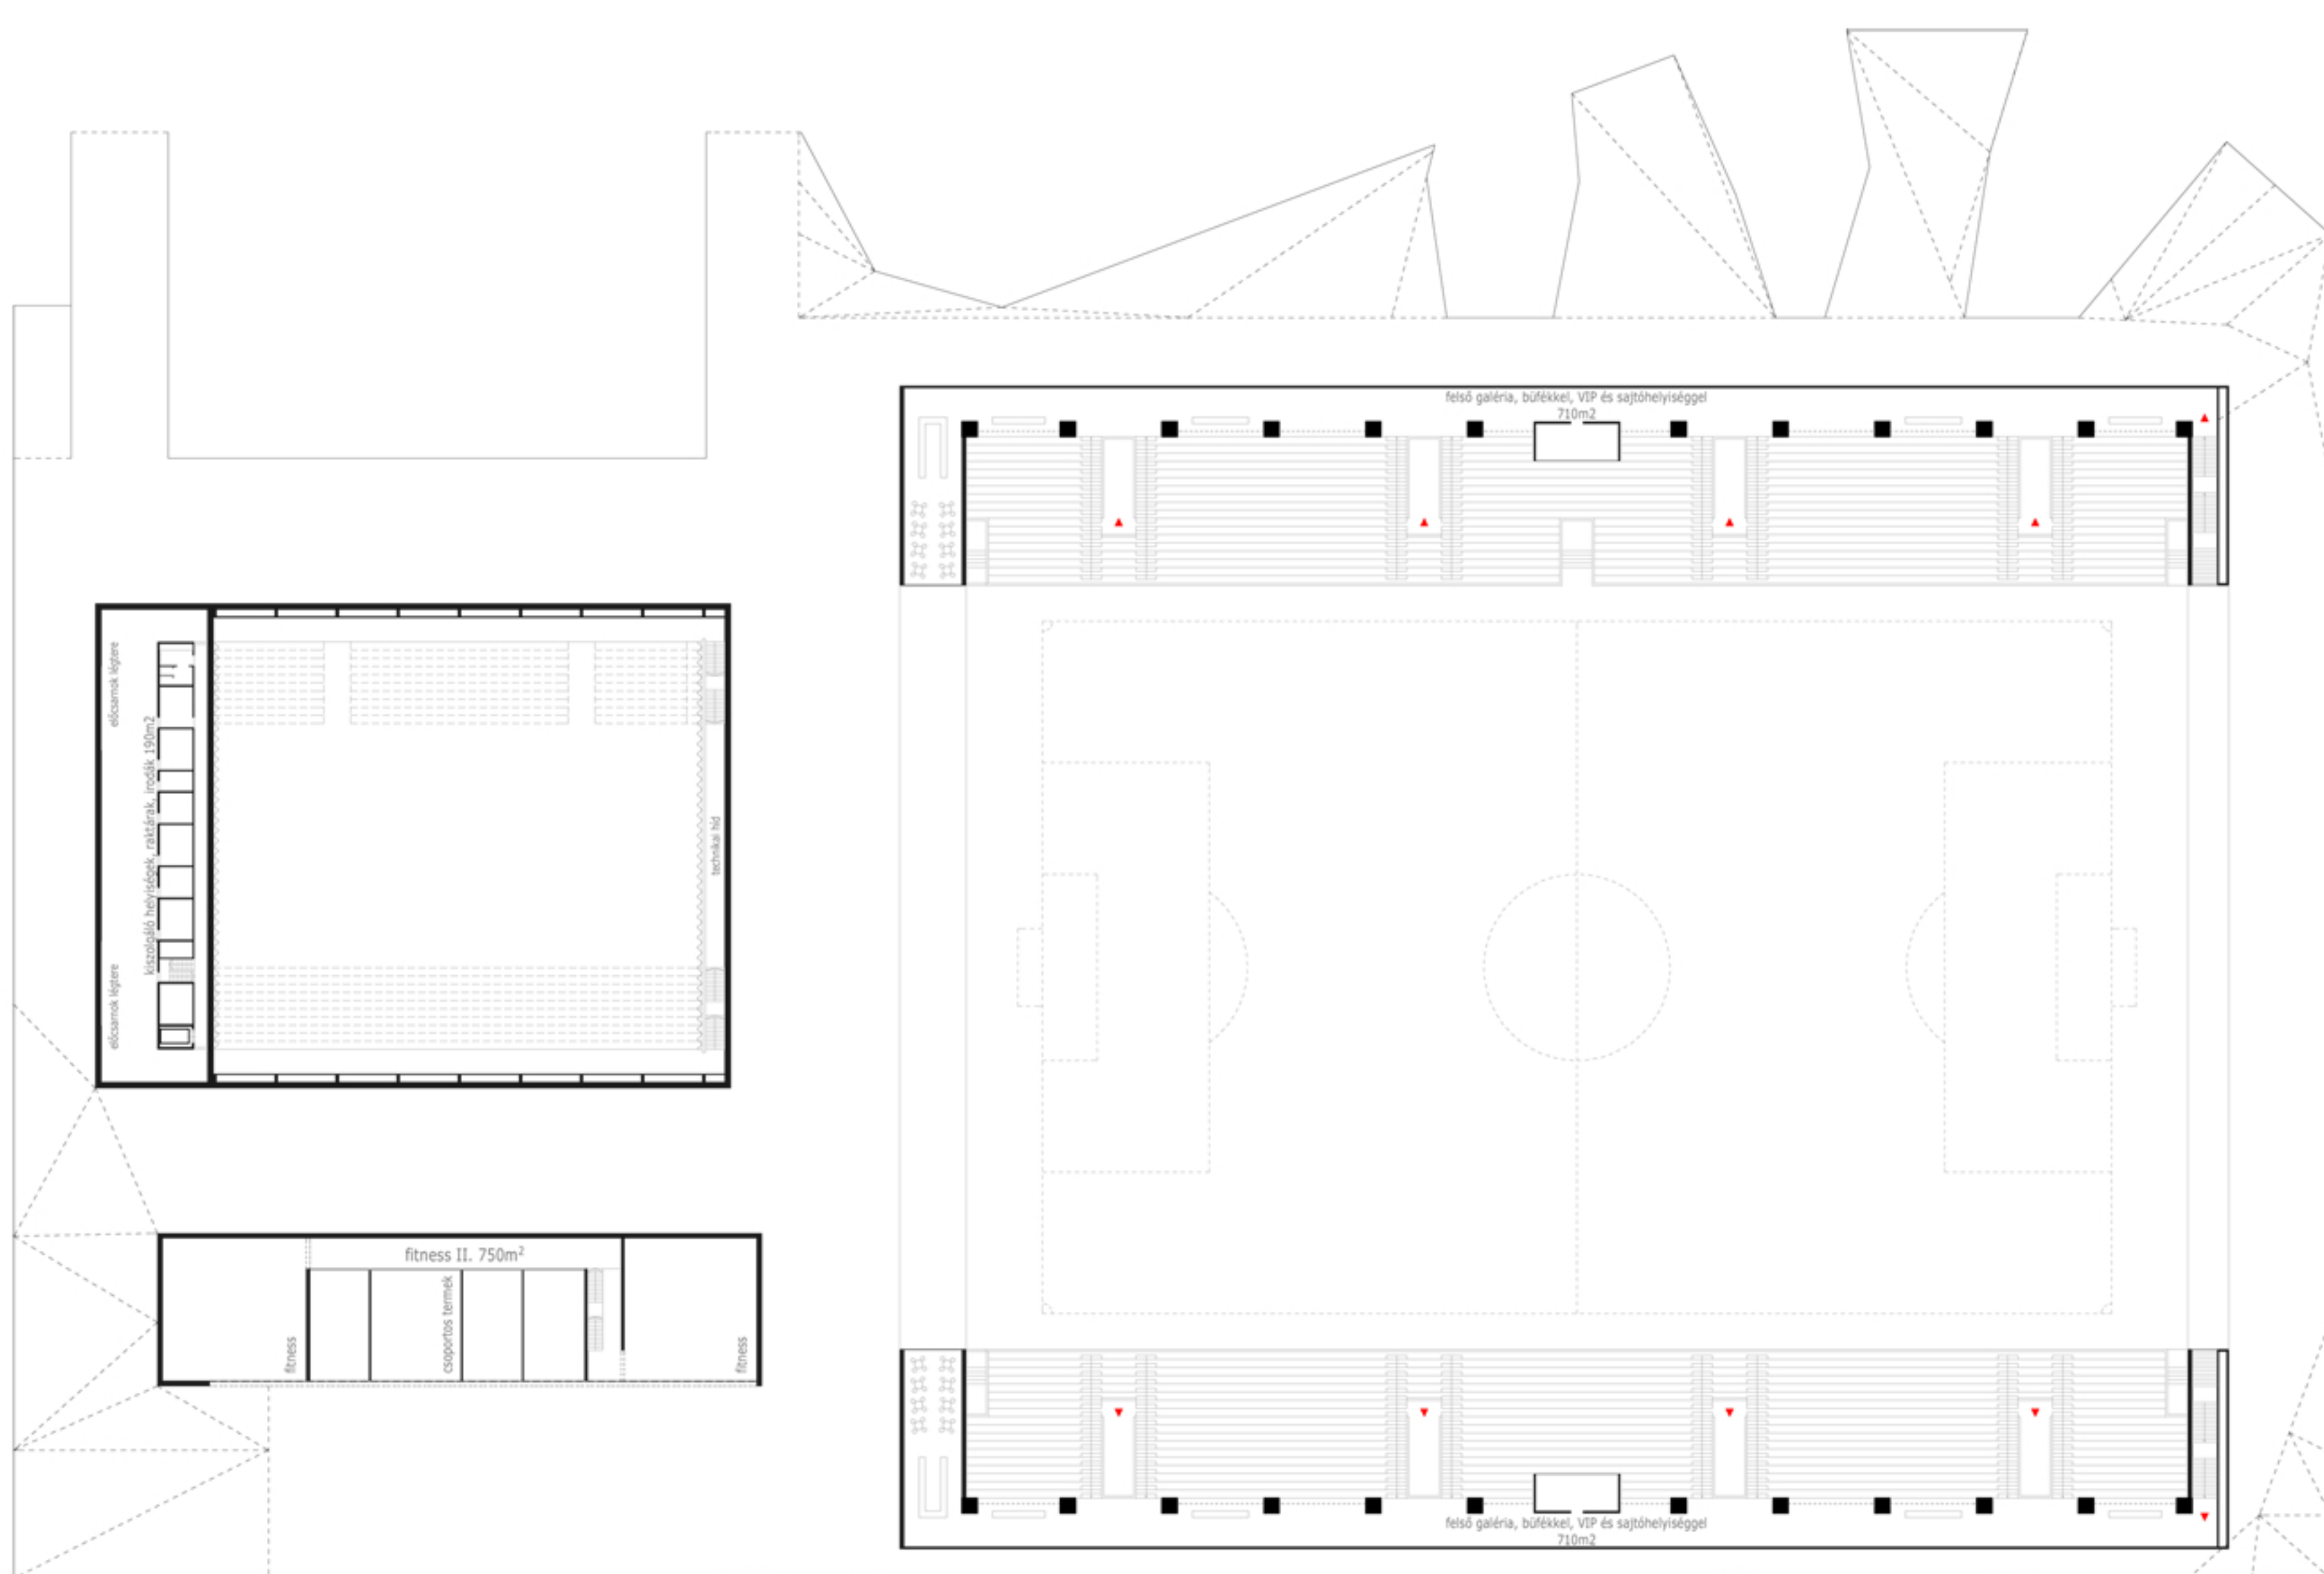

Emeleti alaprajz

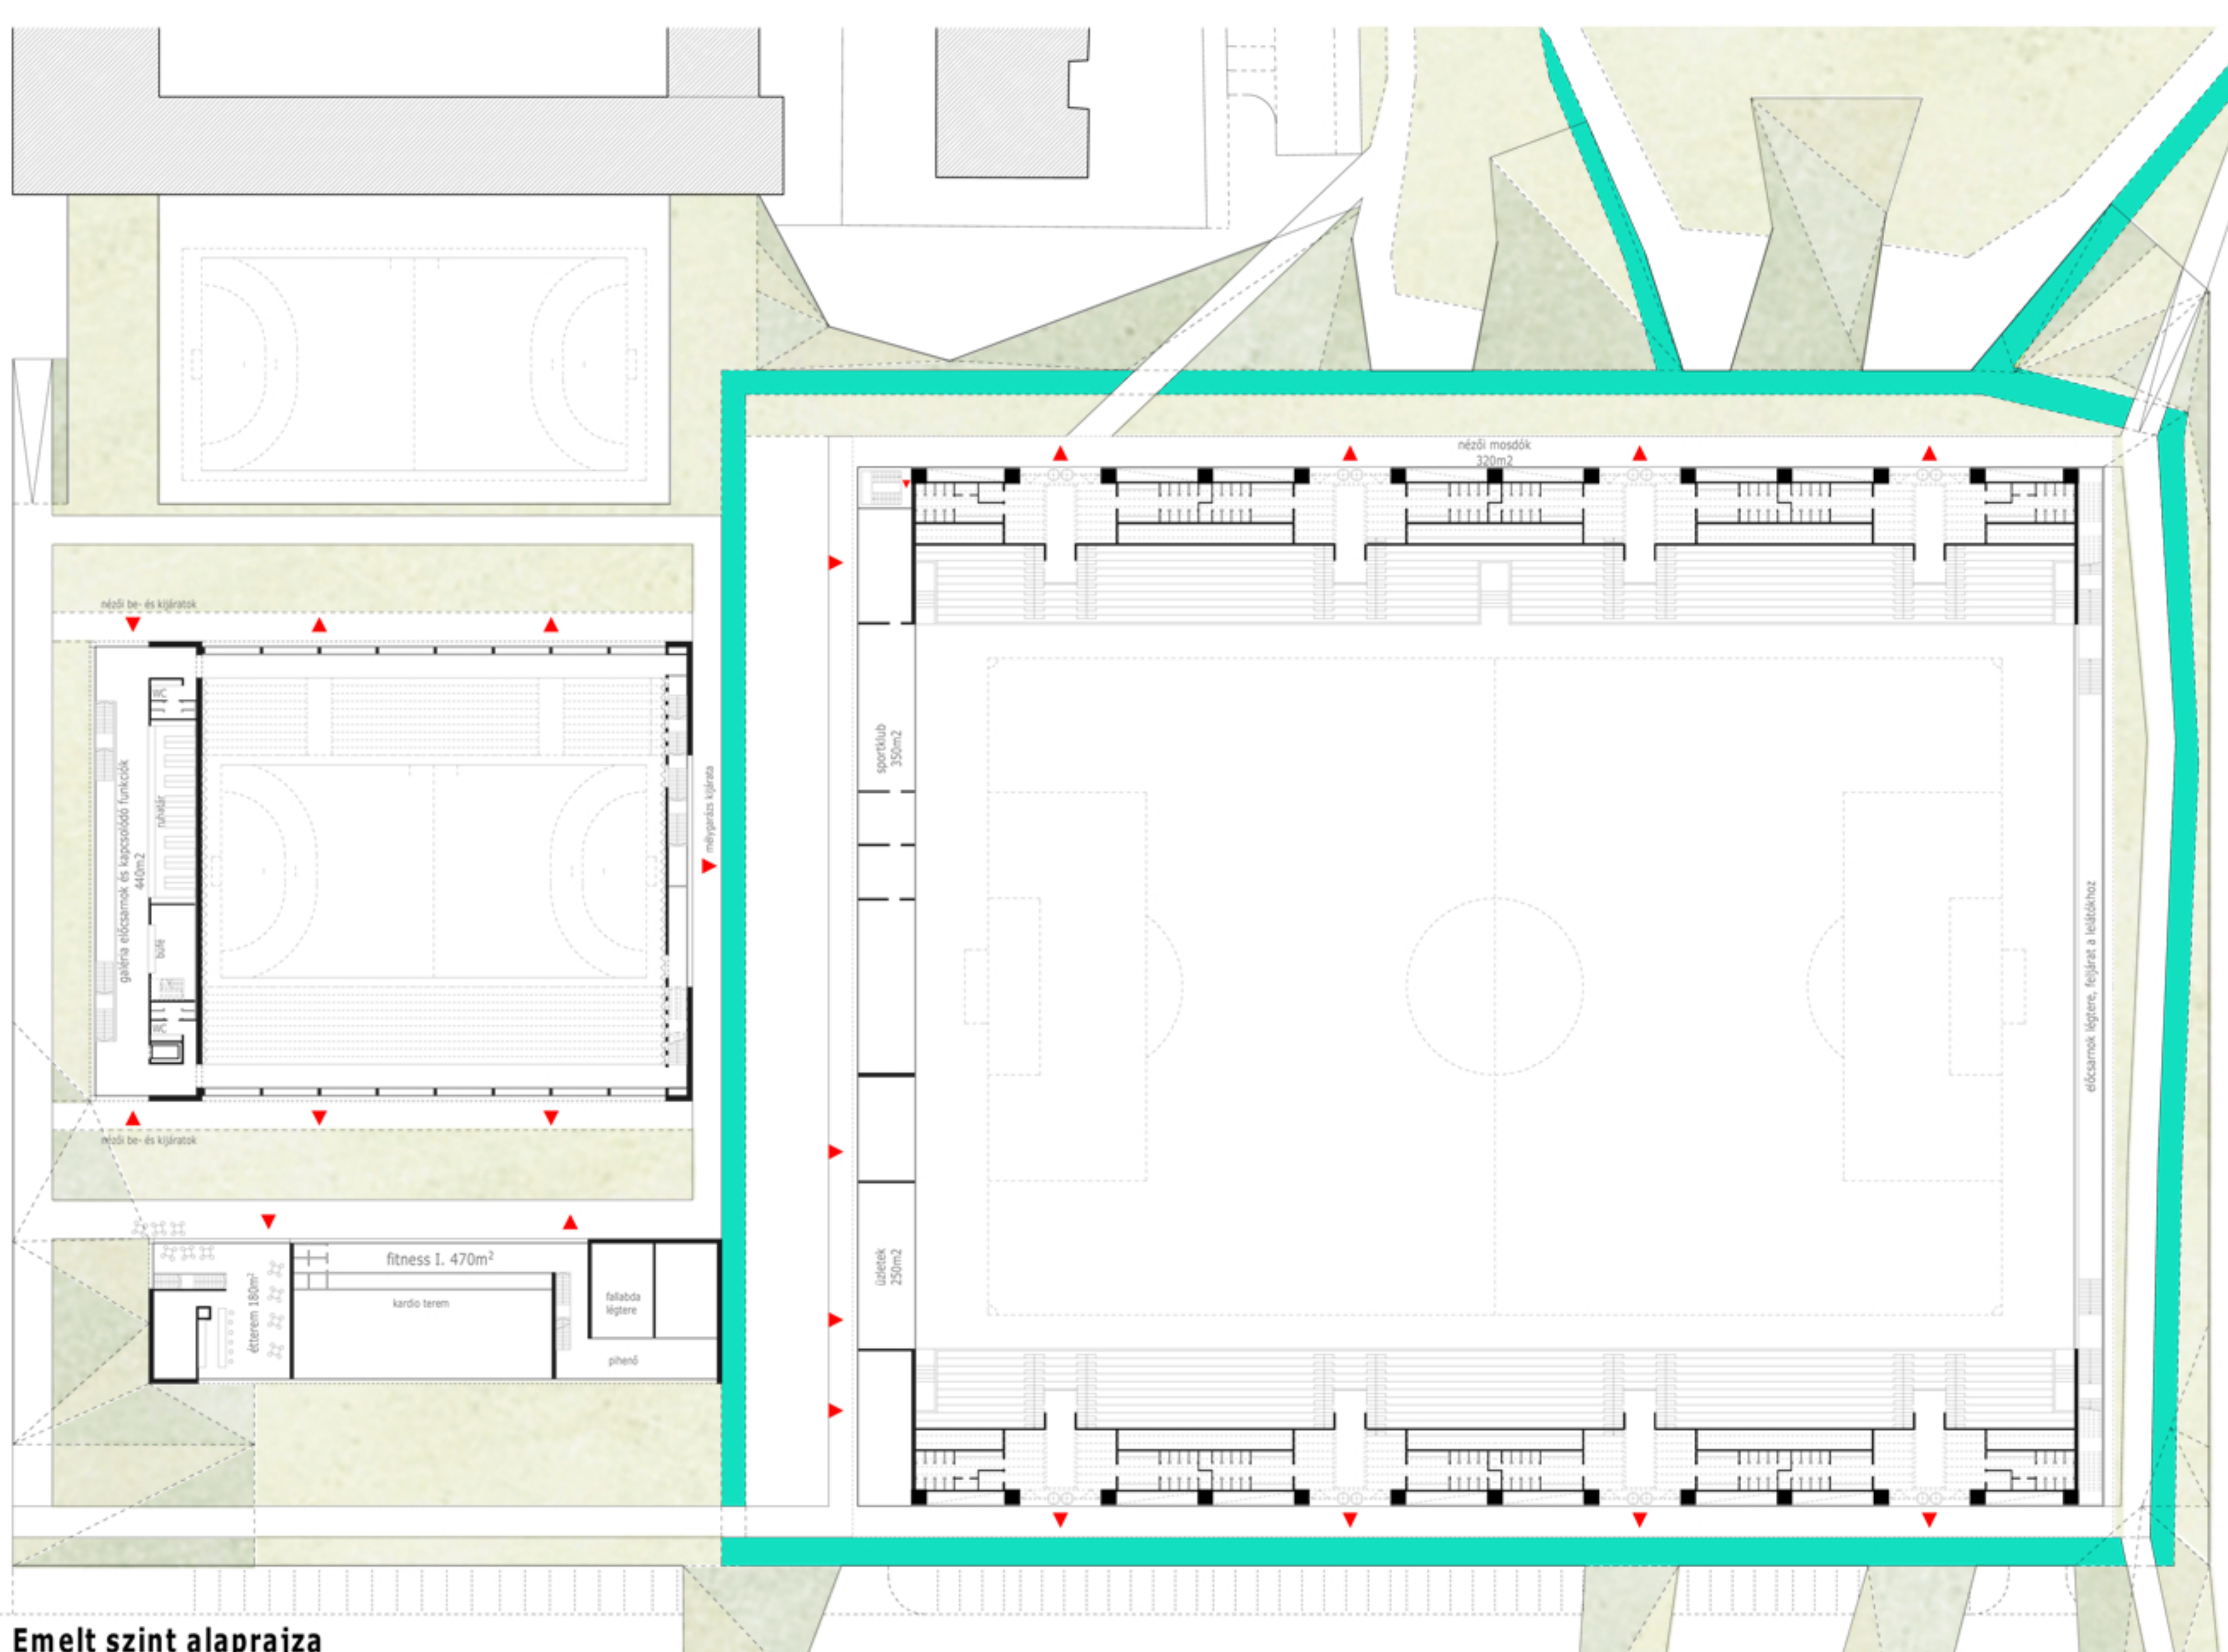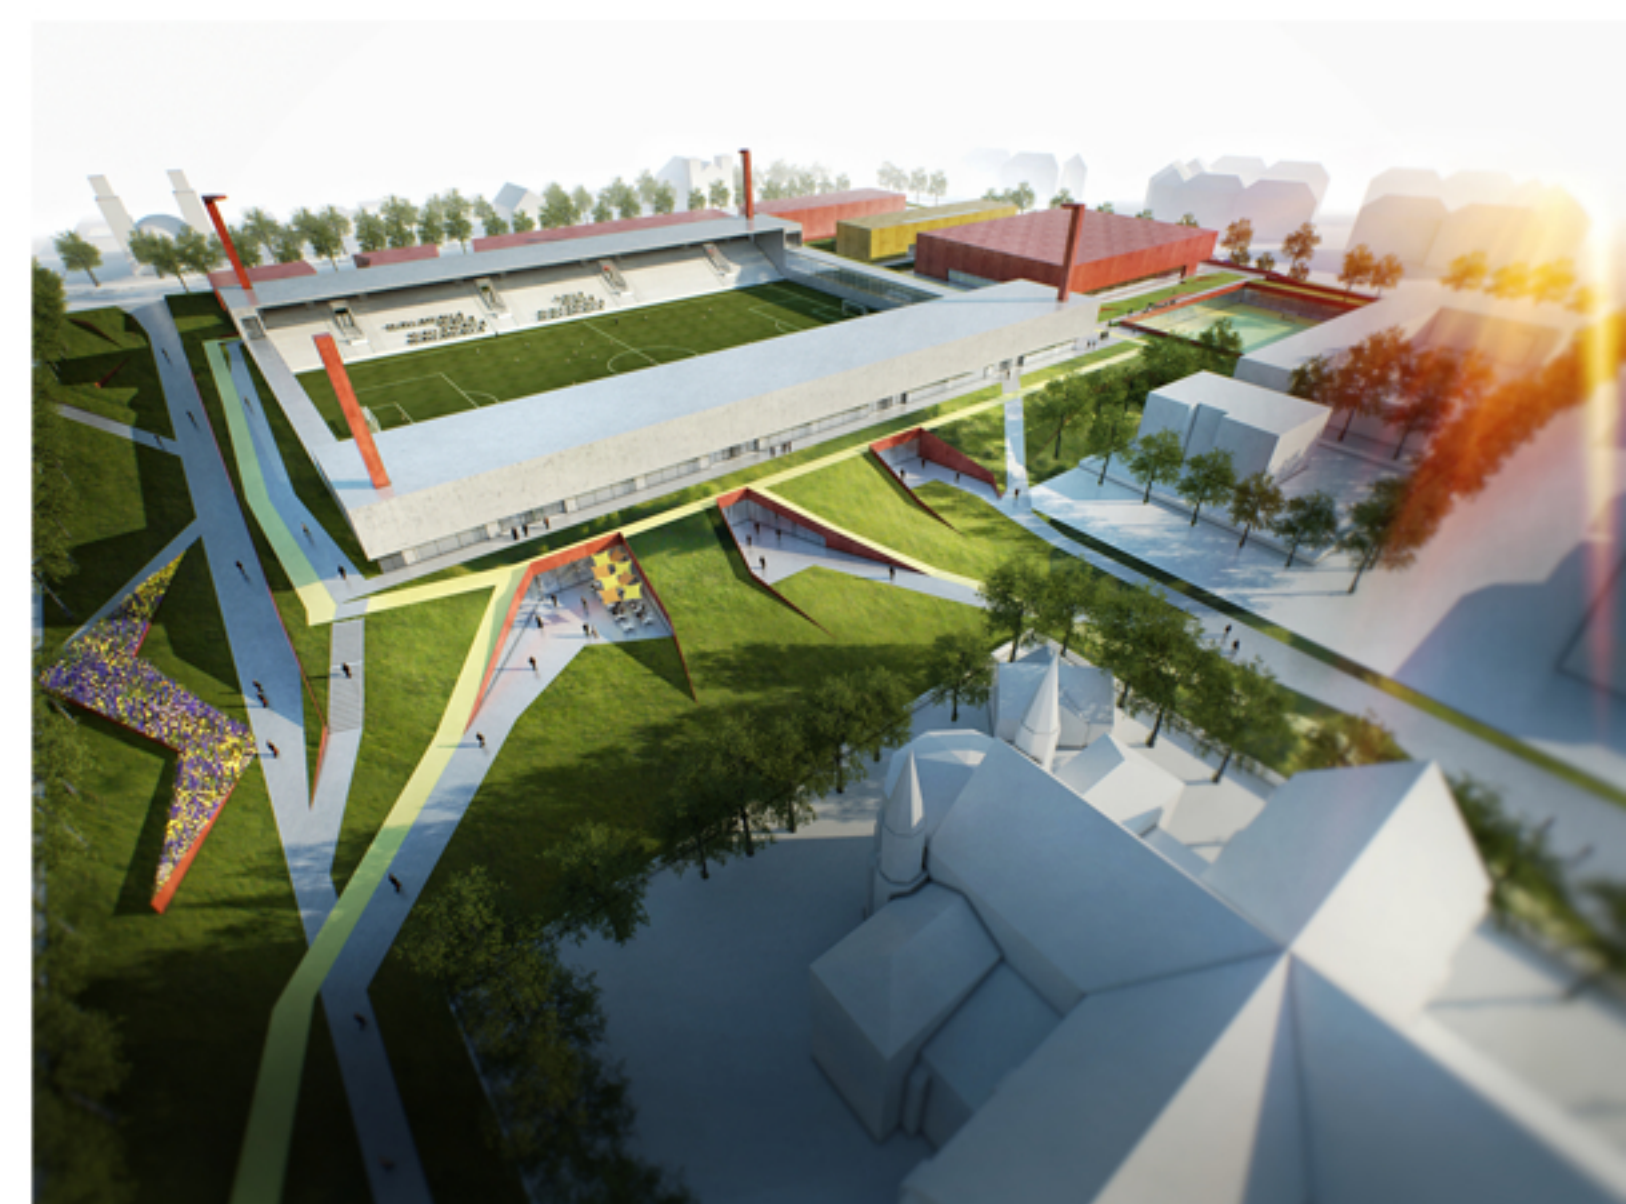

Emelt szint alaprajza