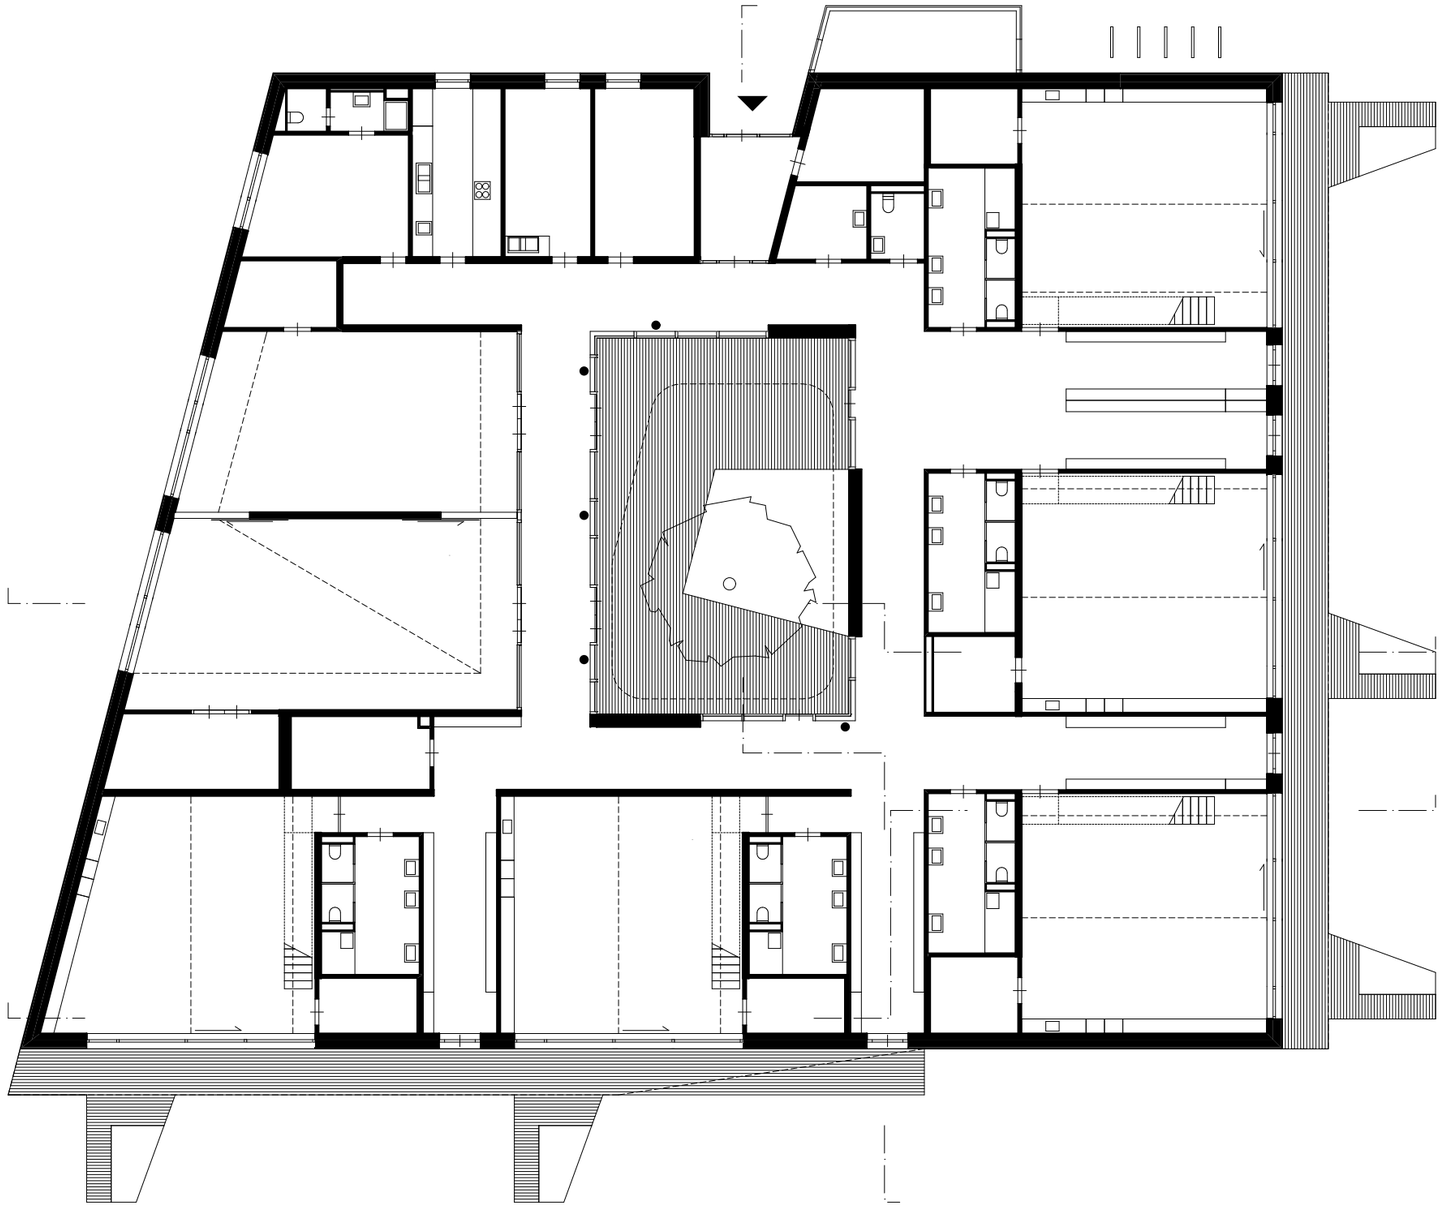

Erdgeschoss, M. 1:200