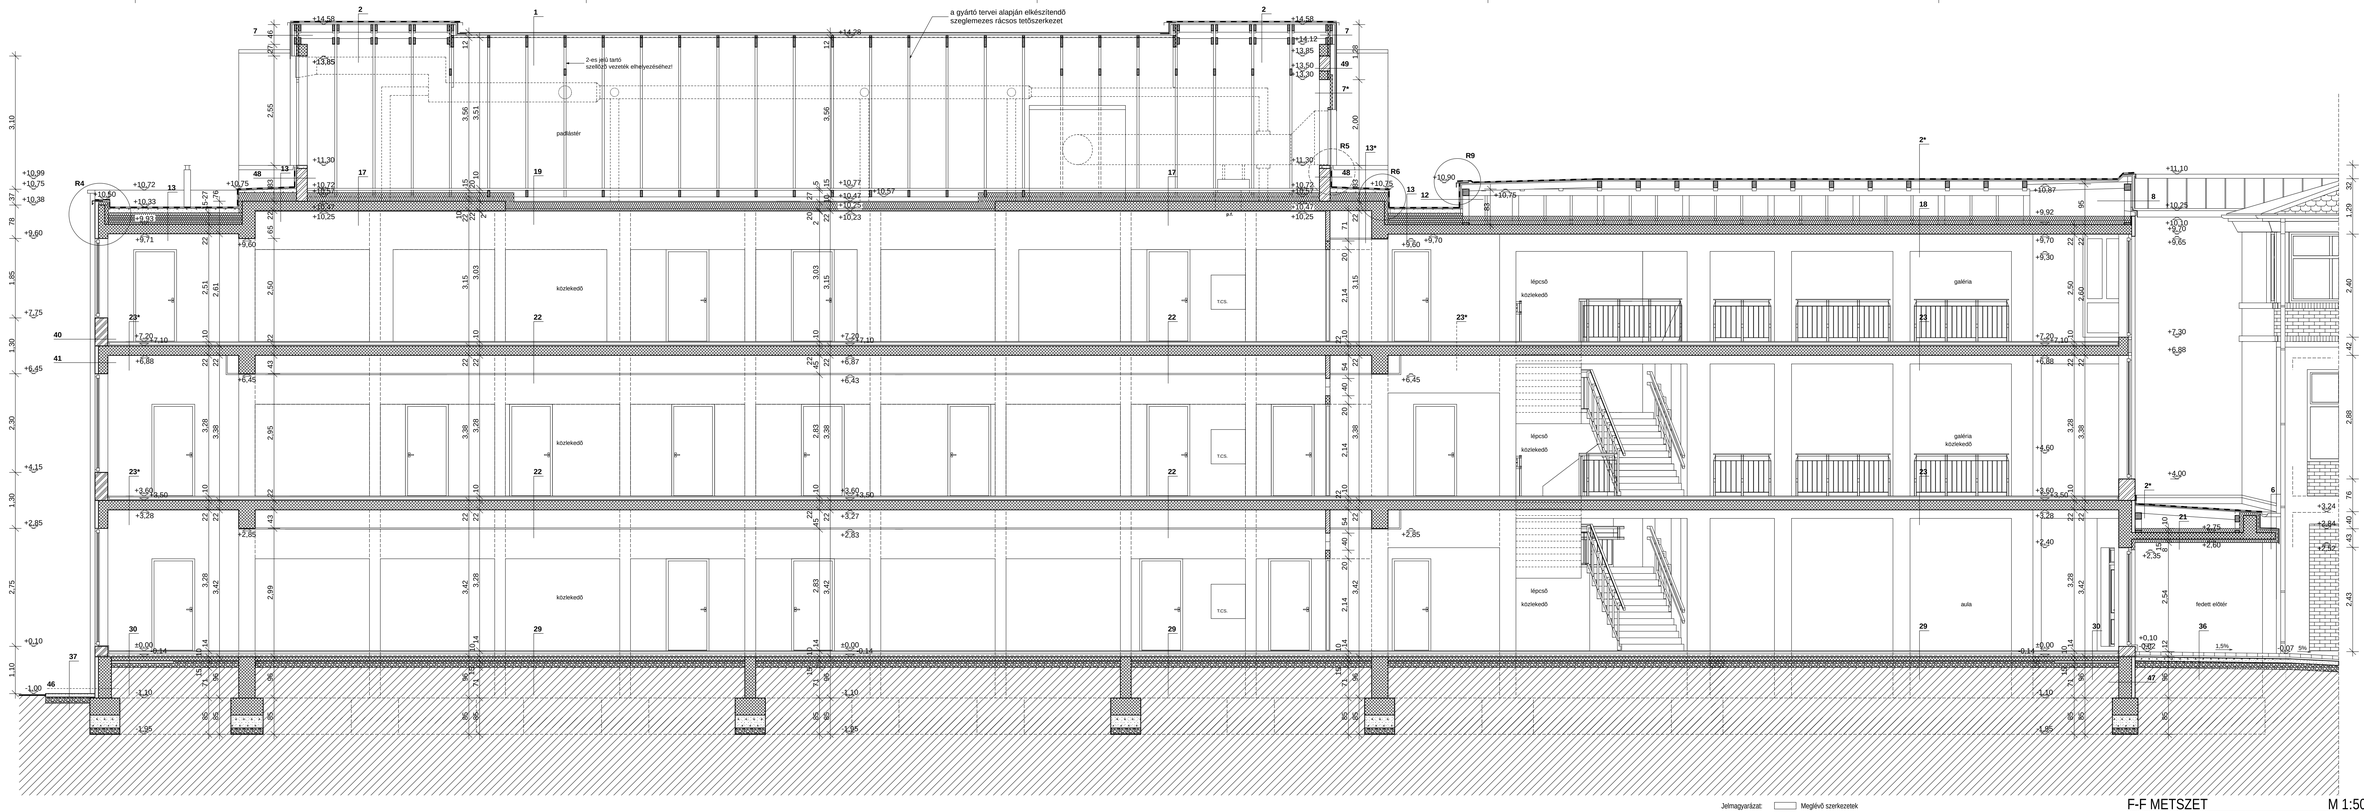

Jelmagyarázat:

- Meglévő szerkezetek
- Vasbeton szerkezetek
- Porotherm HS 38
- EUROTHERM 30 falazat
- Hanggátló tégla 25 cm
- Kisméretű tégla 12 cm
- Porotherm 10 N+F vállaszfal tégla
- Bontandó szerkezetek
- Burkolati vezetősáv

Megjegyzés:
- Alapozás és szerkezetépítés statikus kivitelli tervek szerint!
- A belső terű helyiségek gépi szellőzést kapnak.

Földszinti padlóvonal: ±0,00 = 100,57 mBf

F-F METSZET M 1:50

KOKAS ÉS TÁRSA TERVEZŐ KFT
ÉPÍTÉSZ ÉS TELEPÜLÉSTERVEZŐ IRODA
Iroda: 7624 Pécs, Budai Nagy A. u. 1. Telefax: (72) 324-326. E-mail: kokas@mmconpe.hu

Munka:	MEGLÉVŐ ÁLTALÁNOS ISKOLA BŐVÍTÉSE, ÁTALAKÍTÁSA SELLYE, BODONYI UTCA - 303 HRSZ.		
Terv:	KIVITELI TERV		
E-14	Építtető: Sellyei Kisrégiségi Többcélú Társulás 7960 Sellye, Dózsa György utca 1.		
	Megbízó: 'Ö' és 'R' Építőipari, Kereskedelmi és Szolgáltató Kft.	7960 Sellye, Dózsa u. 4.	
	Tervező: Kokas Ignác É/1-02-0122	Építész munkatársak: Balog Farkas Csaba É-02-0013 Hoyk Róbert	2011. március