


D-K-i homlokzat

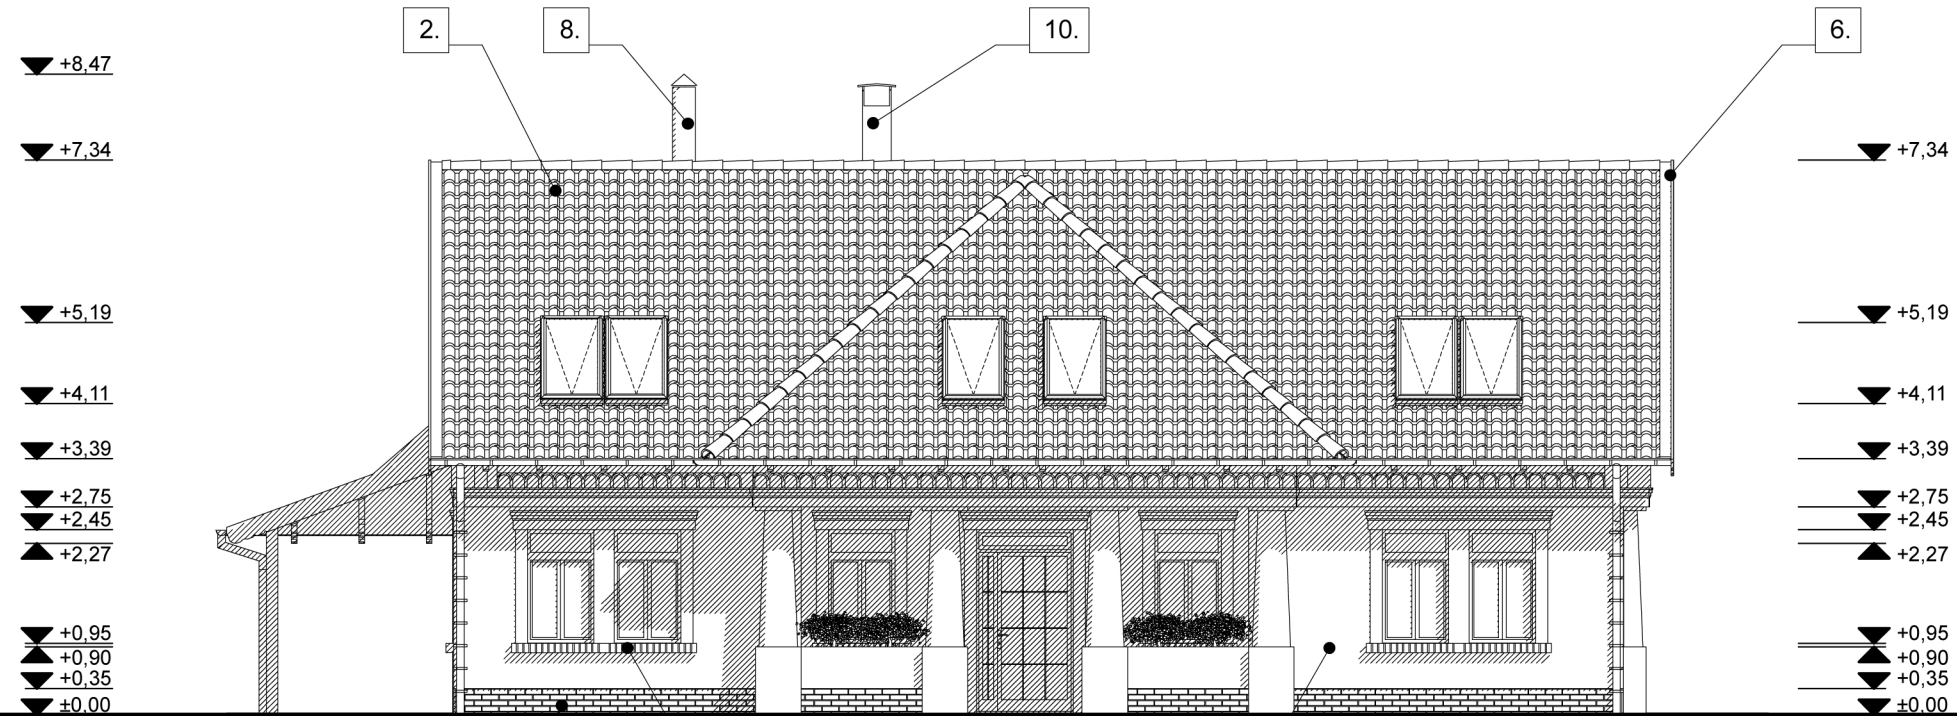

1.	Homlokzat vakolat törtfehér színben
2.	Barna cserép fedés
3.	Horganylemez fedés
4.	Terca téglalábazat
5.	Natúr téglakönyök
6.	Oromdeszka barna színben
7.	100/100-as ACO bevilágító-szellőző
8.	Ø 200/300-as Szerelt kémény
9.	Ø 60/100-as Szerelt kémény
10.	Meglévő kémény

É-NY-i homlokzat

