




A-A metszet

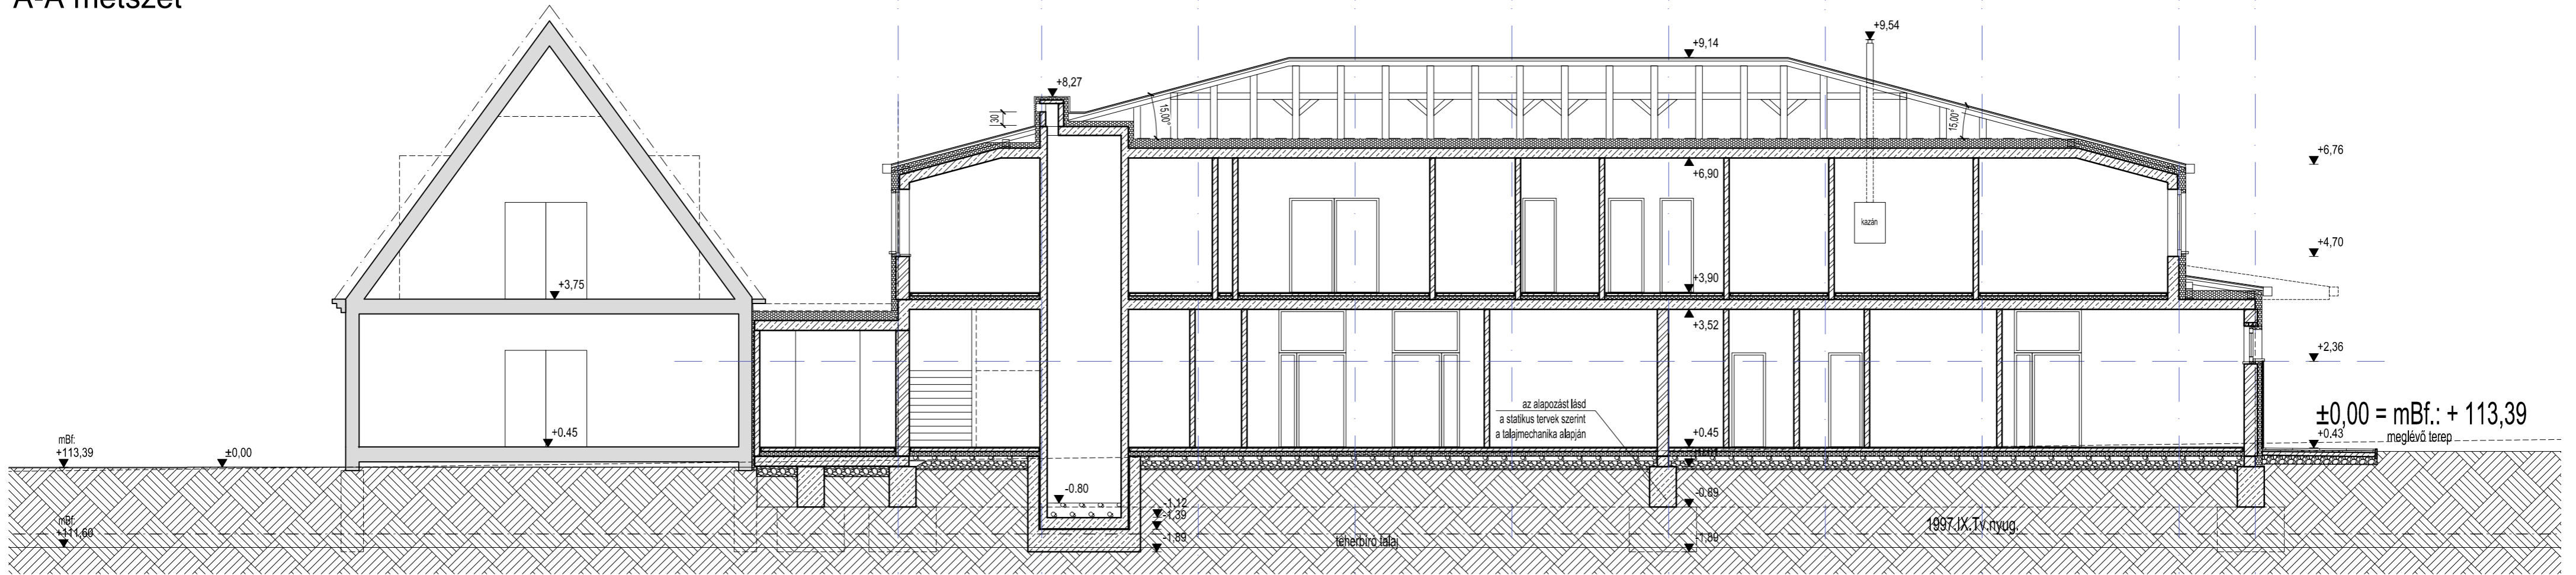

B-B metszet

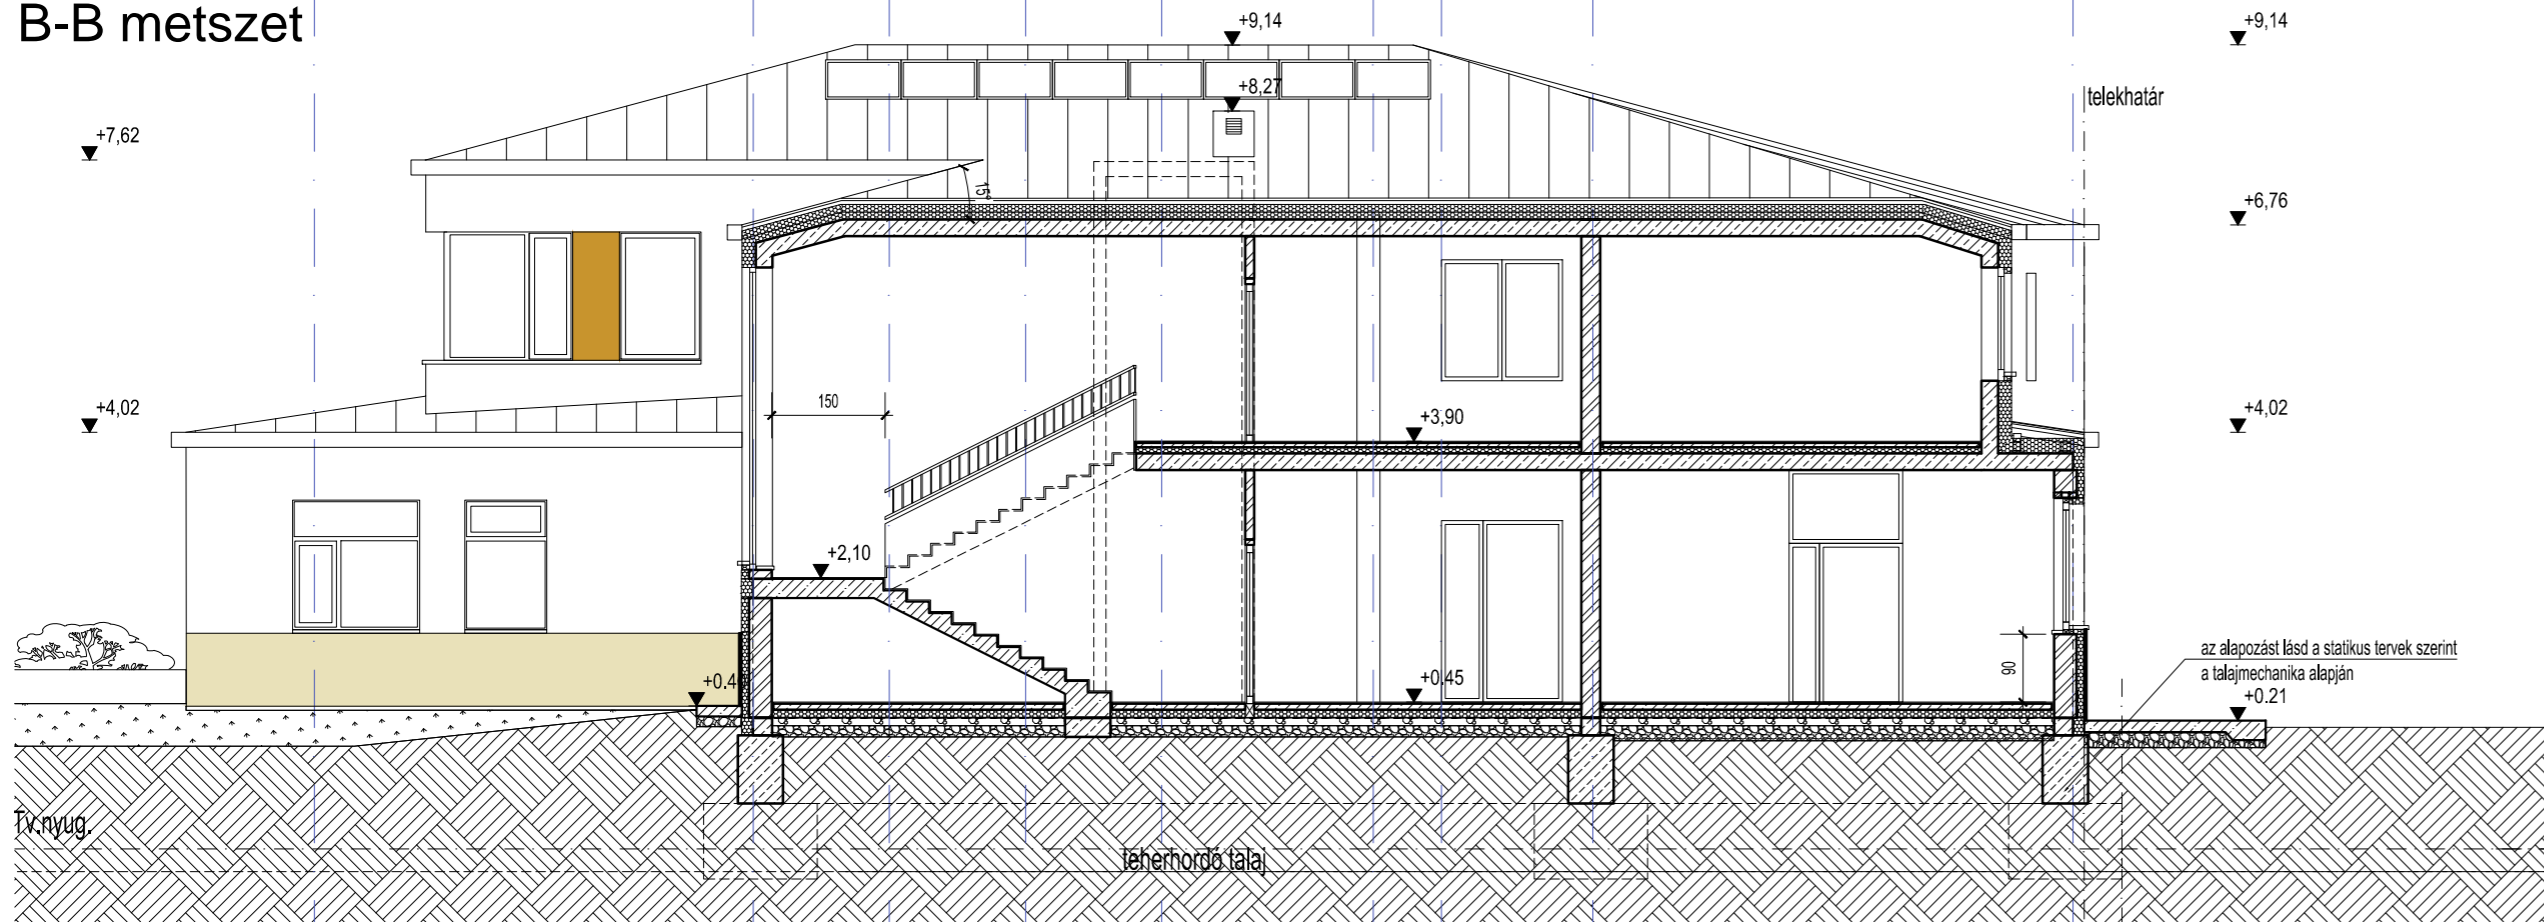

C-C metszet

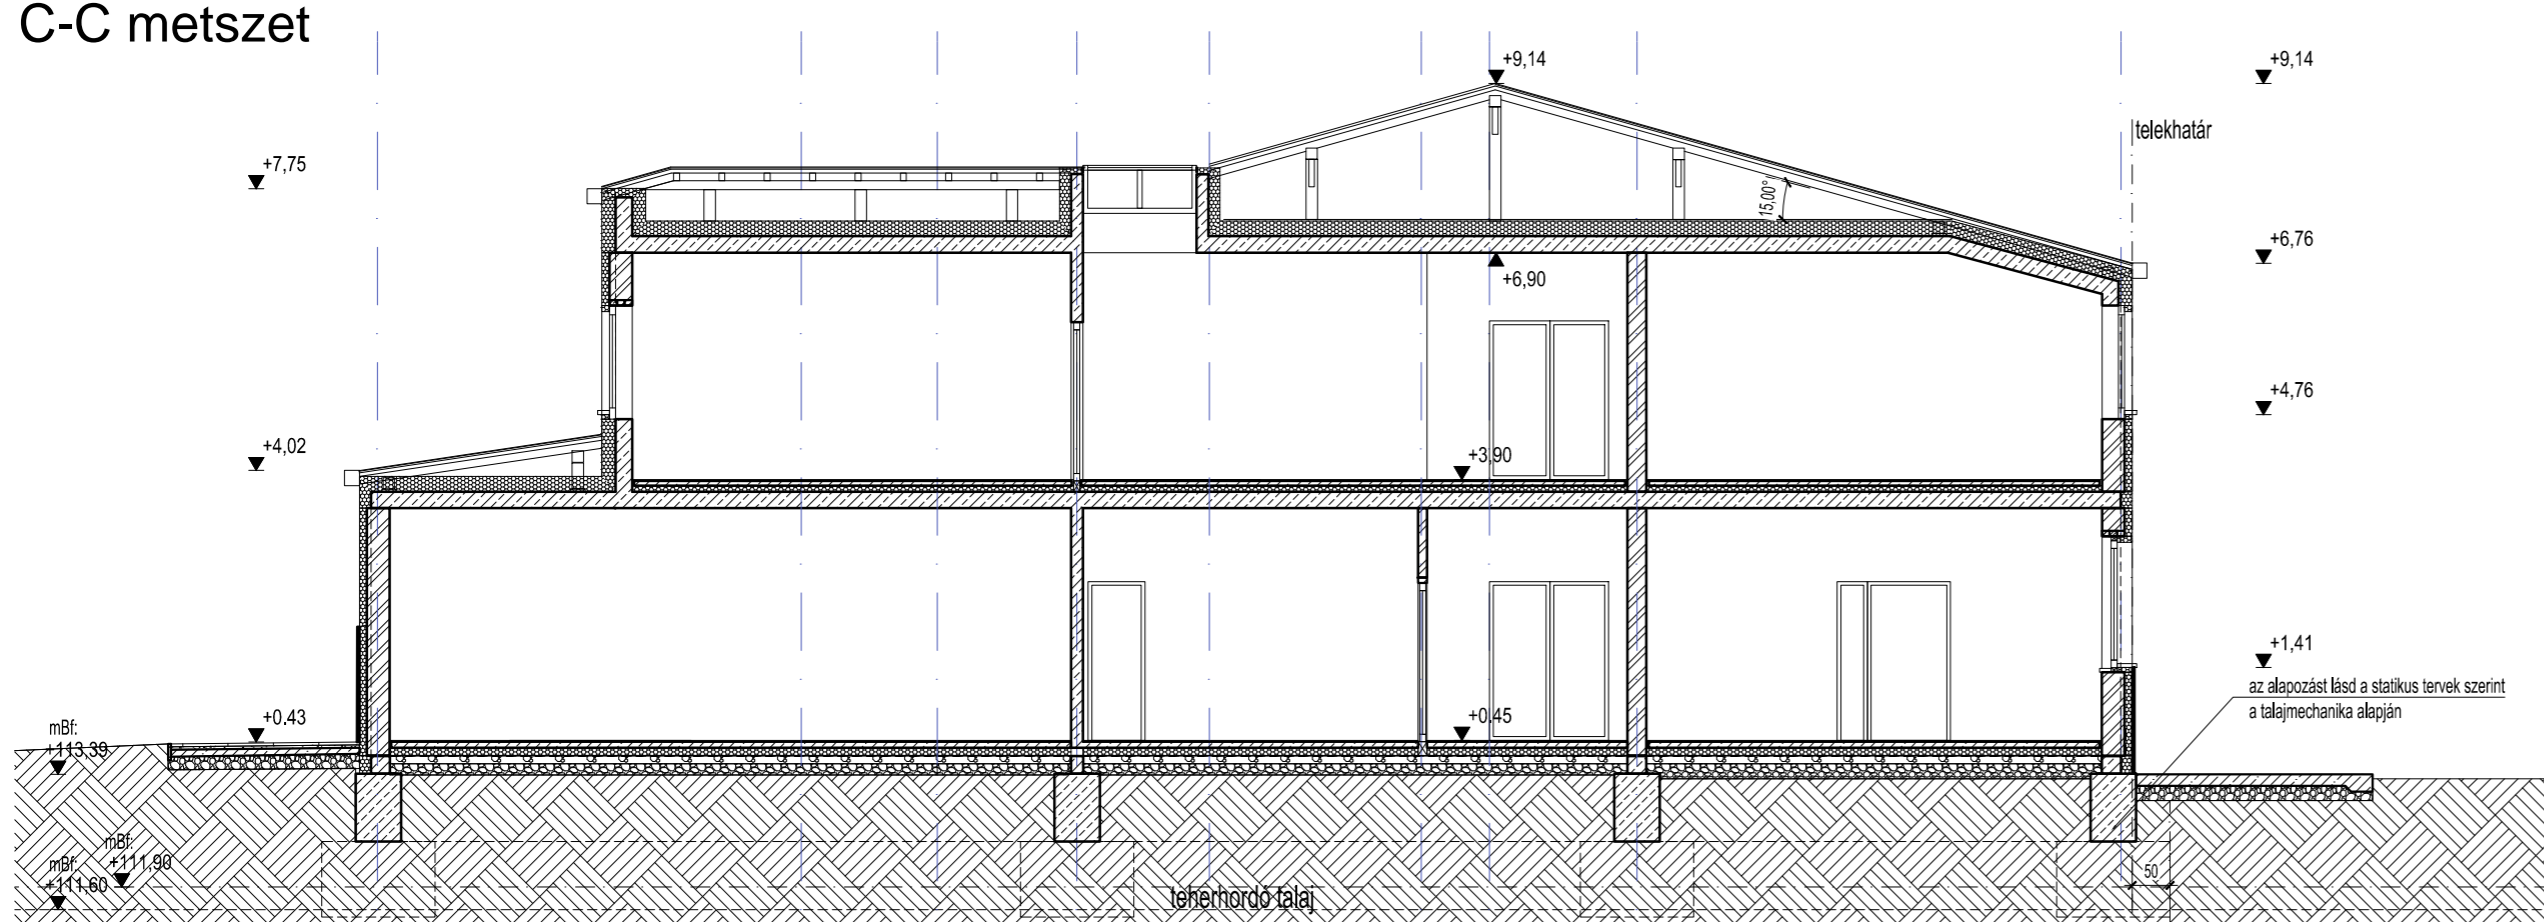

- R01** Talajon fekvő hidegburkolatos helyiségek padlóburkolata
- 1,0 cm greslap burkolat
 - 0,5 cm ragasztó
 - 0,5 cm alapozó
 - 8,0 cm aljzatbeton
 - 1,0 rtg. polietilén fólia technológiai szigetelés
 - 10,0 cm hőszigetelés
 - 2 rtg. bitumenes lemezszigetelés
 - 10,0 cm vasalt aljzatbeton
 - 15,0 cm kavcságyazat
 - termett talaj

- R02** Talajon fekvő melegburkolatos helyiségek padlóburkolata
- 0,5 cm PVC burkolat
 - 0,5 cm ragasztó
 - 1,0 cm alapozó
 - 8,0 cm fűtősztrich
 - 1,0 rtg. polietilén fólia technológiai szigetelés
 - 10,0 cm terhelhető polisztirol hab hőszigetelés
 - 2 rtg. bitumenes lemezszigetelés
 - 10,0 cm vasalt aljzatbeton
 - 15,0 cm kavcságyazat
 - termett talaj

- R03** Emeleti hidegburkolatos helyiségek padlóburkolata
- 1,0 cm greslap burkolat
 - 0,5 cm ragasztó
 - 0,5 cm alapozó
 - 7,0 cm esztrich
 - 1 rtg. polietilén fólia technológiai szigetelés
 - 6,0 cm úszatóréteg
 - 22,0 cm vasbeton födémlemez statikai terv szerinti minőségben
 - 1,0 cm mennyezetvakolat

- R04** Emeleti melegburkolatos helyiségek padlóburkolata
- 1,5 cm parketta
 - 0,5 cm rugalmas ragasztó
 - 7,0 cm esztrich
 - 1 rtg. polietilén fólia technológiai szigetelés
 - 6,0 cm úszatóréteg
 - 22,0 cm vasbeton födémlemez statikai terv szerinti minőségben
 - 1,0 cm mennyezetvakolat

- R05** Nyaktag padlója
- 1,0 cm greslap burkolat
 - 0,5 cm ragasztó
 - 0,5 cm alapozó
 - 8,0 cm aljzatbeton
 - 1,0 rtg. polietilén fólia technológiai szigetelés
 - 10,0 cm hőszigetelés
 - 2 rtg. bitumenes lemezszigetelés
 - 22,0 cm vasbeton födémlemez statikai terv szerint
 - 15,0 cm kavcságyazat
 - termett talaj

- R06** Fémlemez fedésű tető
- 0,7 mm állókörös fémlemezfedés - Prefa P.10 világosszürke
 - 1 rtg. Alátéthéjazat - BauderTop TS 40 NSK
 - 2,4 cm gyalulatlan fenyő teljes felületű alátétdeszkázat, láng- és gombamentesítő szerrel kezelve
 - 5 cm 5/5 cm ellenléc, gomba-, rovar- és lángmentesítve szegítőmítő szalaggal
 - 1 rtg. lélegző, különösen alacsony páradiffúziós ellenállású (sd < 0,2) alátéthéjazat - BauderTop Difutex NSK
 - 10 cm ásványgyapot hőszigetelés 8/10 cm-es szarufa között
 - 10 cm távtartó, közte ásványgyapot hőszigetelés
 - 1 rtg. párazáró fólia
 - 22,0 cm vasbeton födémlemez statikai terv szerinti minőségben
 - glettelés, beltéri festés

- R07** Fémlemez fedésű tető, bővítéssel
- 0,7 mm állókörös fémlemezfedés - Prefa P.10 világosszürke
 - 1 rtg. Alátéthéjazat - BauderTop TS 40 NSK
 - 2,4 cm gyalulatlan fenyő teljes felületű alátétdeszkázat, láng- és gombamentesítő szerrel kezelve
 - alátét fólia
 - 5 cm 5/5 cm ellenléc, gomba-, rovar- és lángmentesítve
 - 10 cm szarufa
 - gépészeti bővítőr
 - 1,2 cm OSB terítés
 - 20 cm közetgyapot hőszigetelés
 - 1 rtg. párazáró fólia
 - 22,0 cm vasbeton födémlemez statikai terv szerinti minőségben
 - glettelés, beltéri festés

- R08** Földszinti és emeleti határoló falszerkezet
- 10,0 cm dryvit rendszerű homlokzatképzés (ásványgyapot hőszigeteléssel)
 - 1,0 cm légzáró vakolat
 - 30,0 cm Porotherm N+F falazat
 - 2,0 cm belső vakolat
 - 3x-i diszperziós festés
 - vizes helyiségekben:
 - 1,0 cm ragasztott csempiburkolat

- R09** Földszinti kőburkolatos falszerkezet
- 3 cm kőburkolat mechanikailag rögzítve
 - 10,0 cm ásványgyapot hőszigetelés mechanikailag rögzítve
 - 1,0 cm légzáró vakolat
 - 30,0 cm Porotherm N+F falazat
 - 2,0 cm belső vakolat
 - 3x-i diszperziós festés

- R10** Dilatáció két épület között
- Meglévő falszerkezet
 - 5,0 cm Dilatáció - ásványgyapot hőszigetelés
 - 12,0 cm Porotherm N+F falazat
 - 2,0 cm belső vakolat
 - 3x-i diszperziós festés

- R11** Nyaktag födeme
- 5- cm kavcsiterítés
 - 1,5 mm PVC lemezes vízszigetelés
 - alátét fólia
 - 20- cm hőszigetelés lejtésben
 - 1 rtg. párazáró fólia
 - 22 cm vasbeton födémlemez statikai terv szerinti minőségben
 - glettelés, beltéri festés

- R12** Kültéri burkolat
- 3,8 cm térkő burkolat - 40x40 Semmelrock Carat világosszürke
 - 20%-ban homokszínű betétekkel
 - vételesszerűen keverve

- 4 cm ágyazóréteg
- 8 cm beton lejtésben kialakítva
- 20 cm tömörített kavcsiterítés
- termett talaj