


E25 ÉPÜLET

E02-22 ÉPÜLET

6.

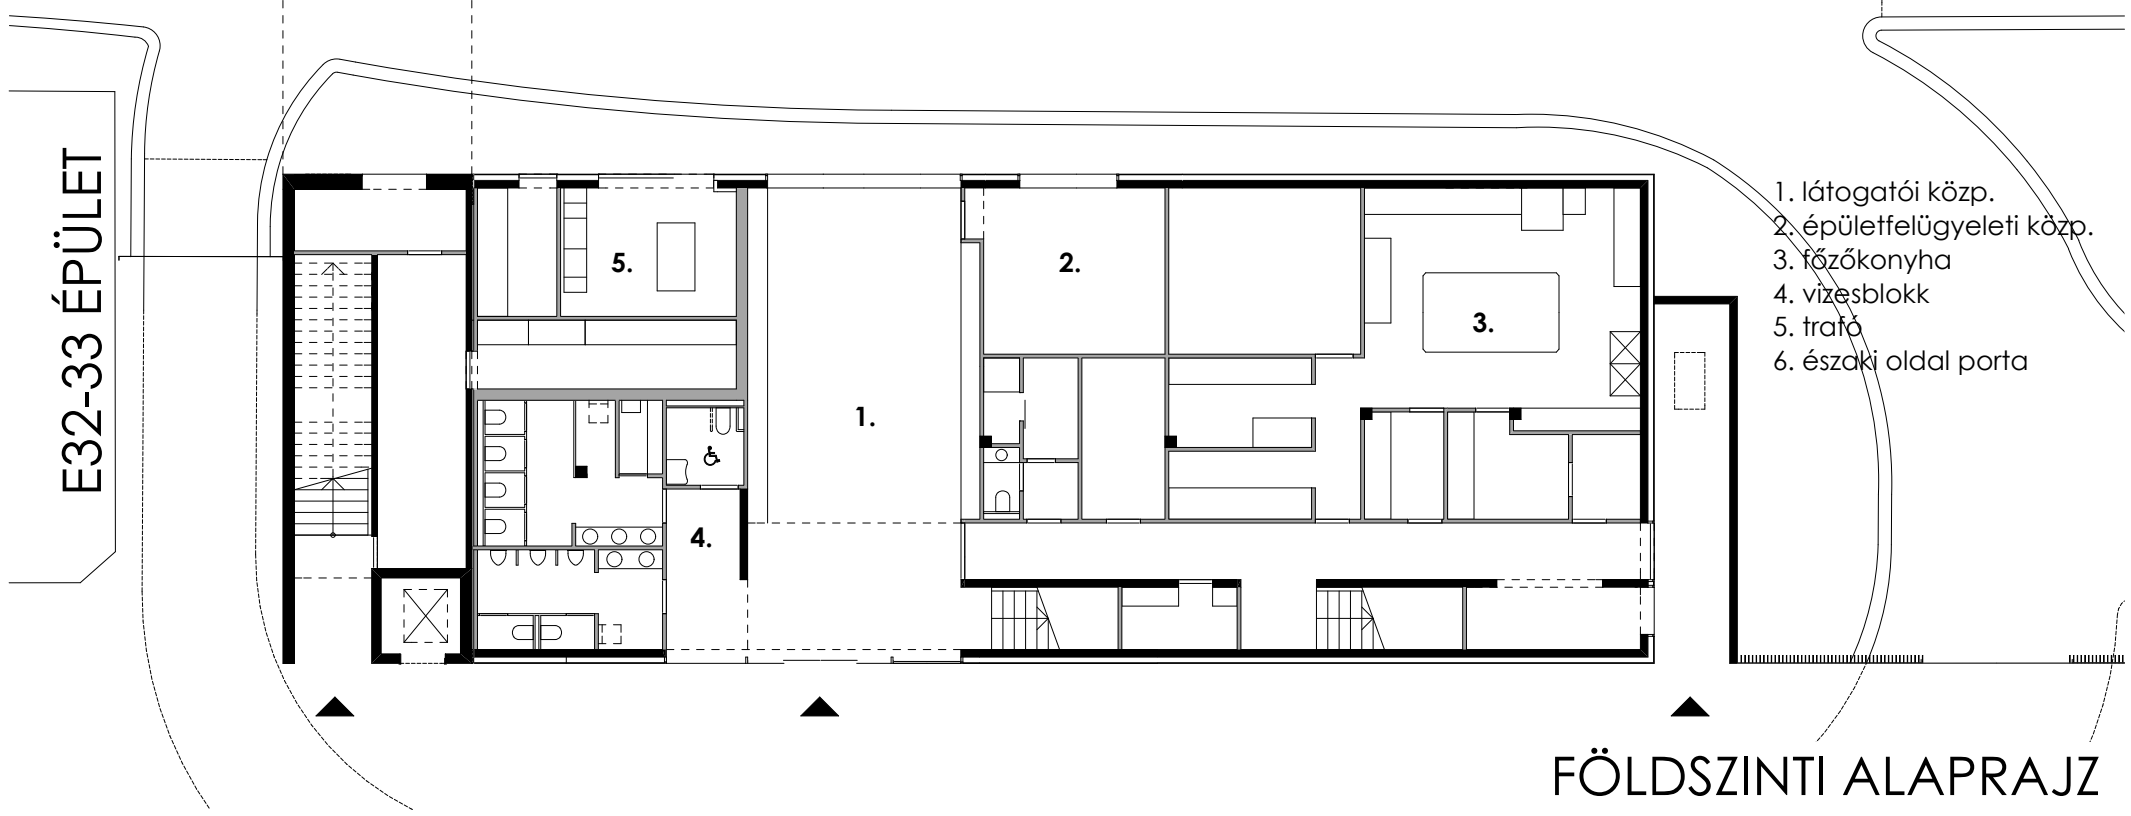

E32-33 ÉPÜLET

5.

2.


3.

1.

4.


- 1. látogatói közp.
- 2. épületfelügyeleti közp.
- 3. főzőkonyha
- 4. vízblokk
- 5. trafó
- 6. északi oldal porta

FÖLDSZINTI ALAPRAJZ

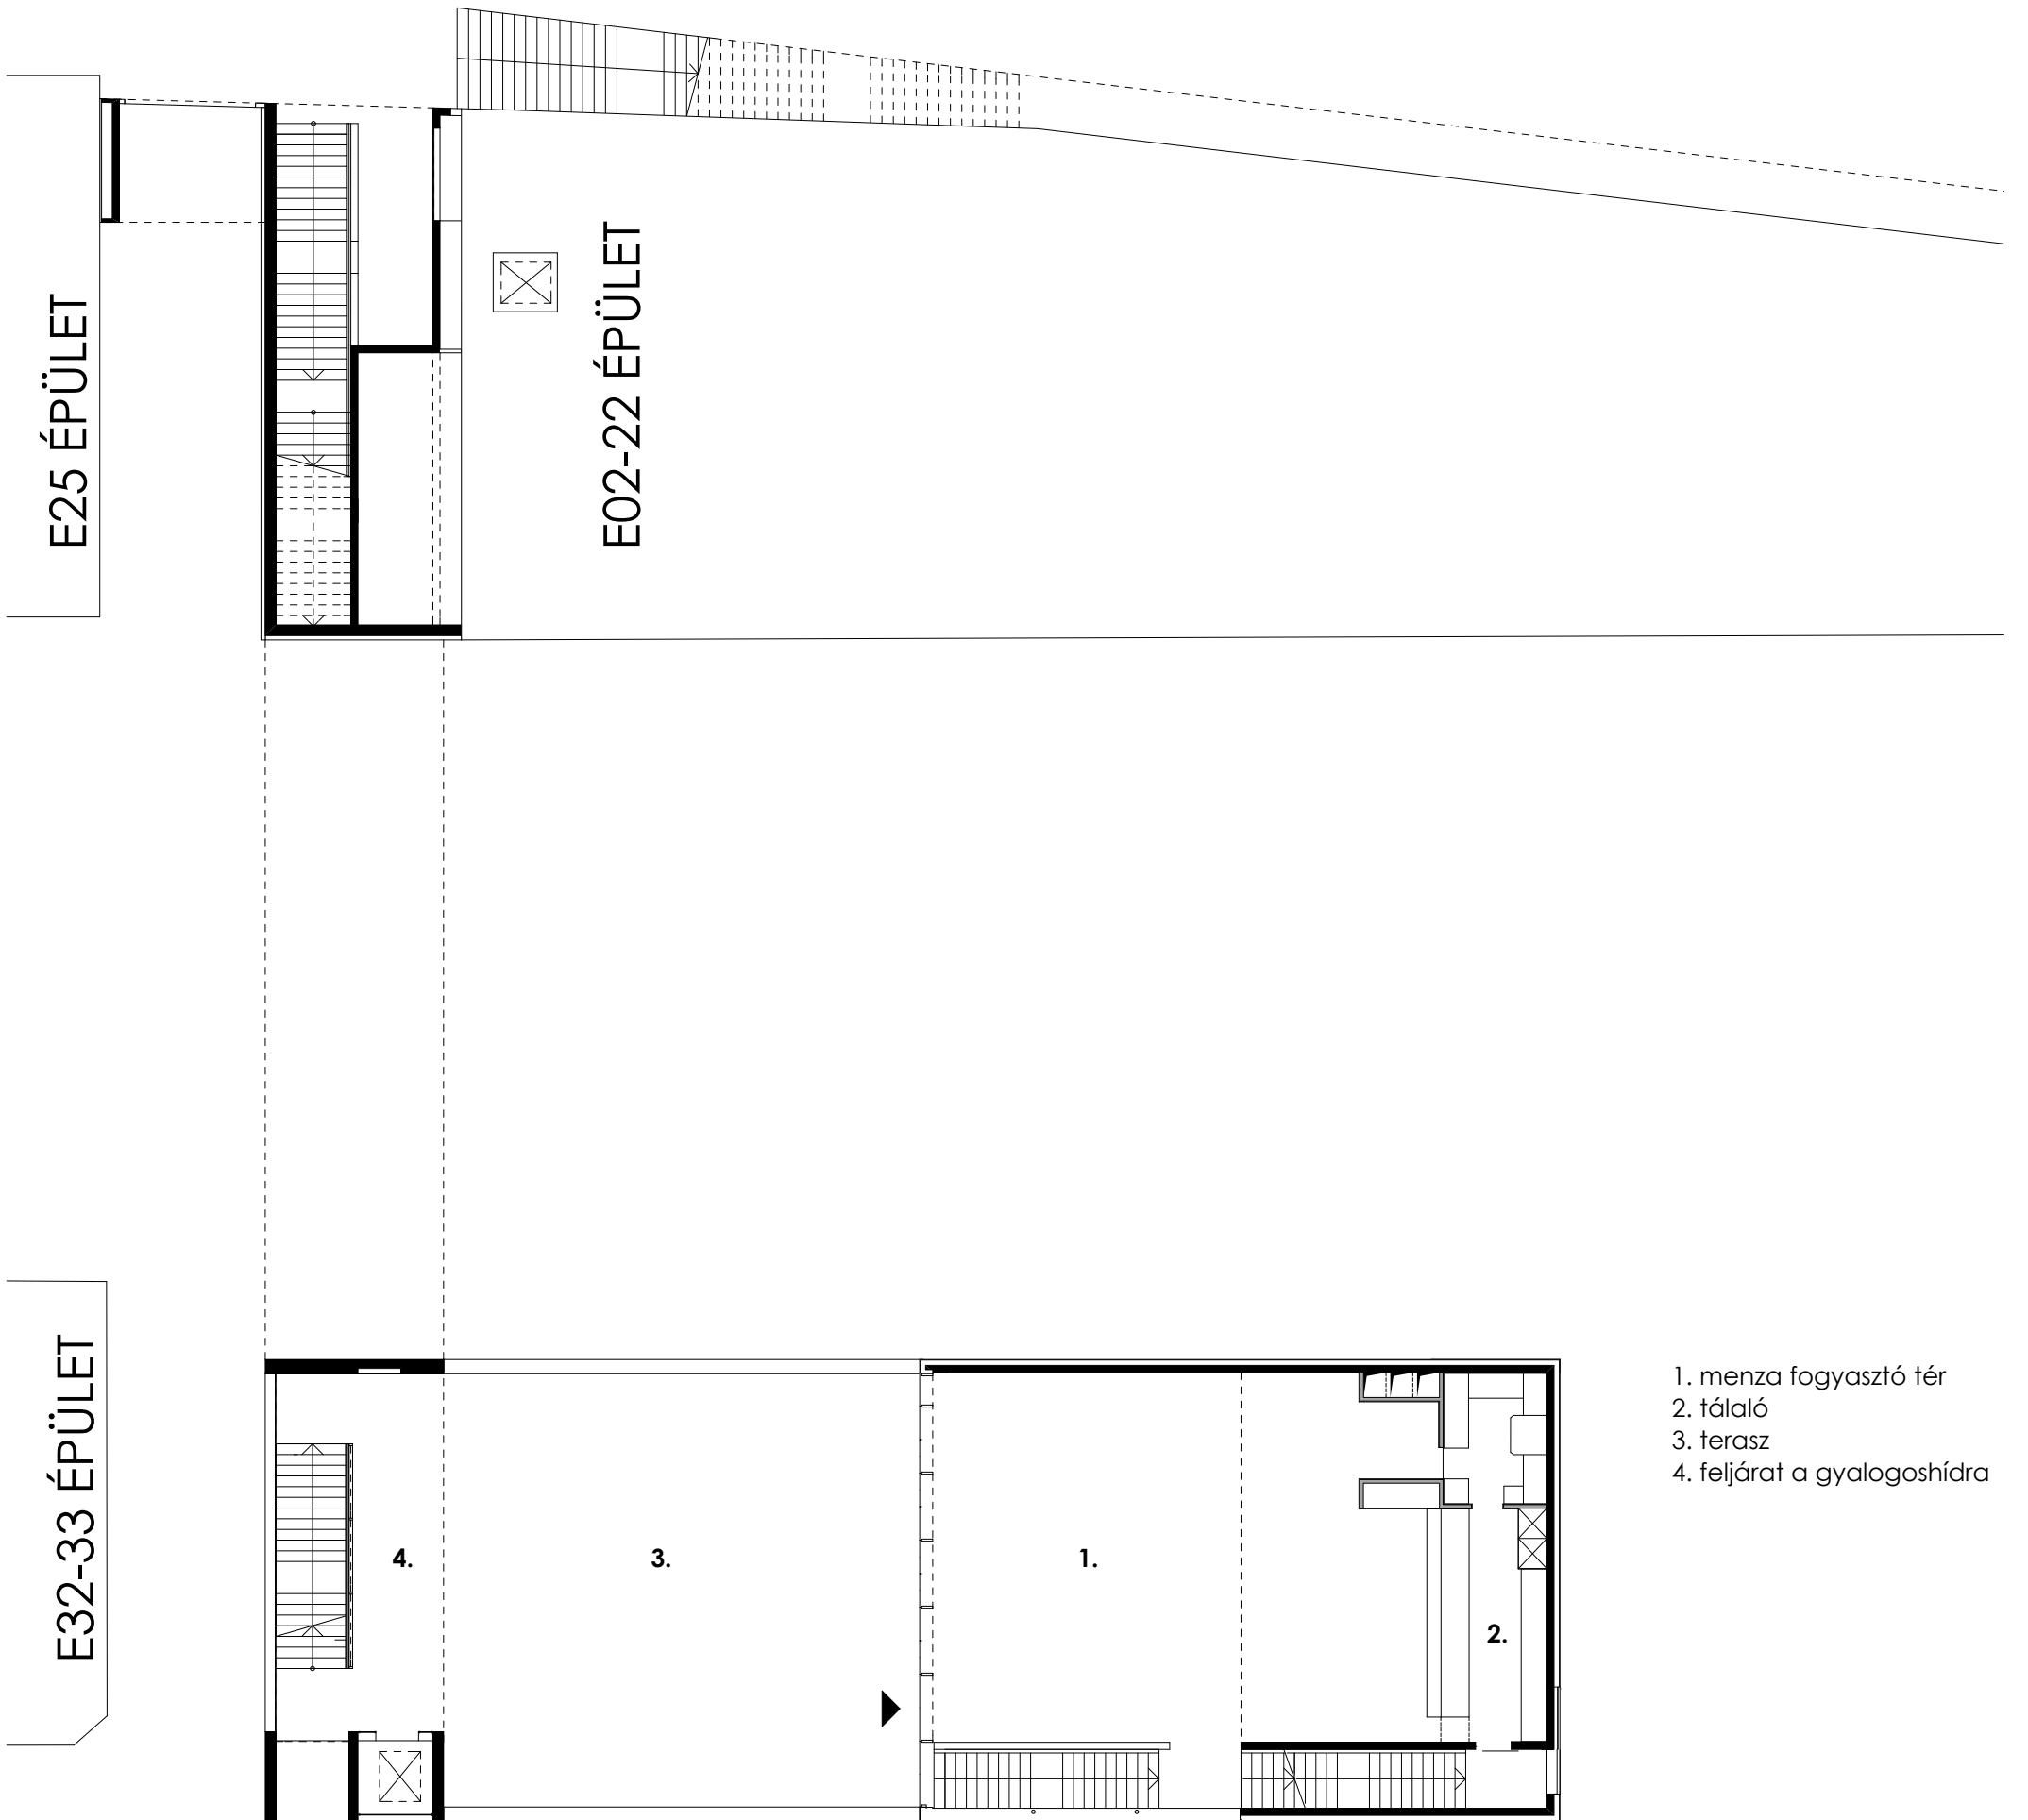

- 1. menza fogyasztó tér
- 2. tálaló
- 3. terasz
- 4. feljárt a gyalogoshídra

MENZA SZINTI ALAPRAJZ

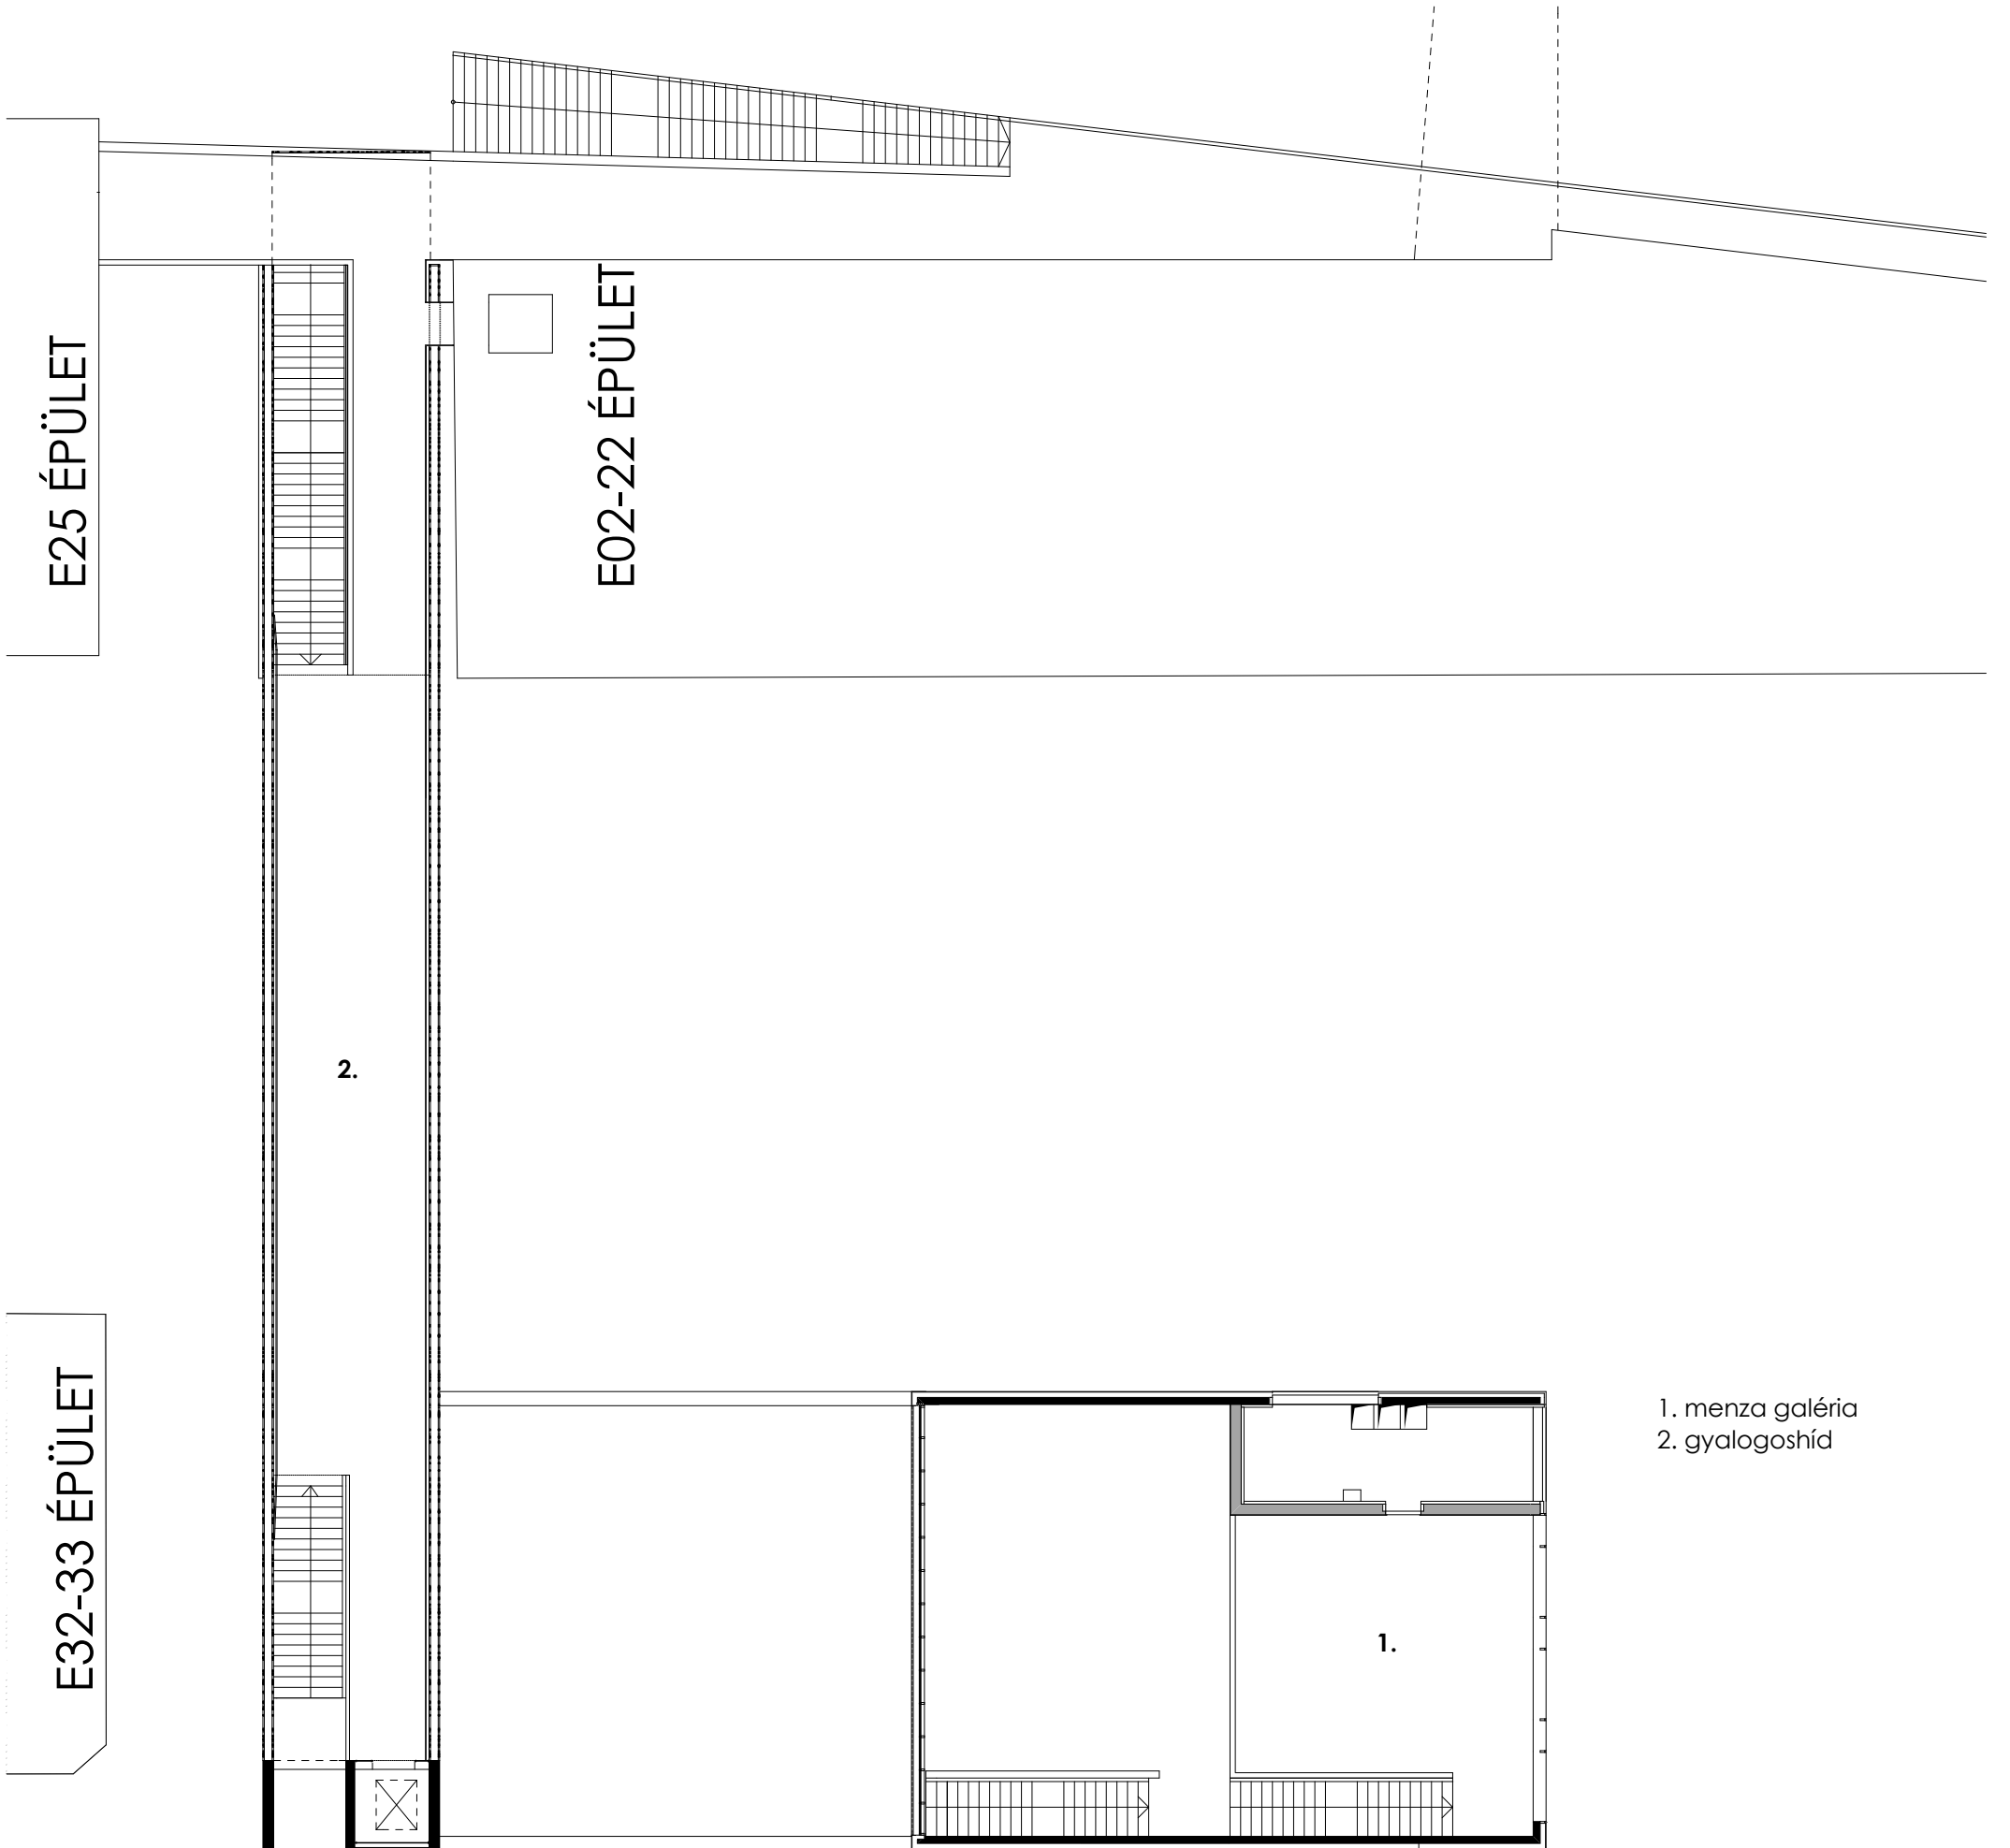

1. menza galéria
2. gyalogshíd

GALÉRIA SZINTI ALAPRAJZ