
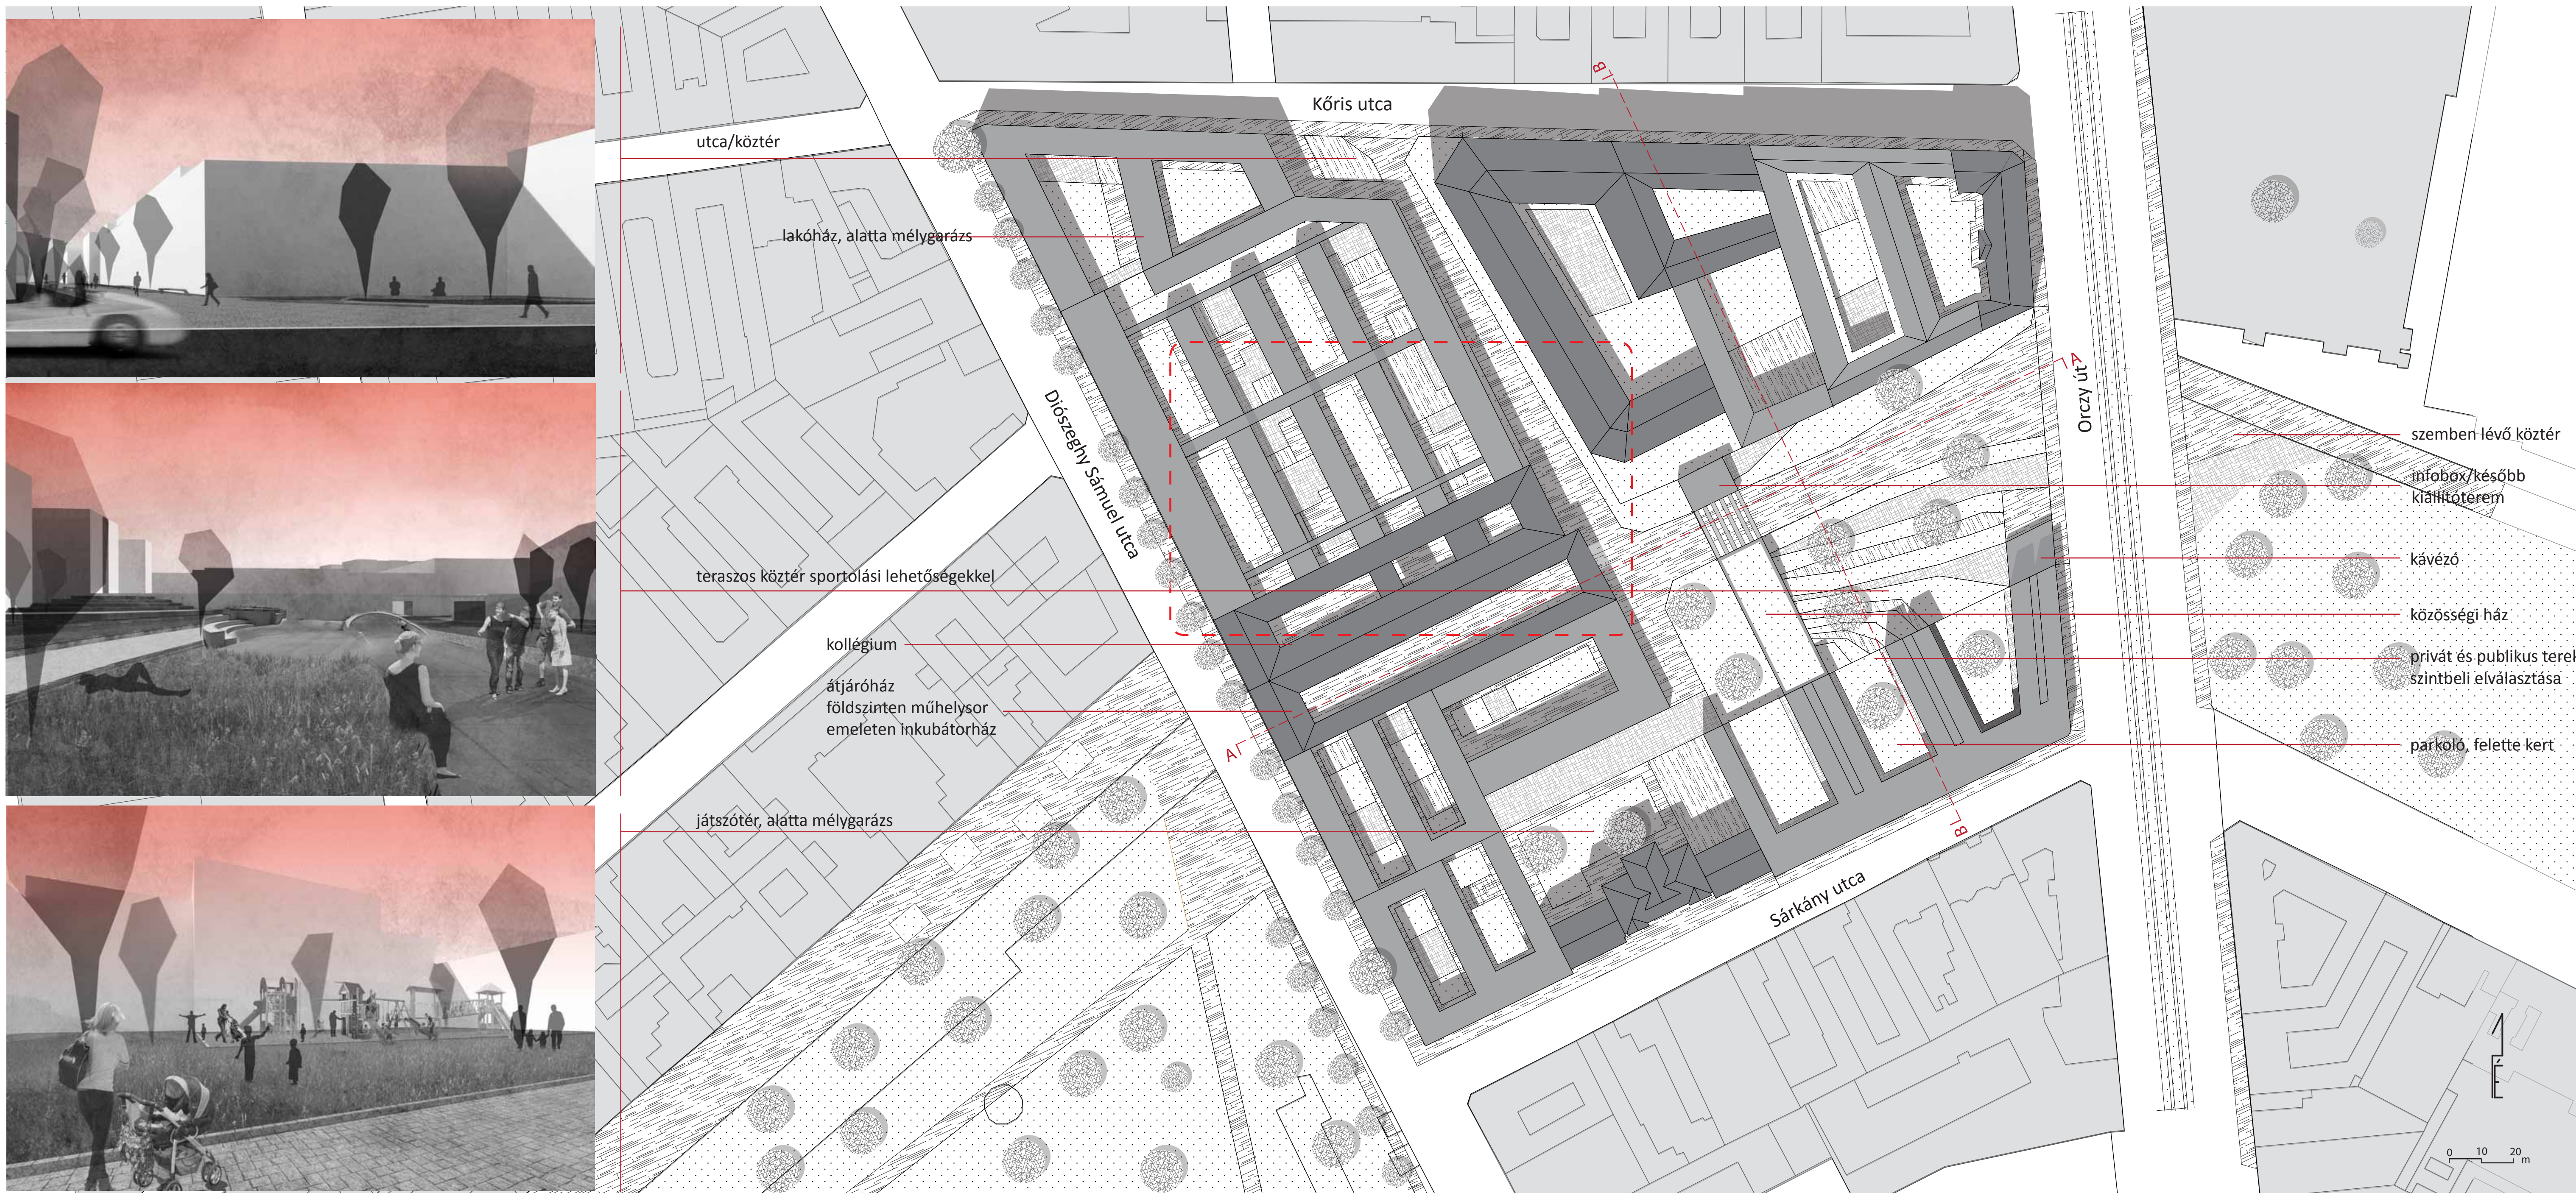



Lakókörnyezet nyitottól a zártig

REA 16 Fenntartható tömbmegújítás, Orczy negyed
Botos András, Monory Rebeka

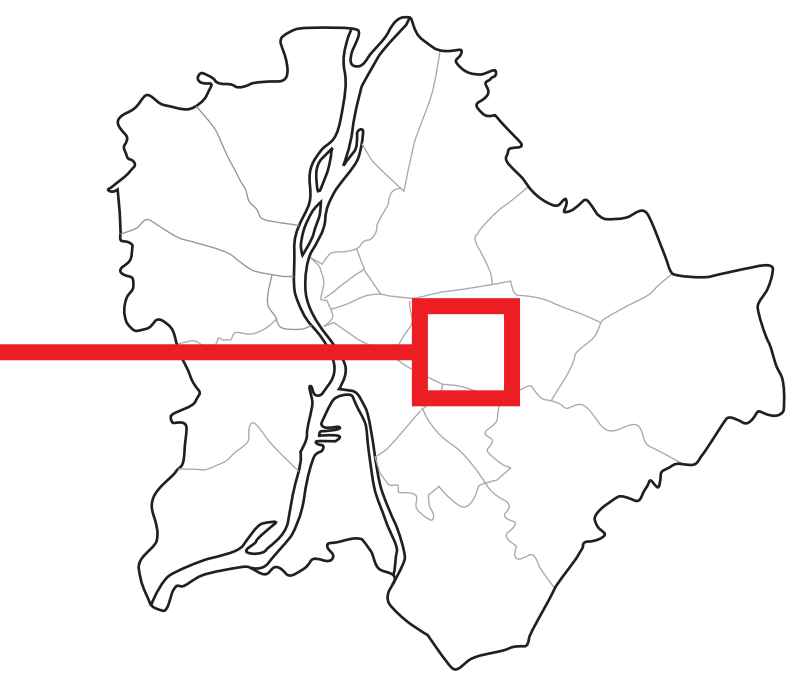


Utcaképek

Díószegey Sámuel utca

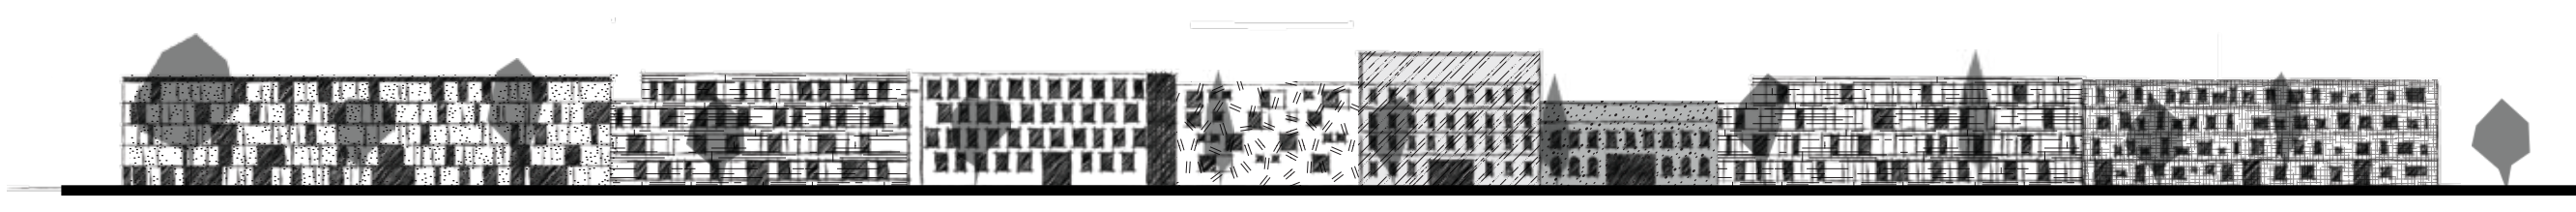

új lakóépületek változatos homlokzattal | kollégium | inkubátorház

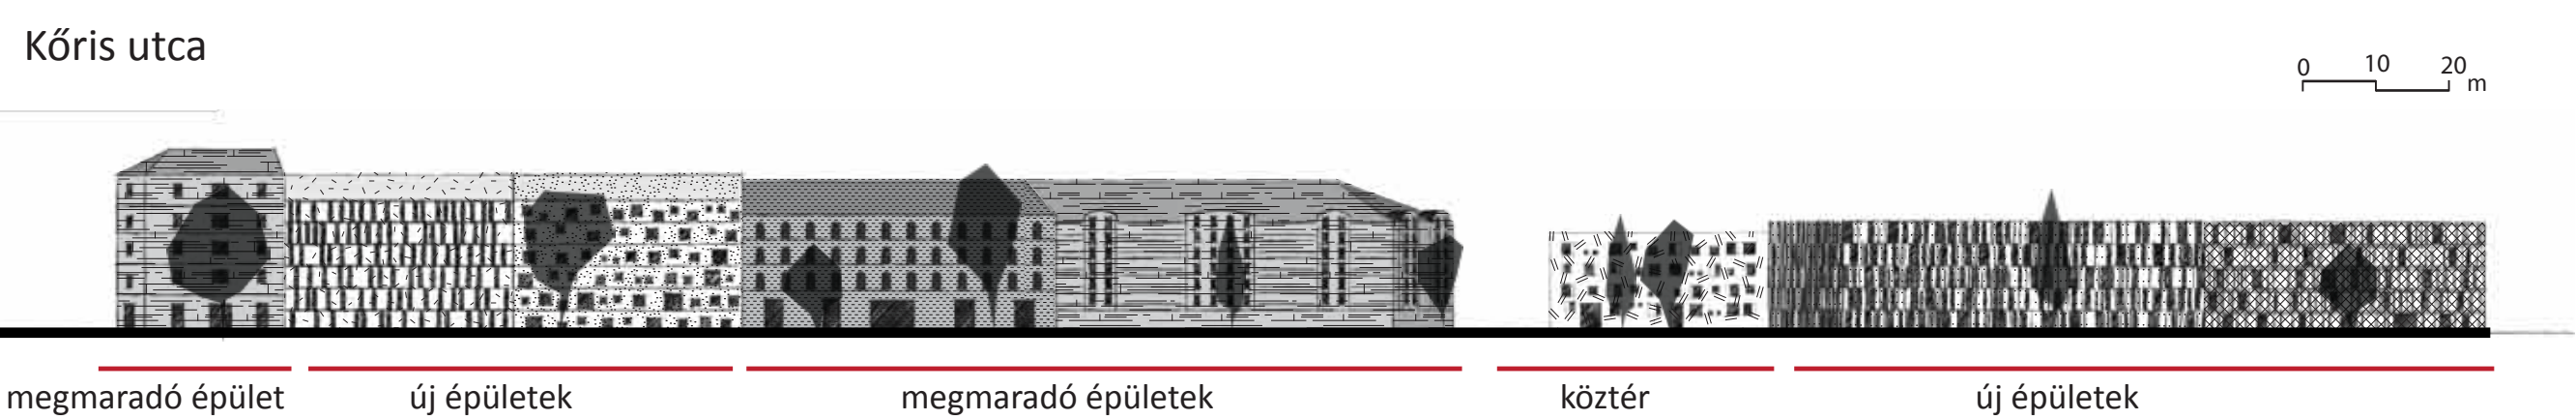

Kőrís utca

megmaradó épület | új épületek | megmaradó épületek | köztér | új épületek


Metszetek

A-A metszet





kávézó | teraszos köztér | közösségi ház | átjáróház


B-B metszet

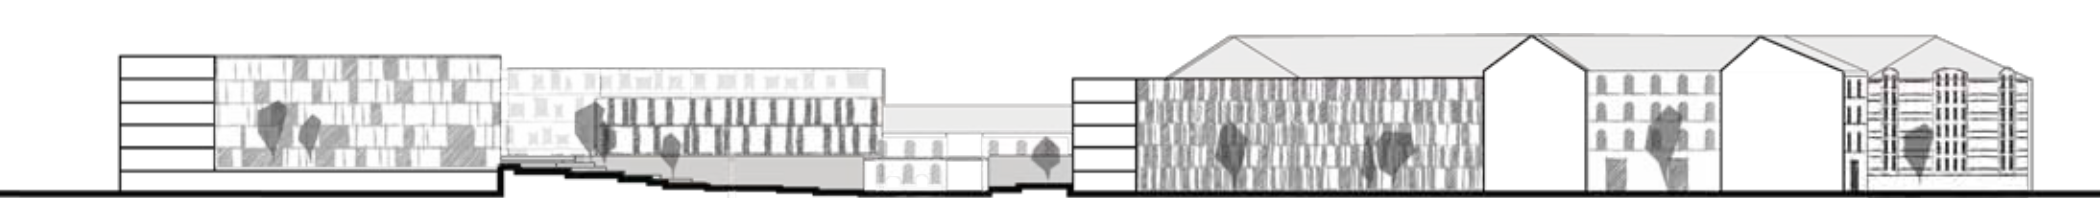

lakóépület a földszinten mélygarázzsal | teraszos köztér | új lakóépület | megmaradó lakóépület

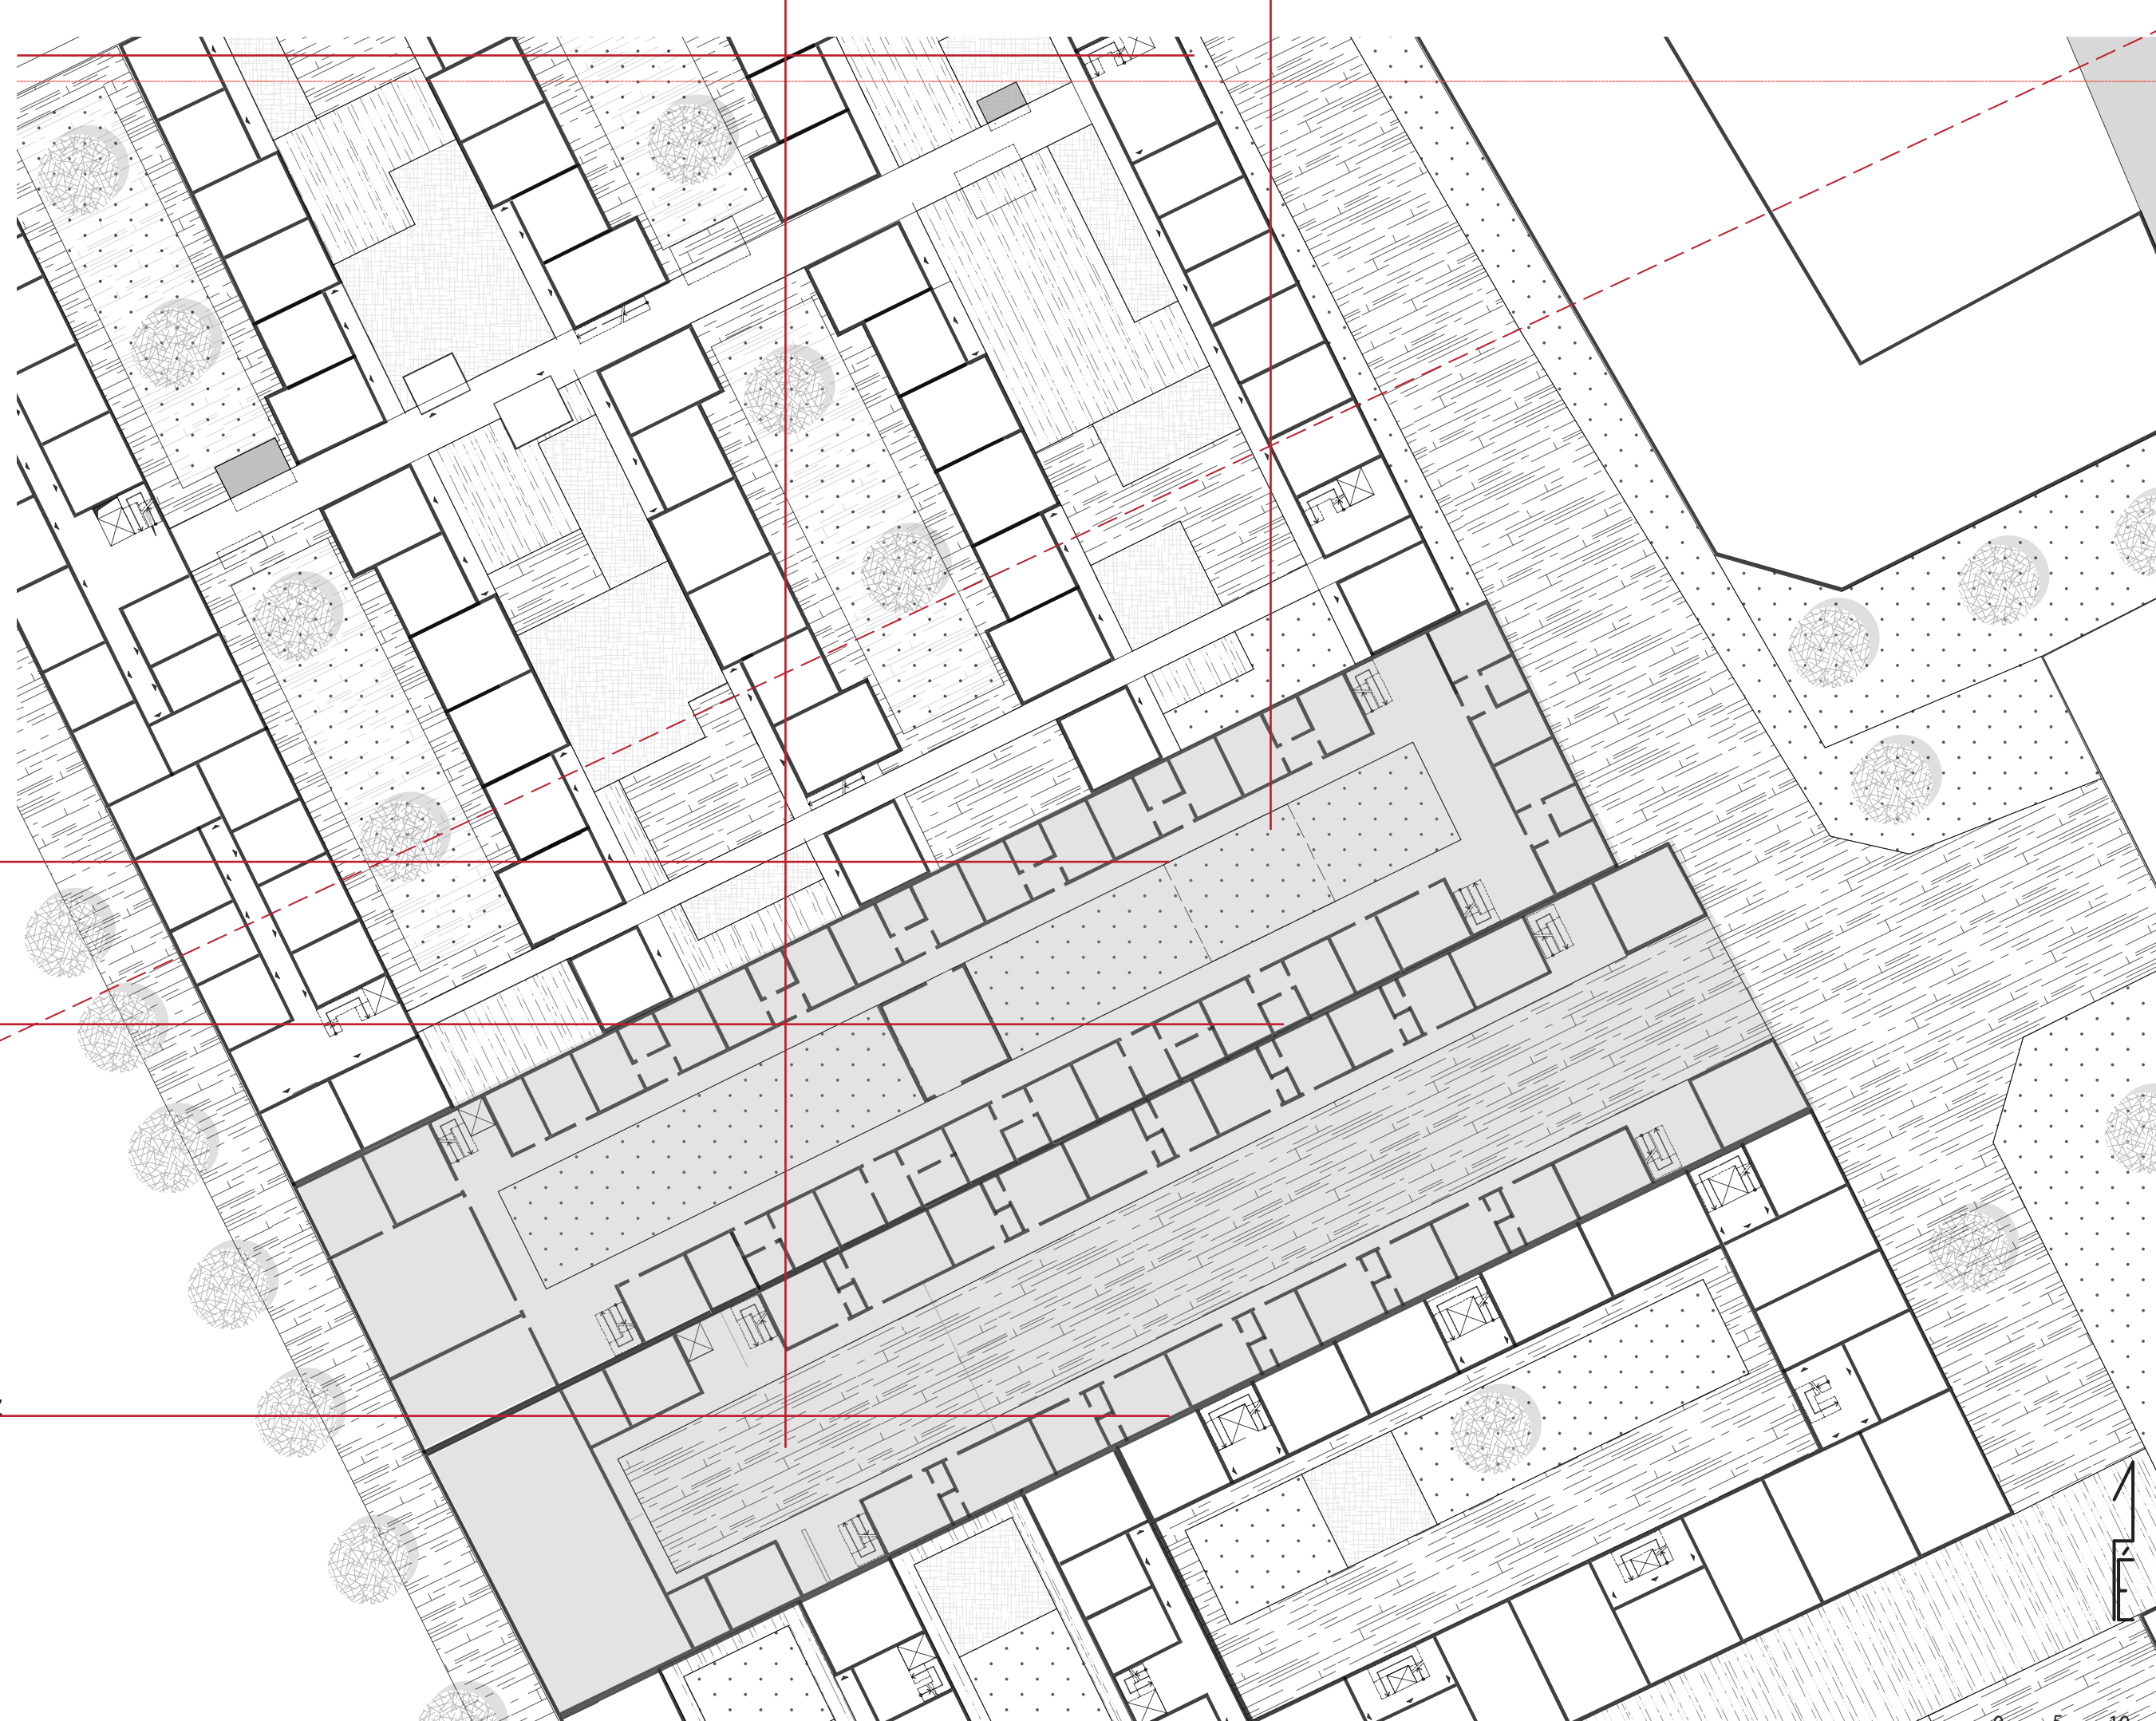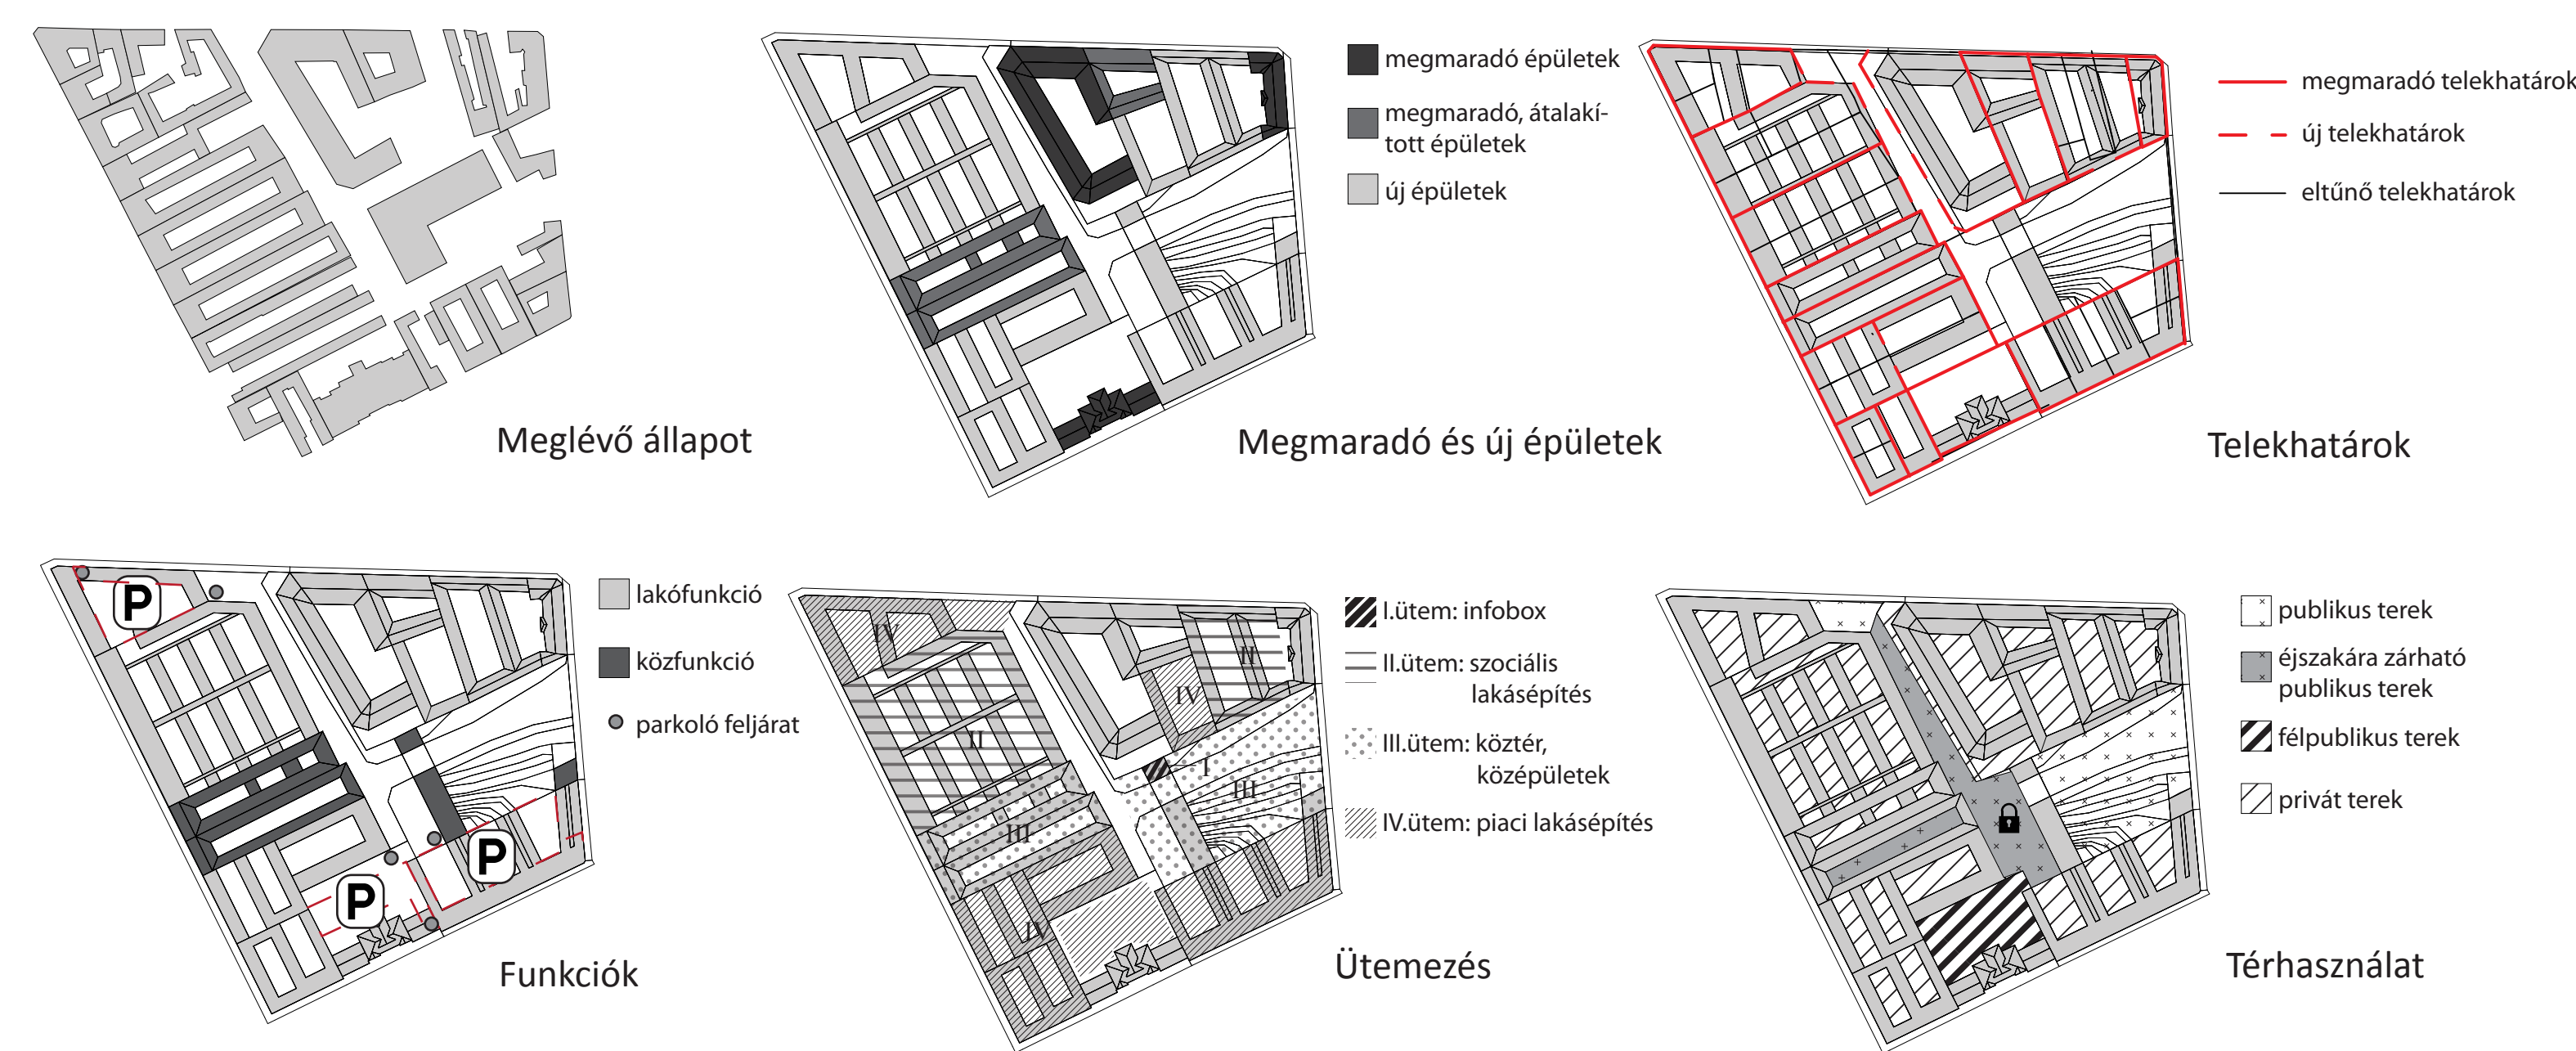


C-C metszet

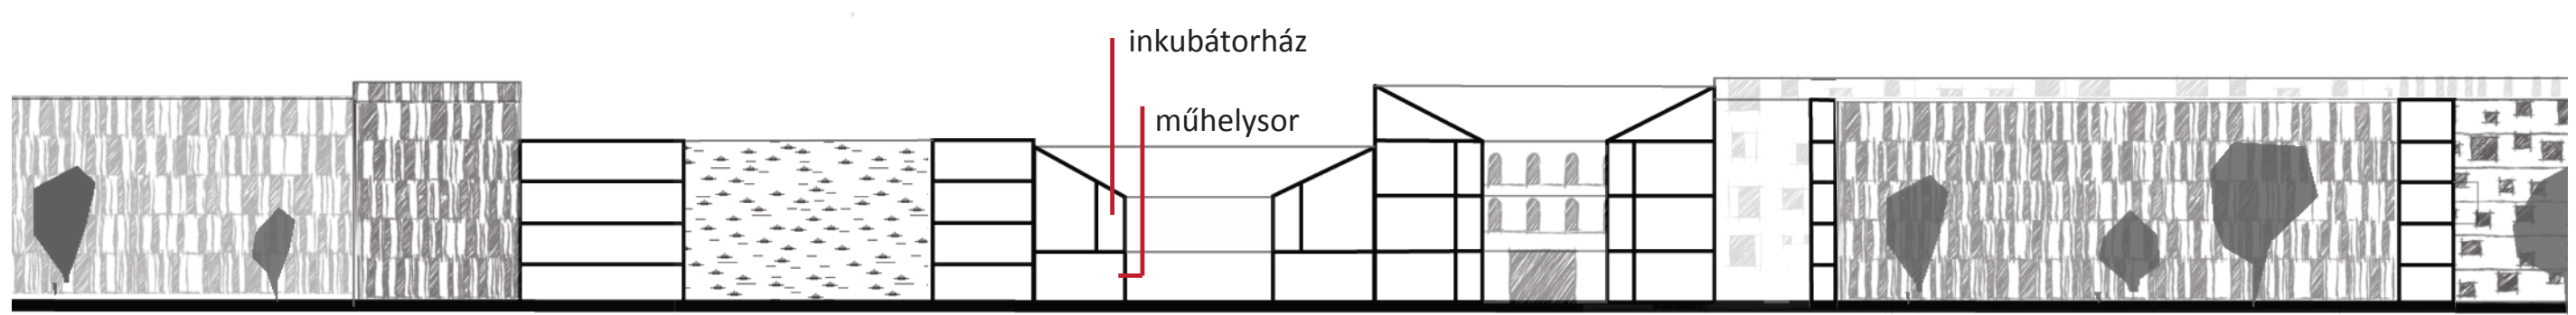

piaci lakások | átjáróház | kollégium | új szociális lakóépületek

D-D metszet

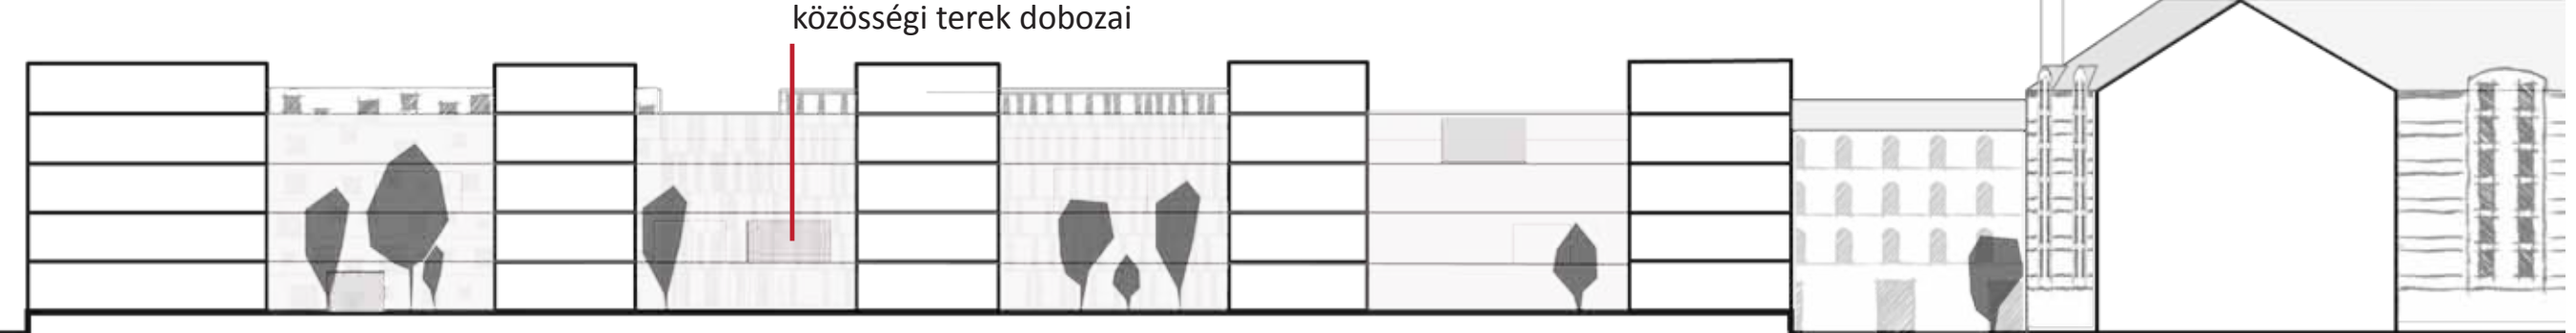

középfolyosós utcai szárny | zöld udvar | közlekedős udvar | zöld udvar | közlekedős udvar | belső utca | megmaradó épület