



- 1 Áthelyezett gazdasági út
- 2 Nagy zsbongó
- 3 Ebédlő
- 4 Melegítő konyha
- 5 Tanterem
- 6 Kis tornaterem
- 7 Kis zsbongó
- 8 Öreg iskola pince (büfé, raktár)
- 9 Új tornaterem
- 10 Kerékpár tároló

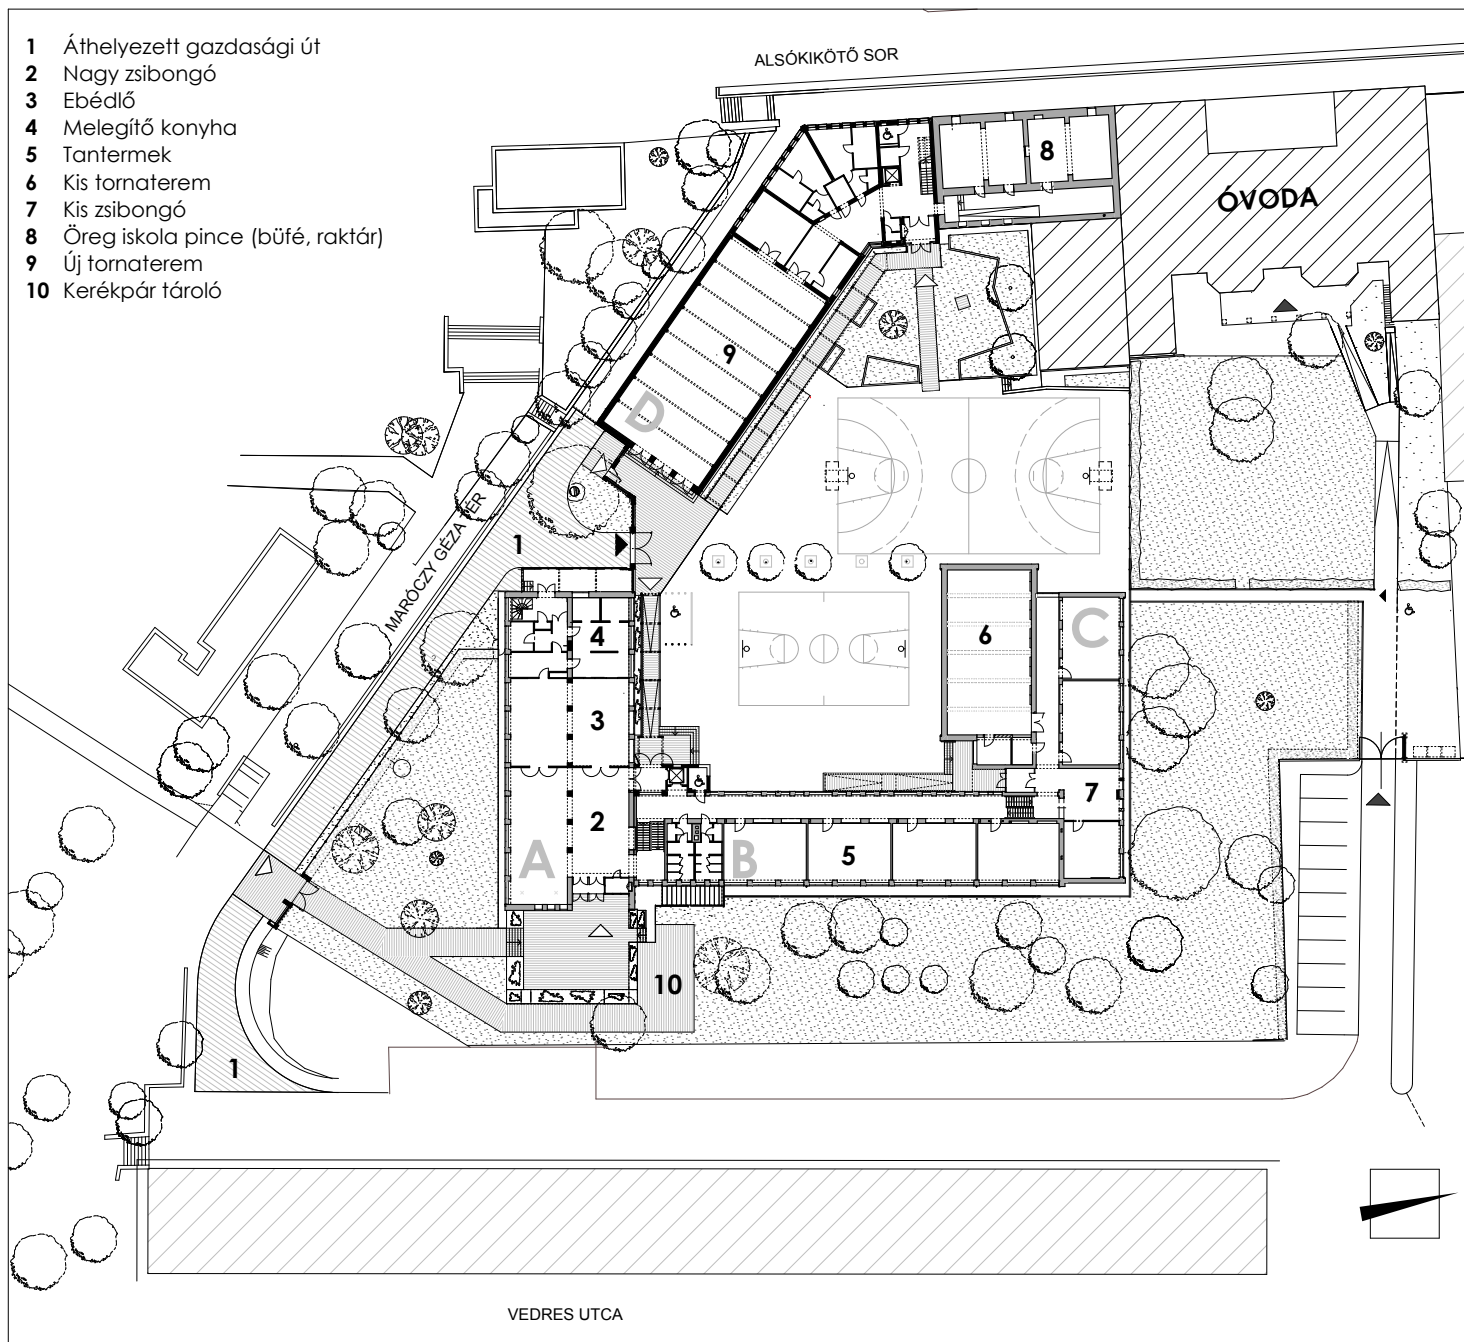

## FÖLDSZINTI ALAPRAJZ M=1:800

TISZA-PARTI ÁLTALÁNOS ISKOLA Szeged, Maróczy Géza tér


- 1 Zsibongó
- 2 Irodák
- 3 Tanári
- 4 Könyvtár
- 5 Tantermek
- 6 Csoportszobák
- 7 Tornaterem légtére
- 8 Tervezett sakk-ház

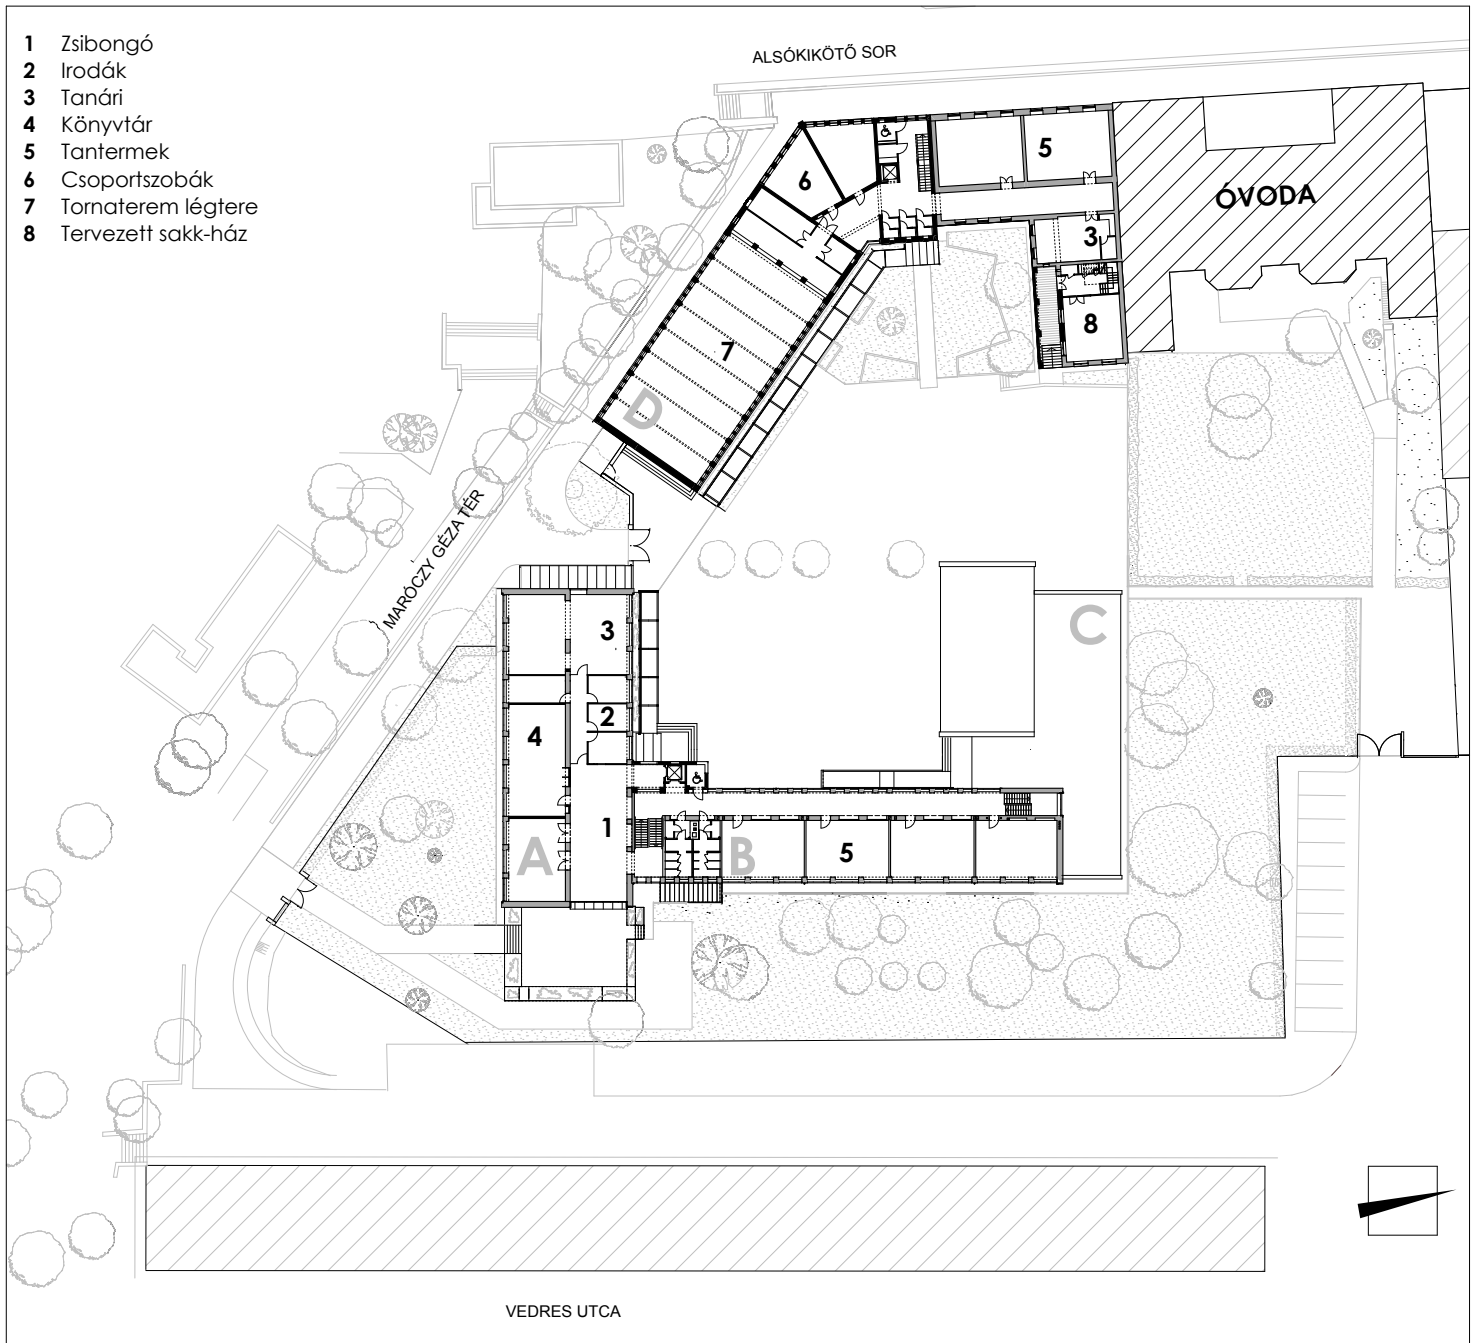



## ELSŐ EMELETI ALAPRAJZ M=1:800

TISZA-PARTI ÁLTALÁNOS ISKOLA Szeged, Maróczy Géza tér

- 1 Rajzterem
- 2 Tanterem
- 3 Tornaterem légtér

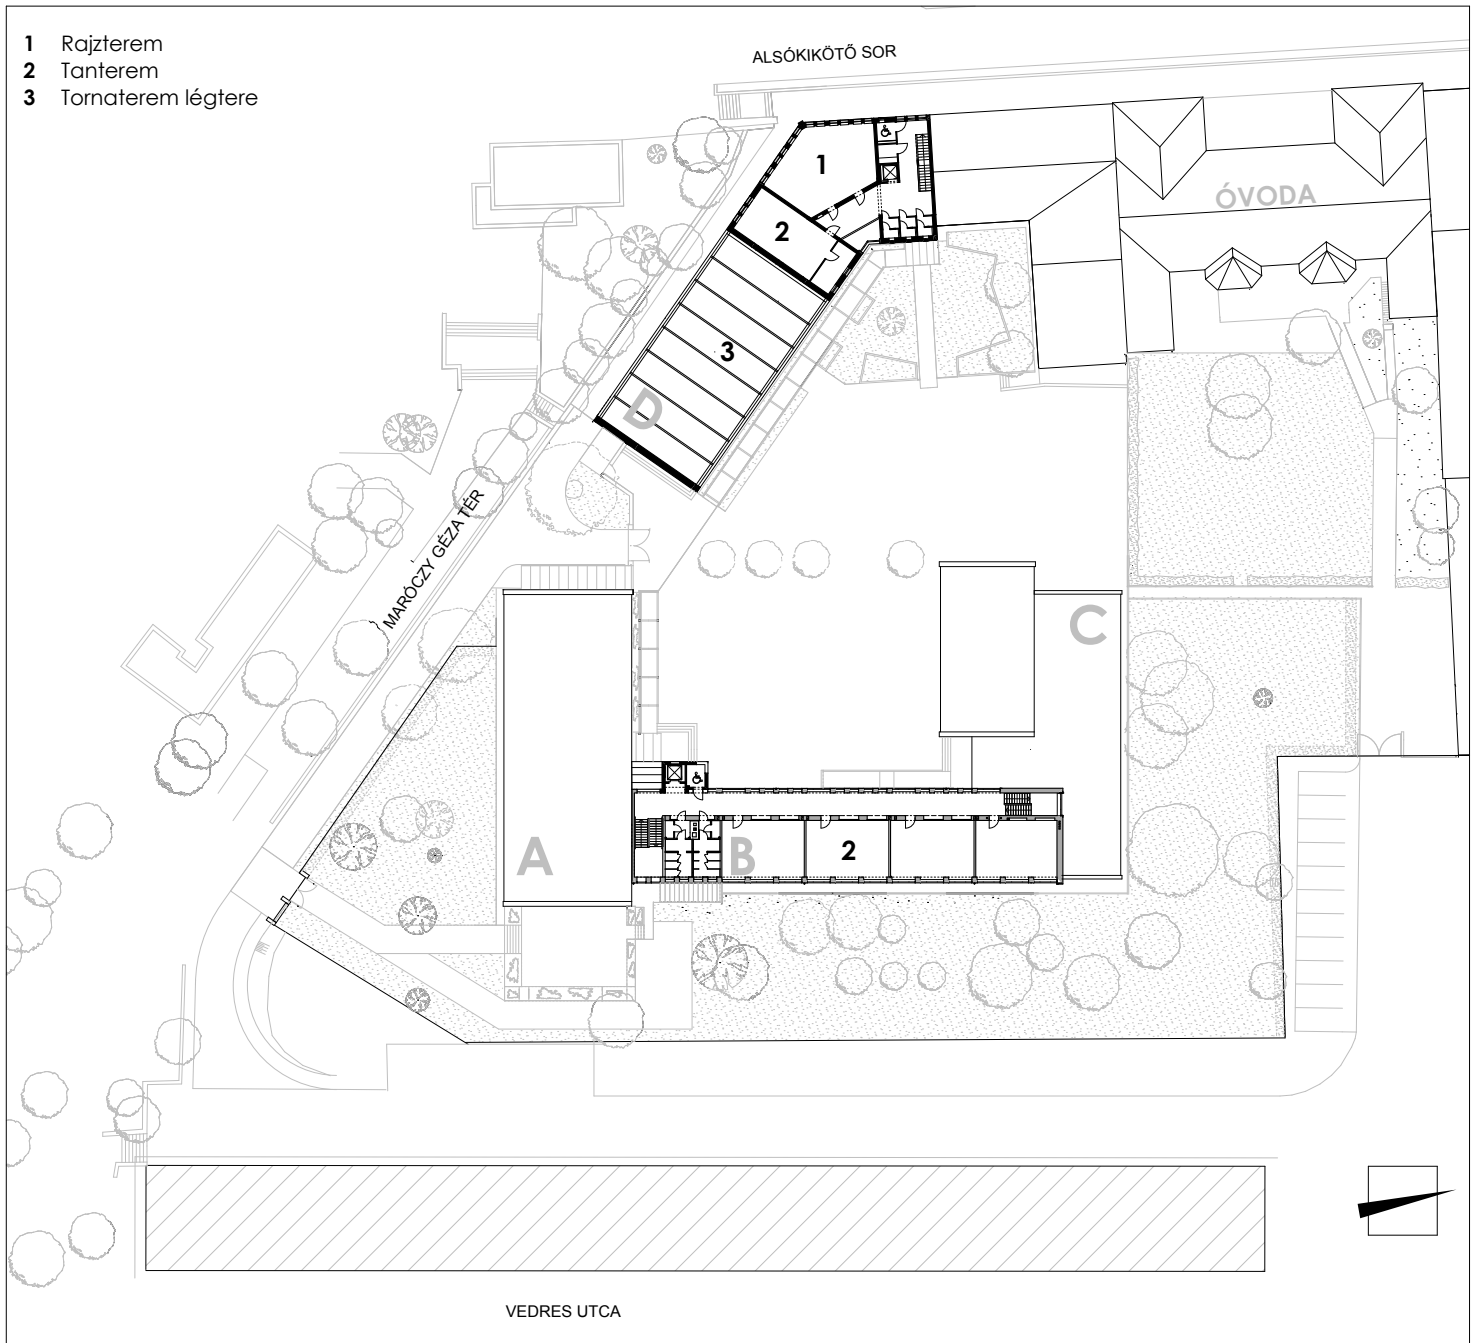

**MÁSODIK EMELETI ALAPRAJZ M=1:800**  
TISZA-PARTI ÁLTALÁNOS ISKOLA Szeged, Maróczy Géza tér

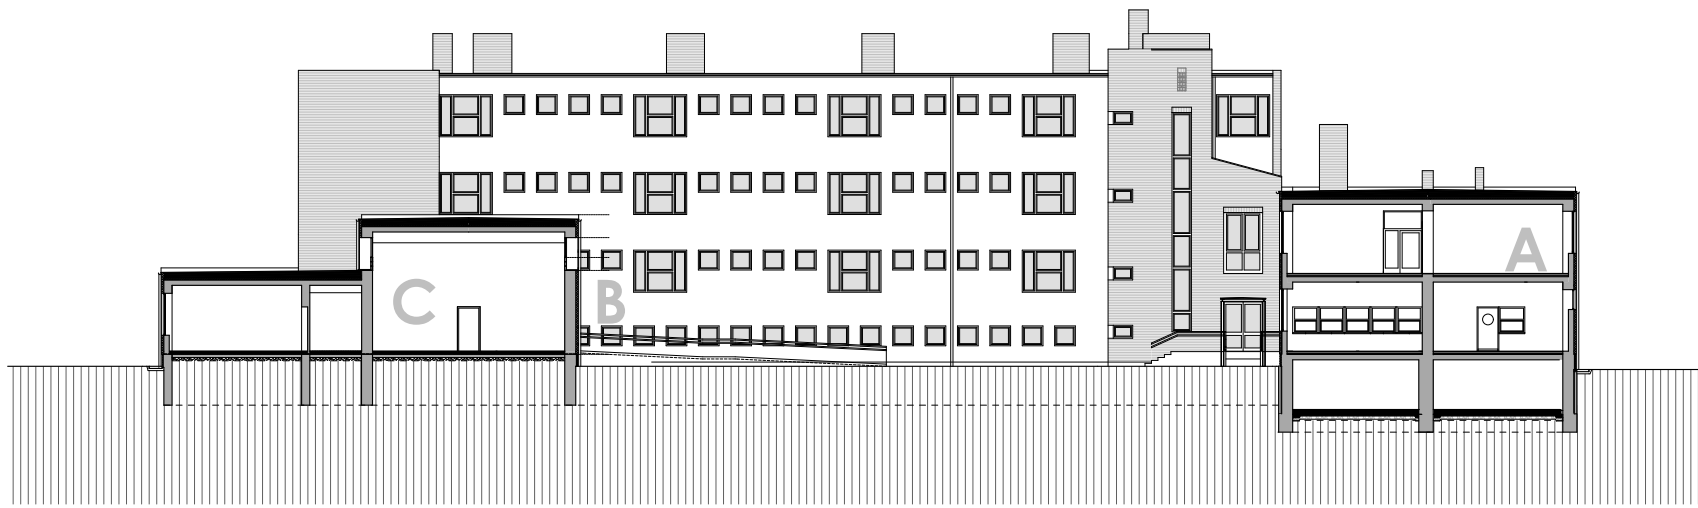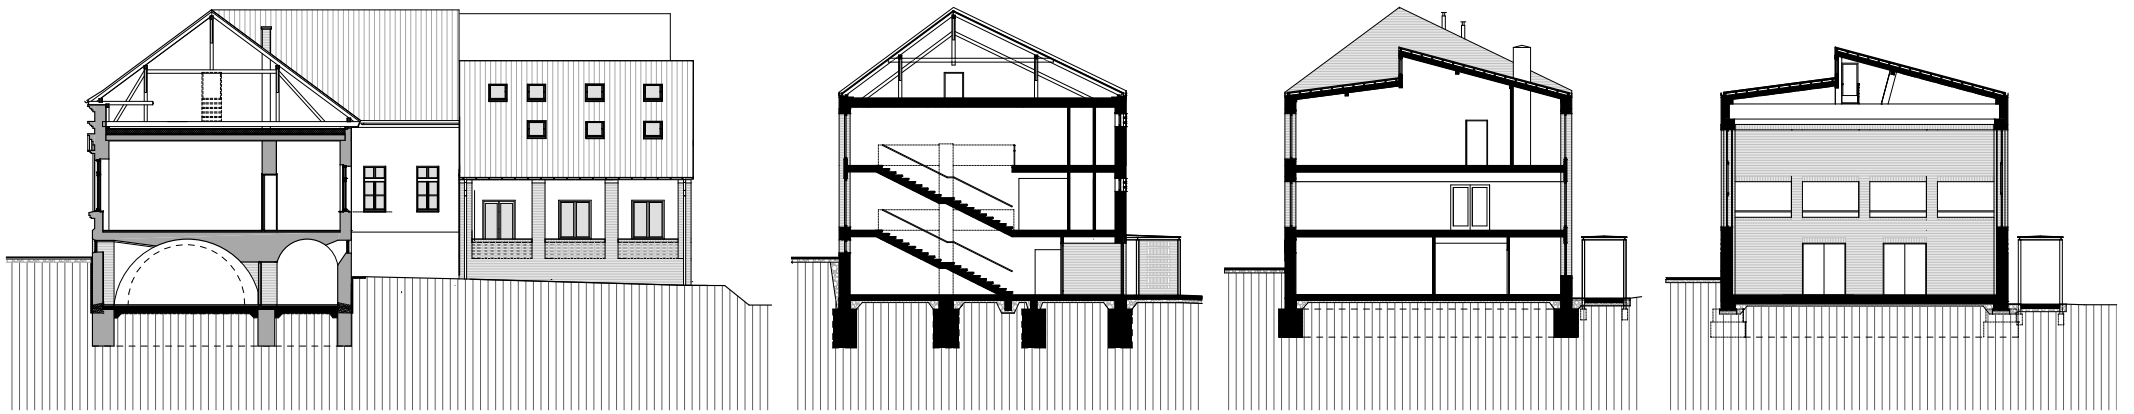

**METSZETEK M=1:350**

TISZA-PARTI ÁLTALÁNOS ISKOLA Szeged, Maróczy Géza tér