Pinceszinti alaprajz M=1:100

5m

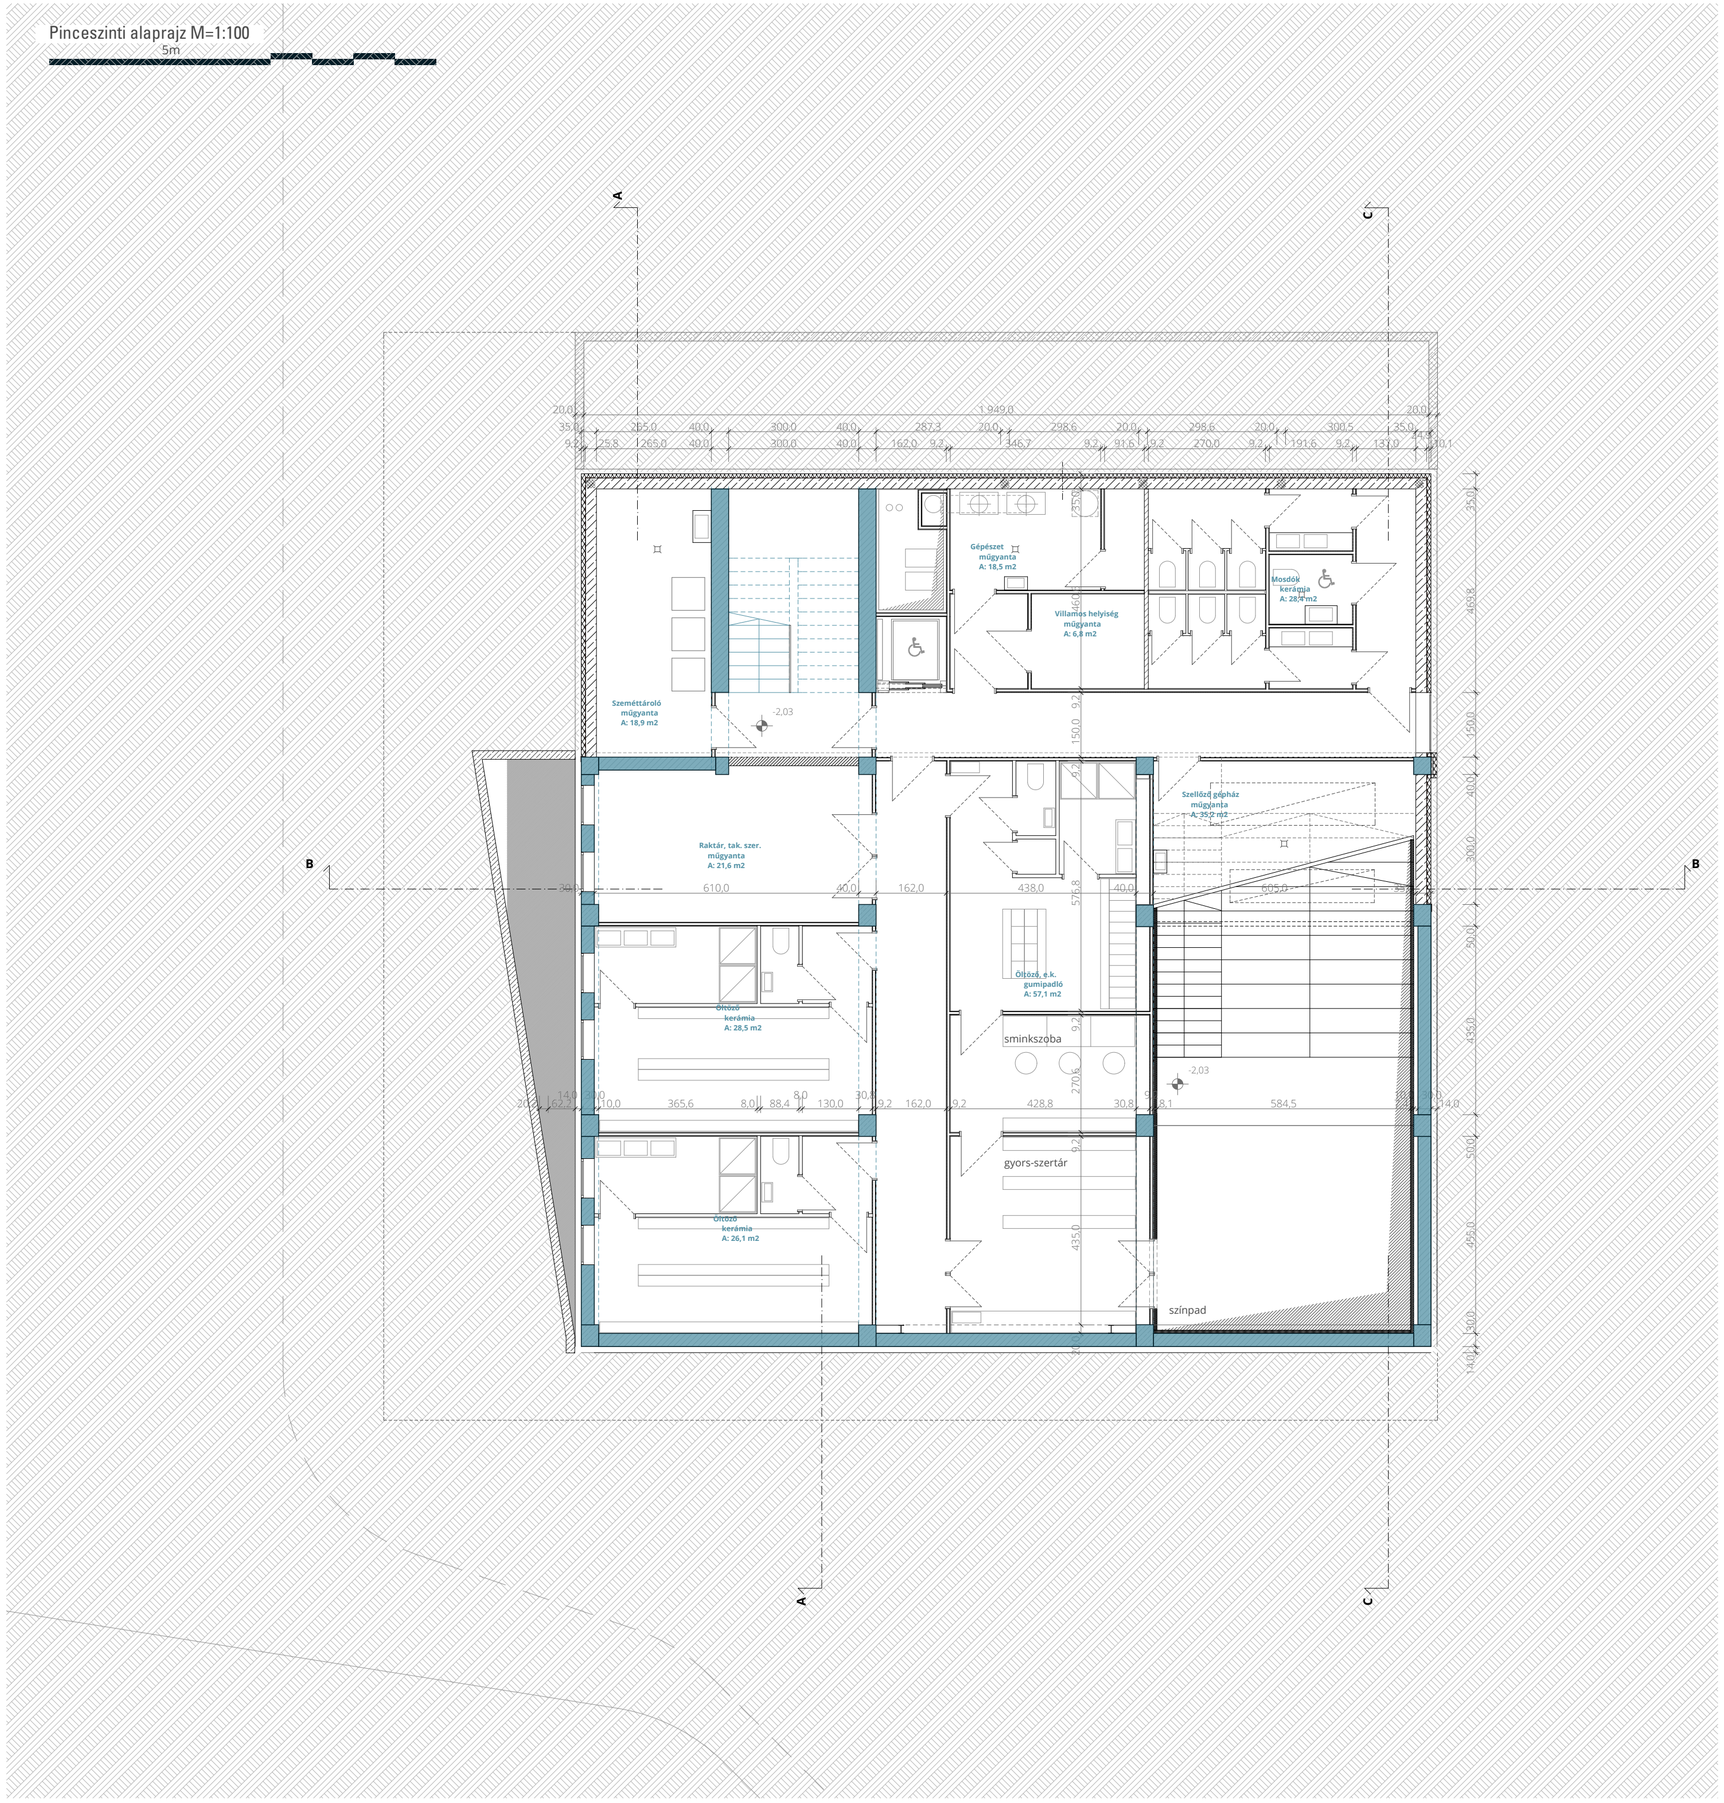

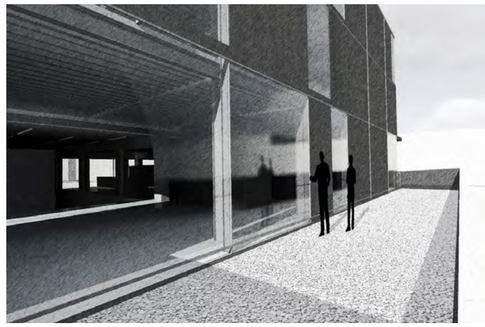

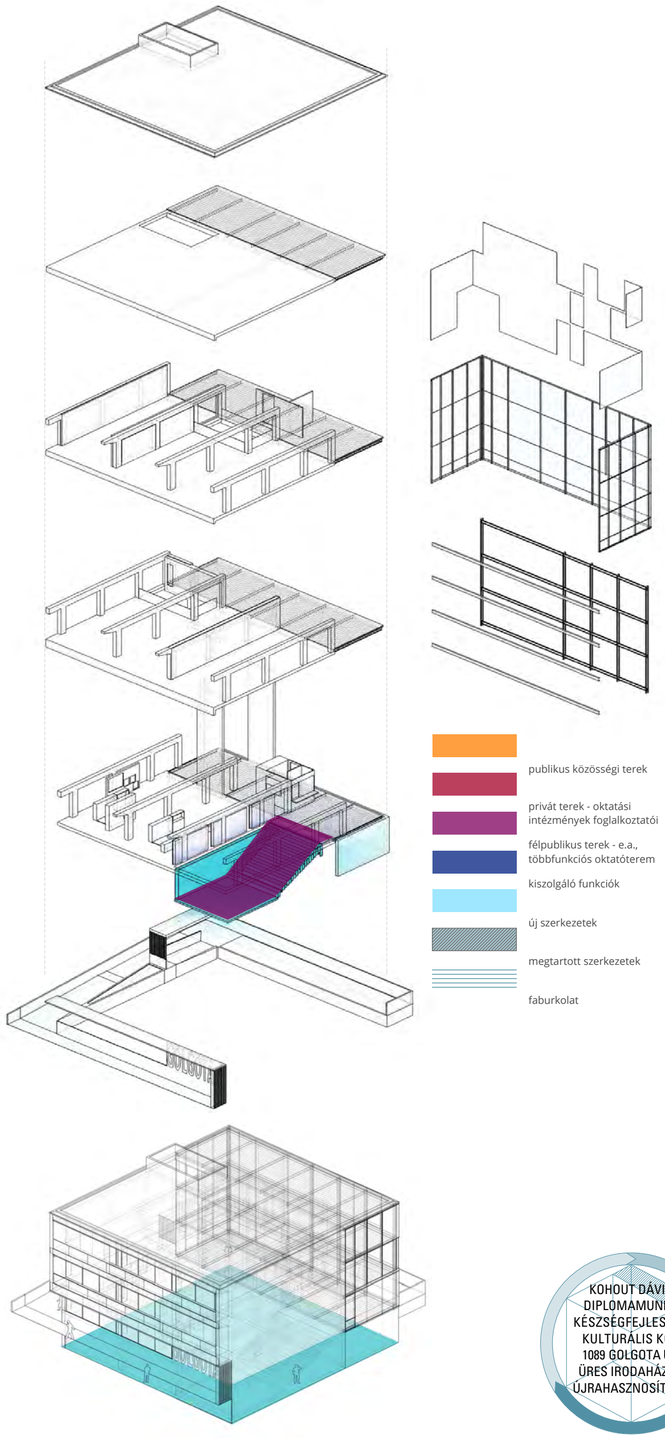

KOHOUT DÁVID
DIPLOMAMUNKA
KÉSZSÉGFEJLESZTŐ
KULTURÁLIS KÖR
1089 GOLGOTA U 6
ÜRES IRODAHÁZAK
ÚJRAHASZNOSÍTÁSA