

Schüco SFC85 SG háromrétegű hősziget. üvegezésű függönyfal rendszer

12cm vtg. fa szendvicspanel a ffall részeként



ásványi szálas hőszigetelés, törtfehér hőszigetelő rendszerű vakolat

tolófal

vetítőfelület

fix fa lécc árnyékoló

erkély, kültéri kompozit fa burkolattal

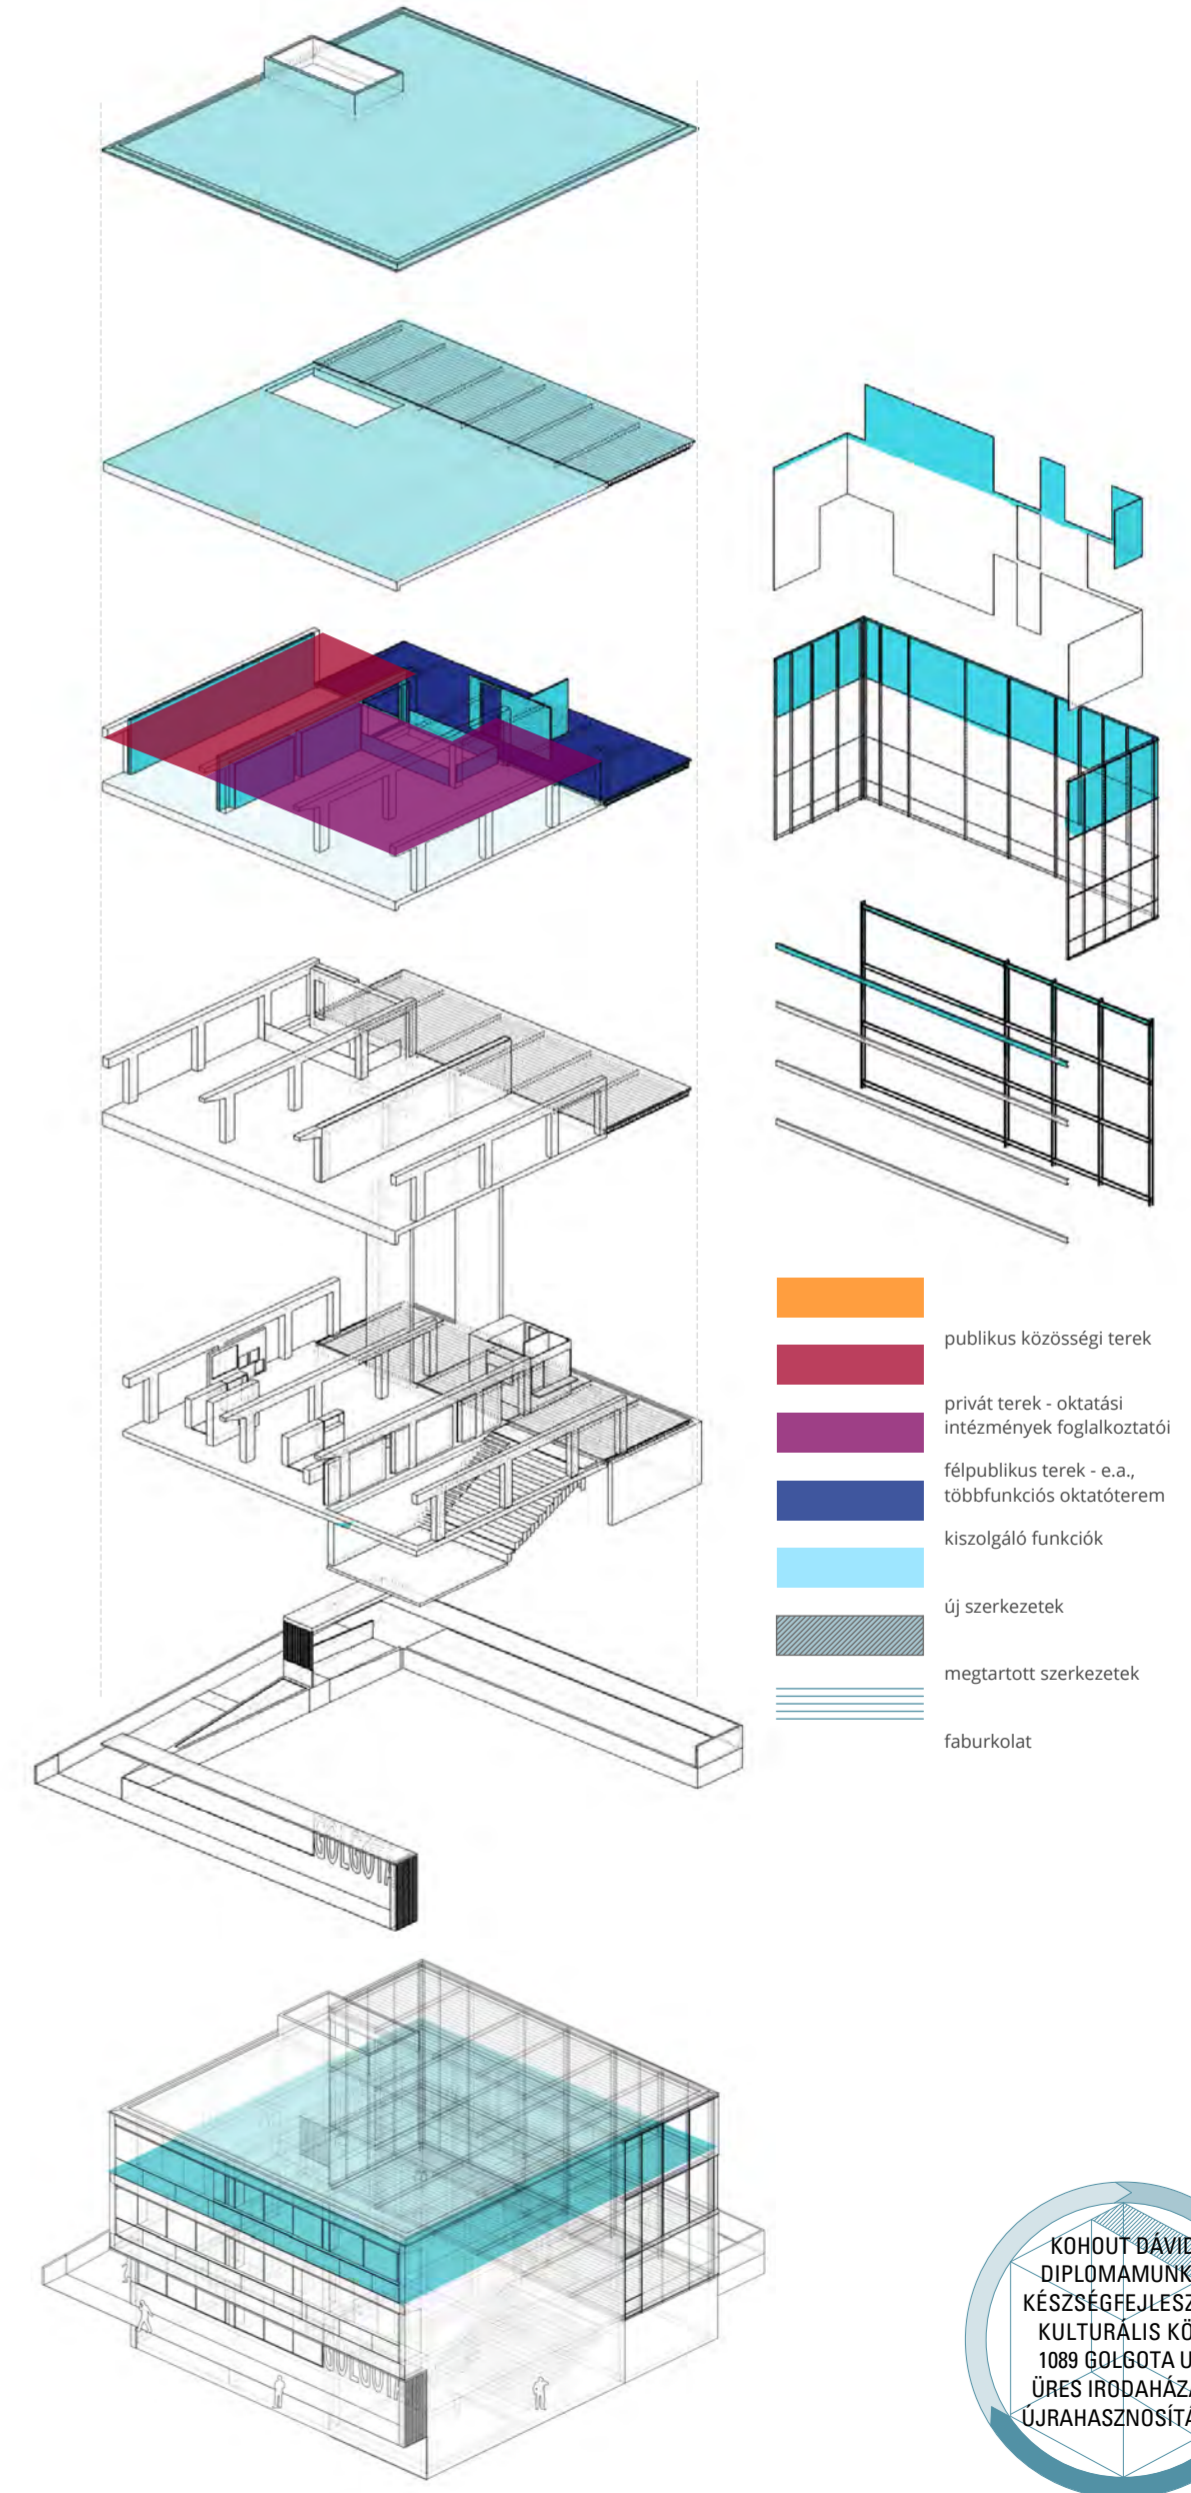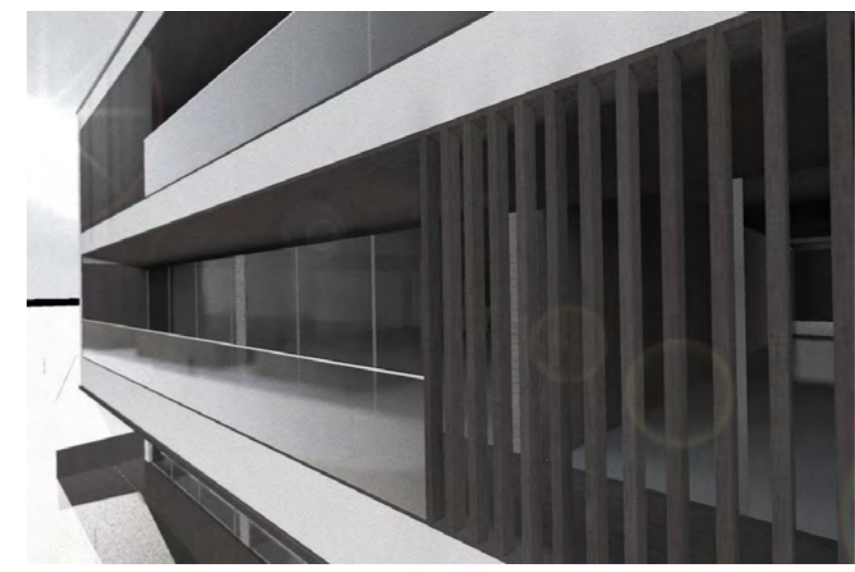

- publikus közösségi terek
- privát terek - oktatási intézmények foglalkoztatói
- félpublikus terek - e.a., többfunkciós oktatóterem
- kiszolgáló funkciók
- új szerkezetek
- megtartott szerkezetek
- faburkolat