




Meglévő épületek bontásával a megérkezéssel párhuzamos térrel elmozdítása.

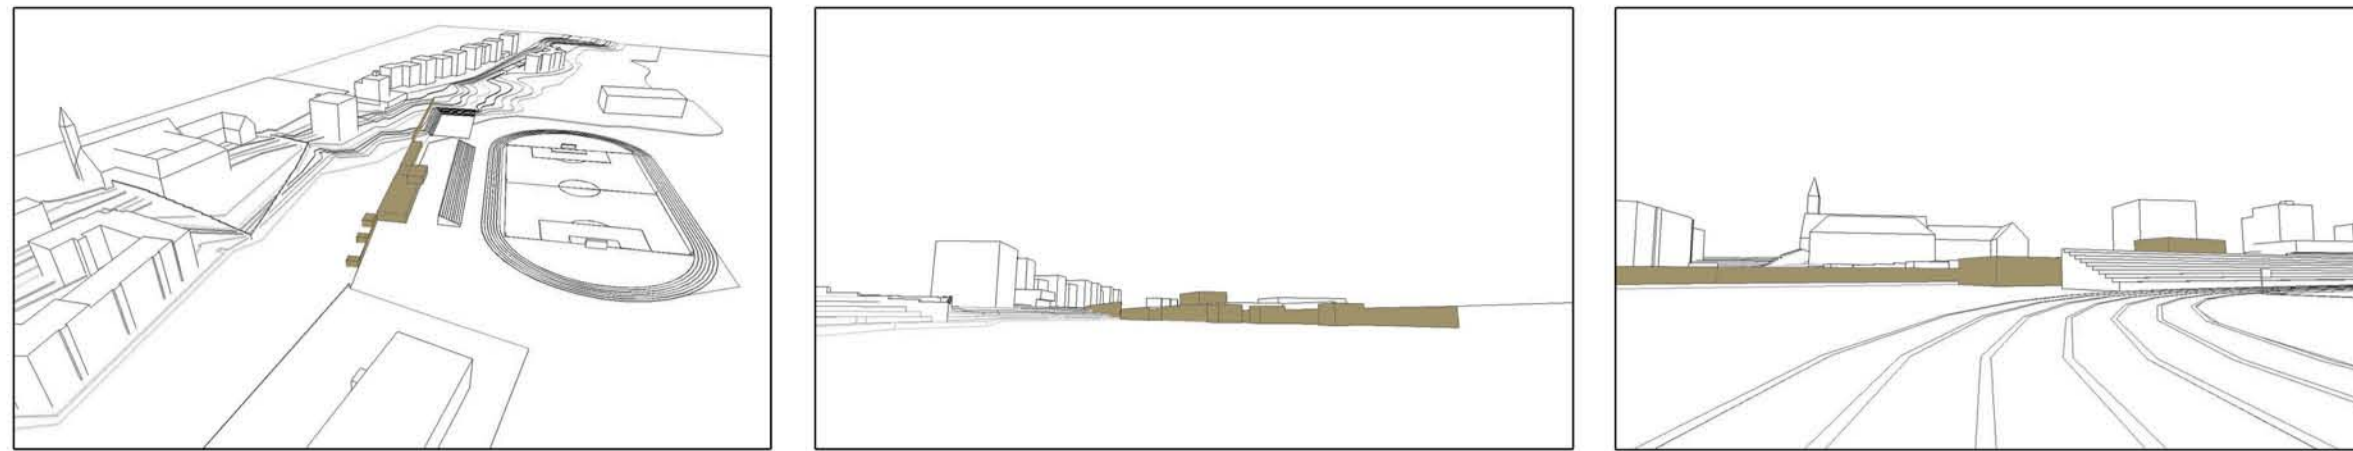


A terület fő megközelítési irányára merőleges új térrel és bejárat kijelölése.

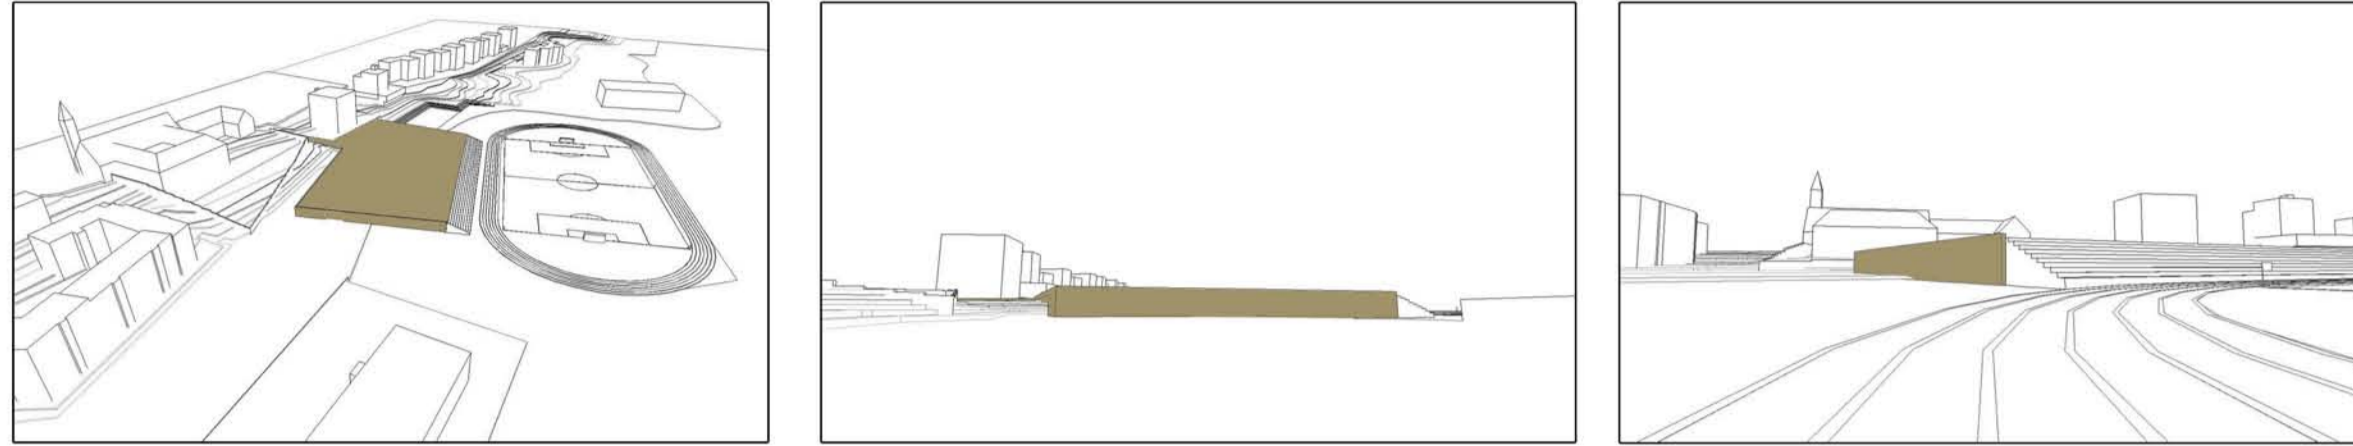


Az új lértal mögött lemezzel megemelt térszín léterhozása, amely a lelátó felső síkját és a magasabban lévő terepet köti össze.

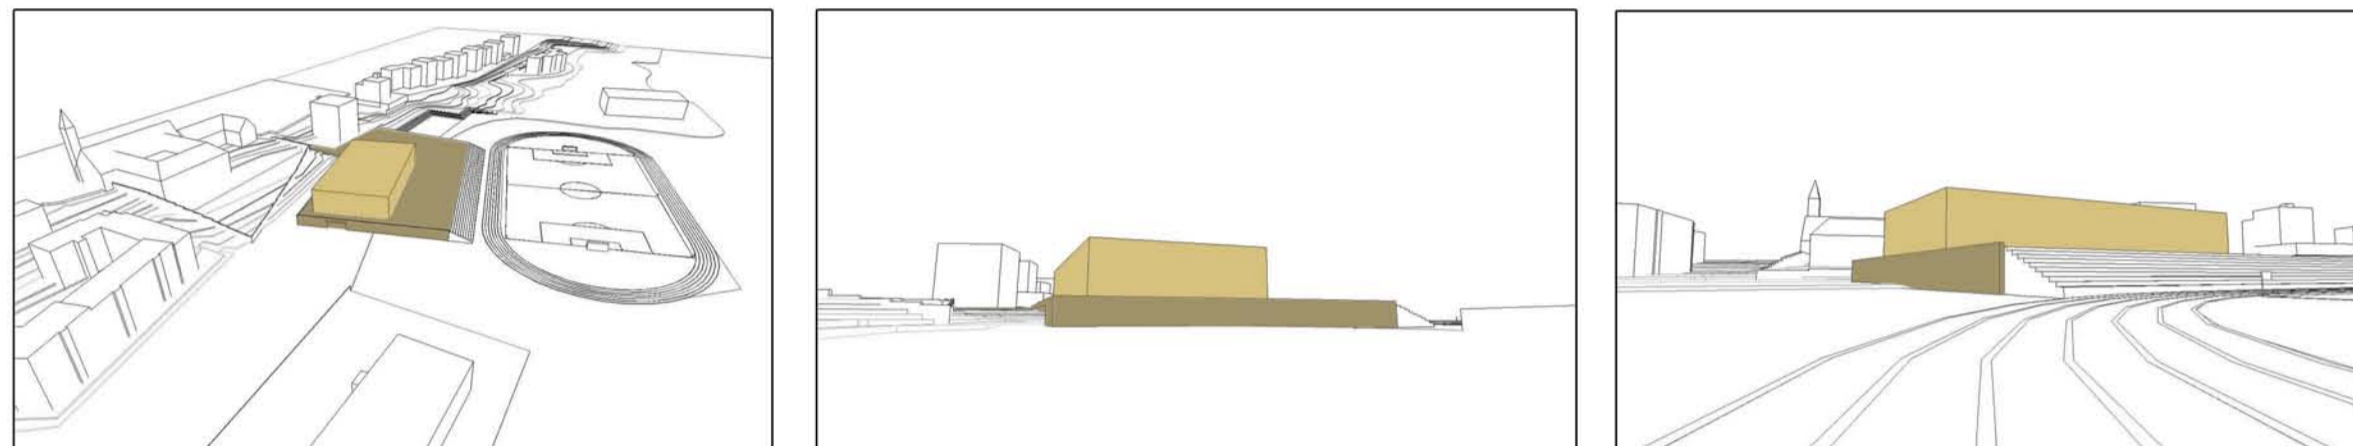


Sportcsarnok kubusa a horizontális tömegbe úsztatva.

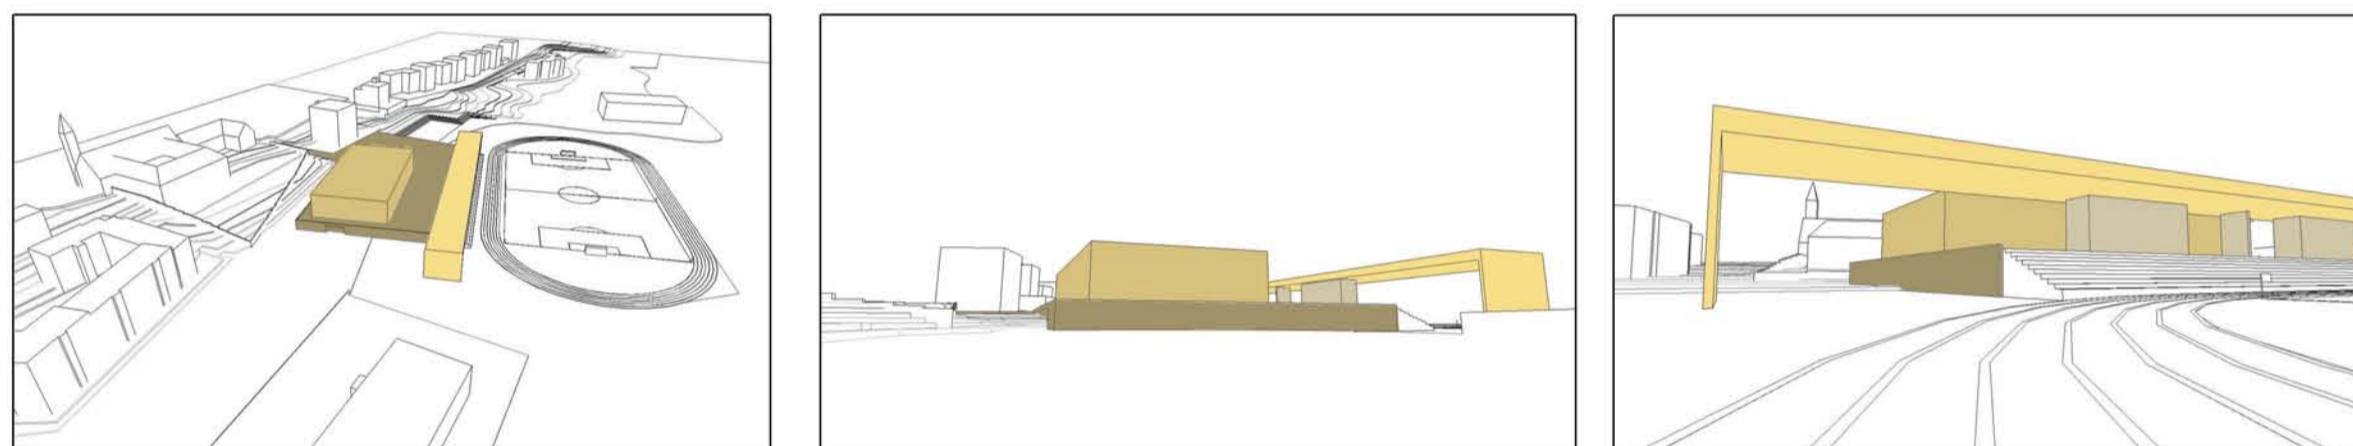

Lelátó keret szerű lefedése.

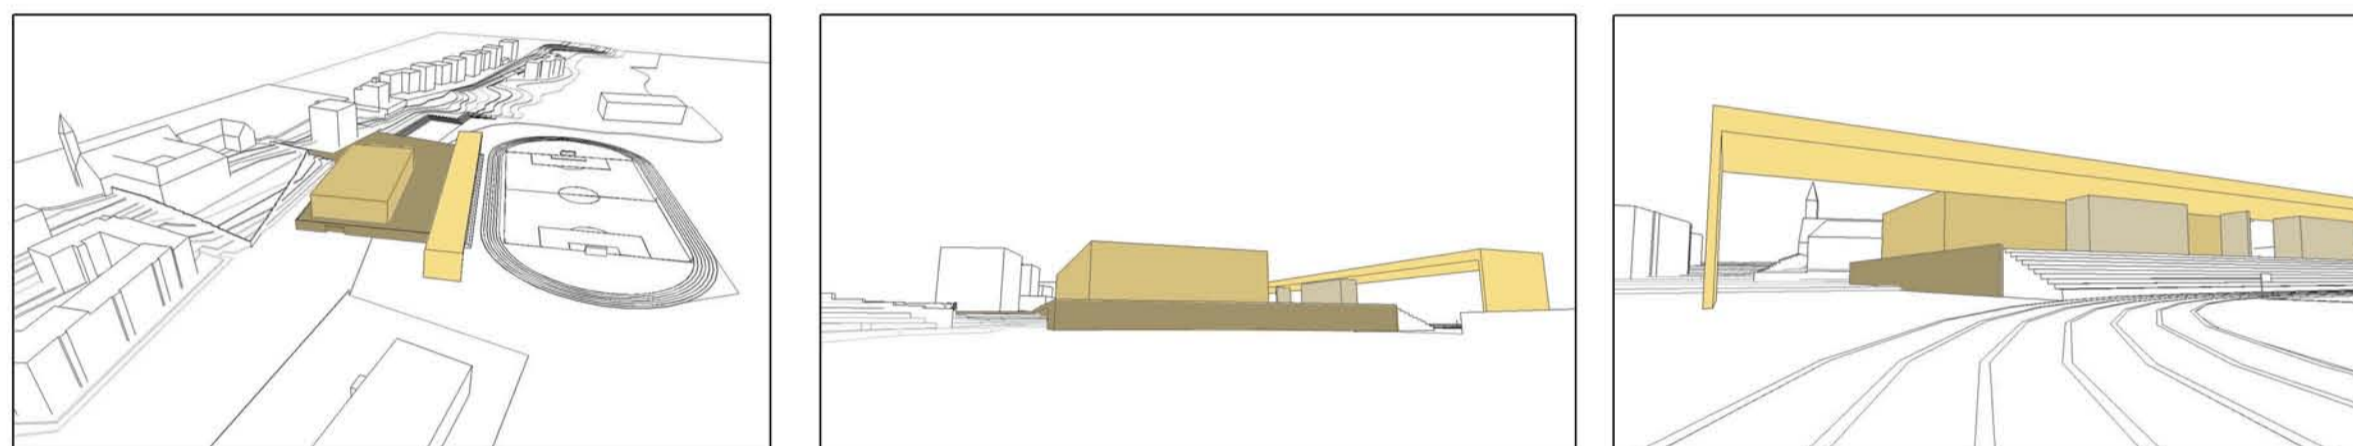


FUNKCIONÁLIS ELRENDEZÉS

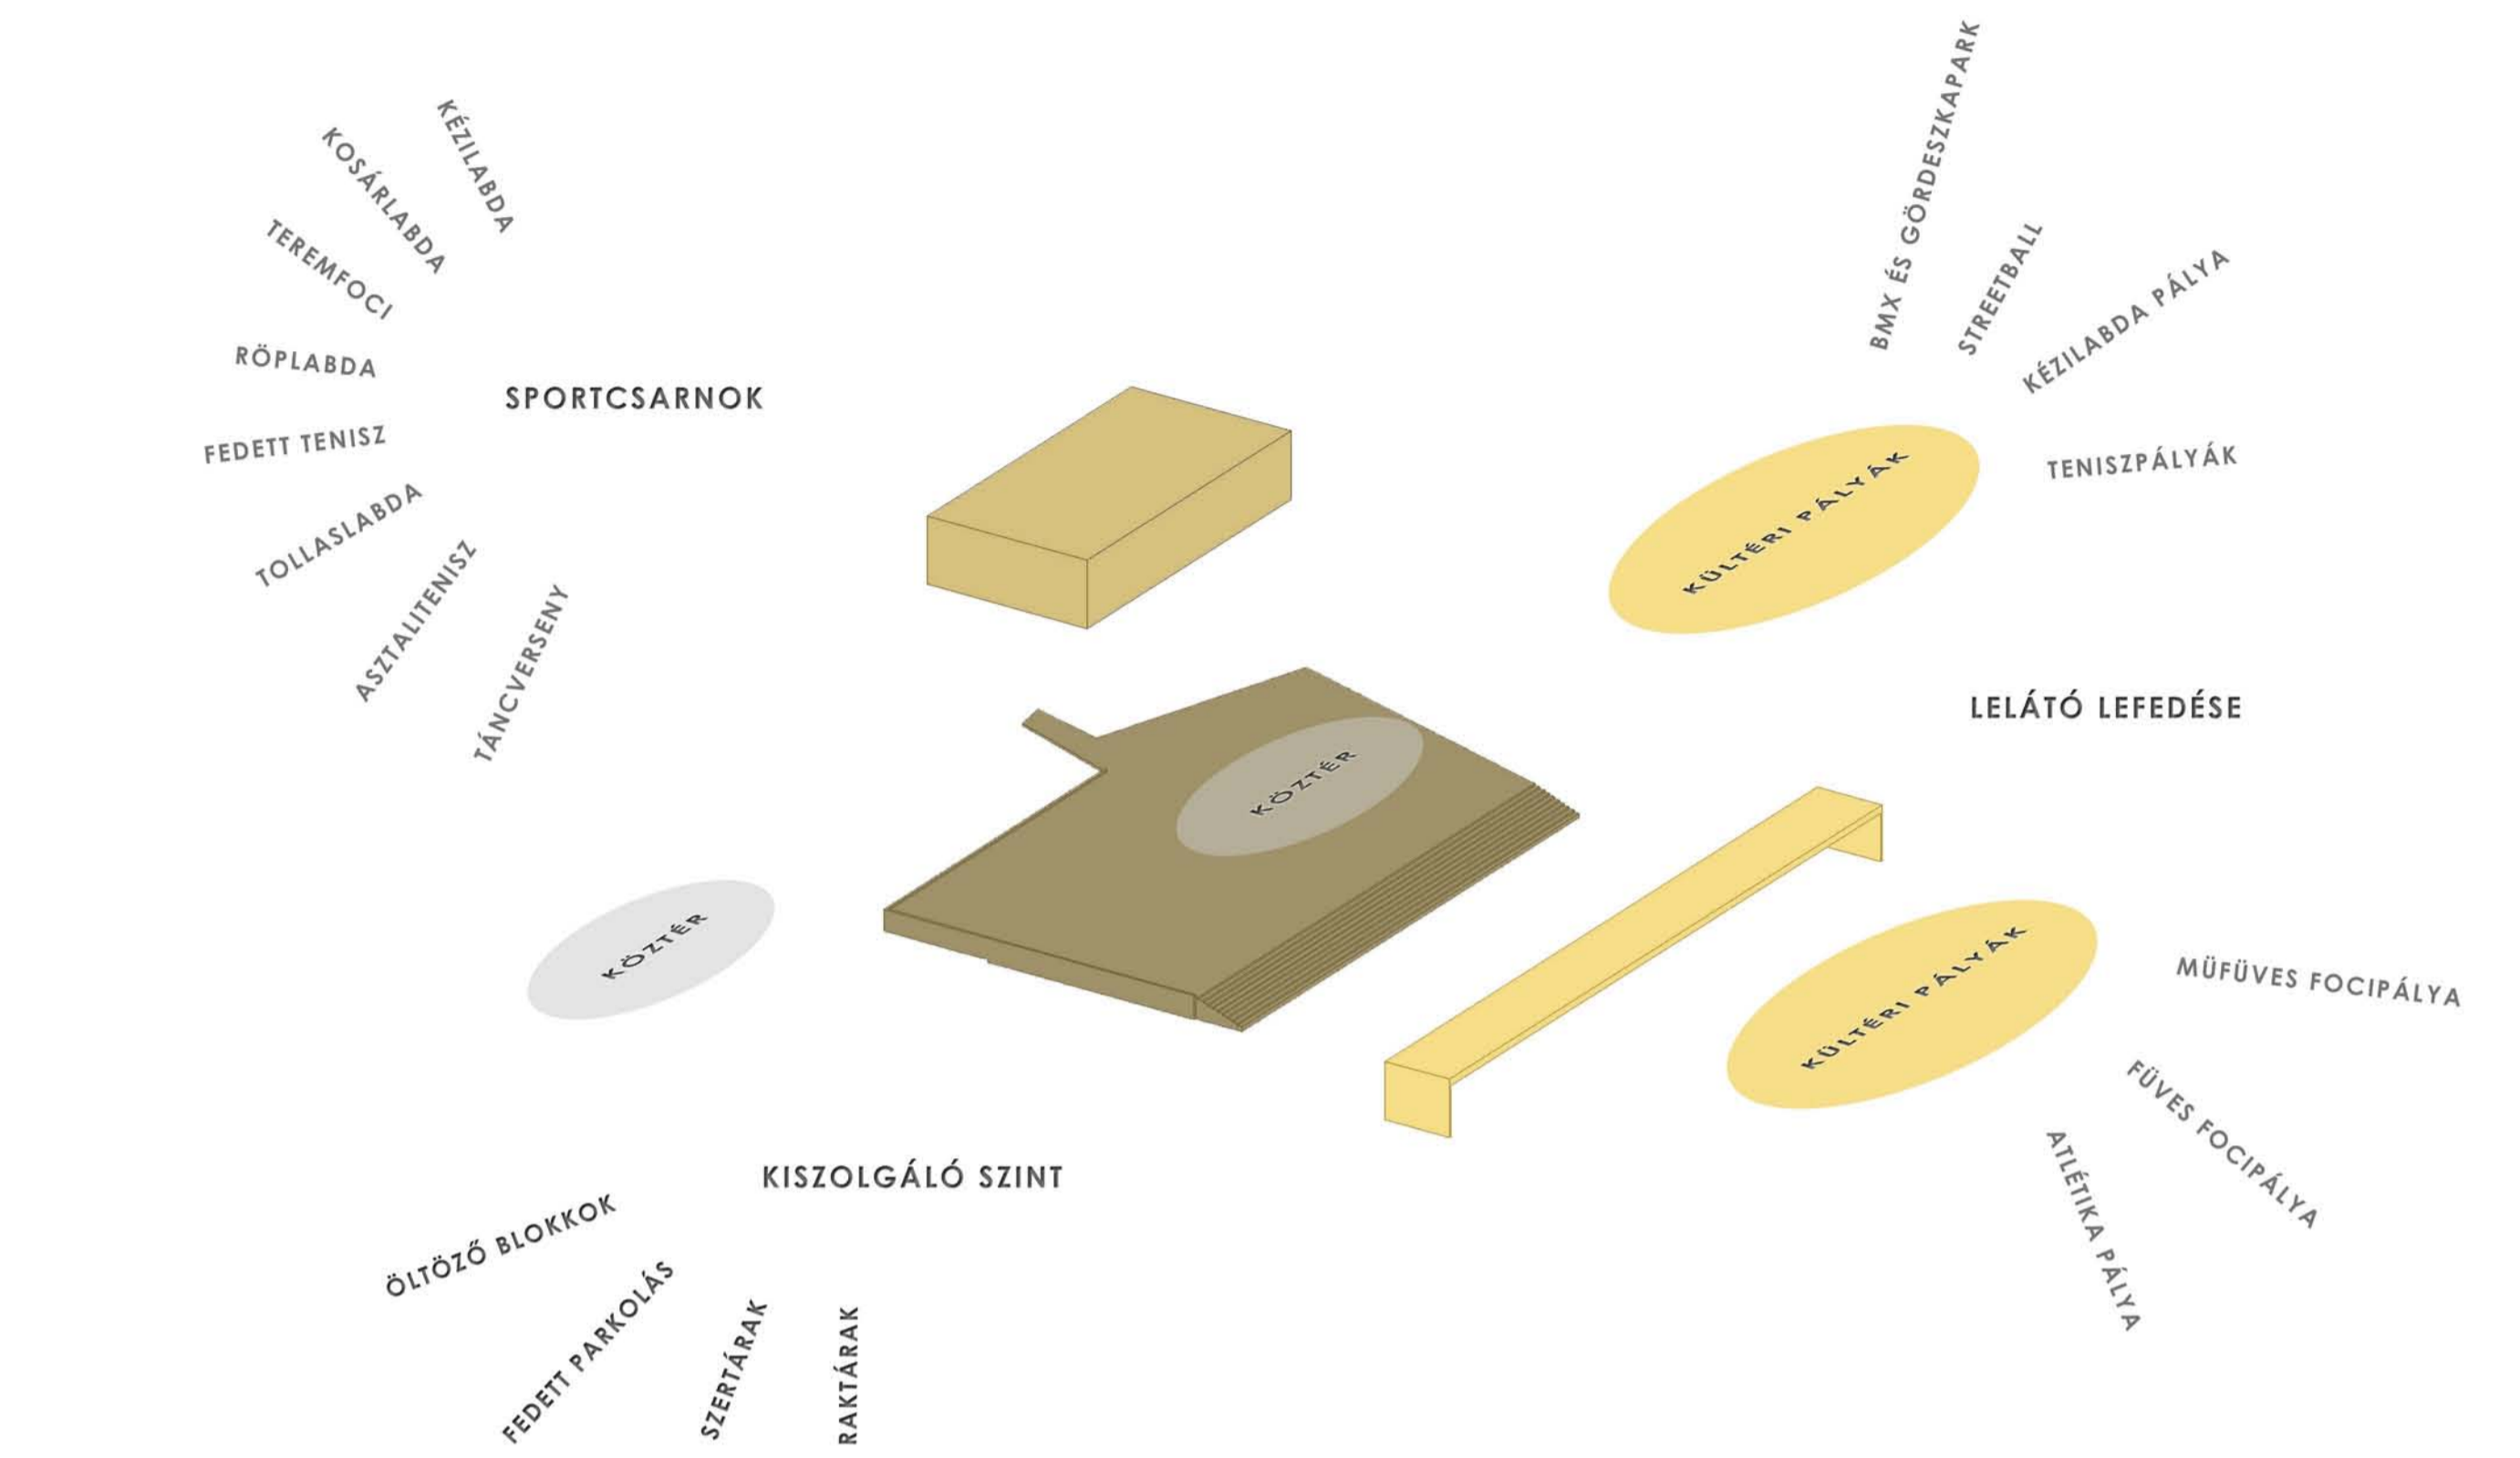


ÉPÍTÉSZETI MEGJELENÉS - TÖMEGVÁZLATOK

TÖMEGVÁZLAT 1

Funkcionális igényekből adódó helyszükségletre rendelt additív tömegképzés.



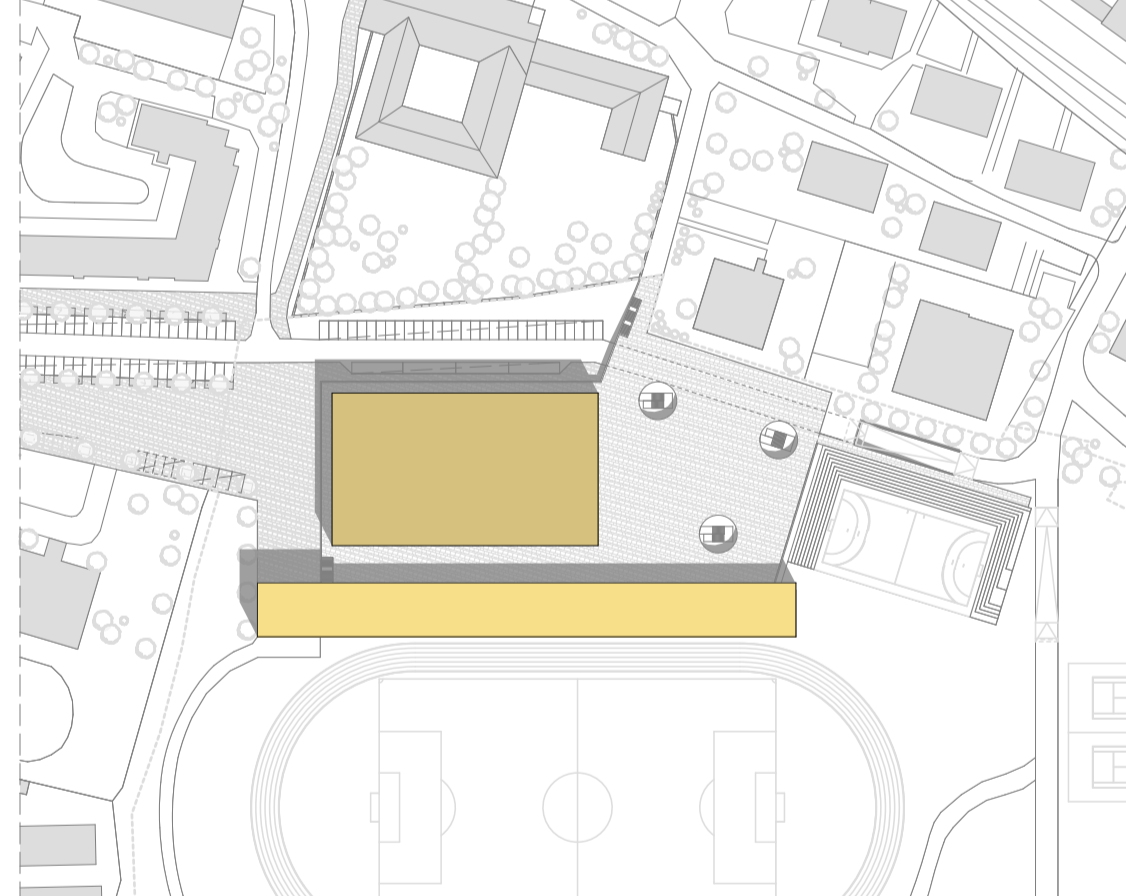


Sportcsarnok kubusának és lelátó lefedésének közeledése egymáshoz.

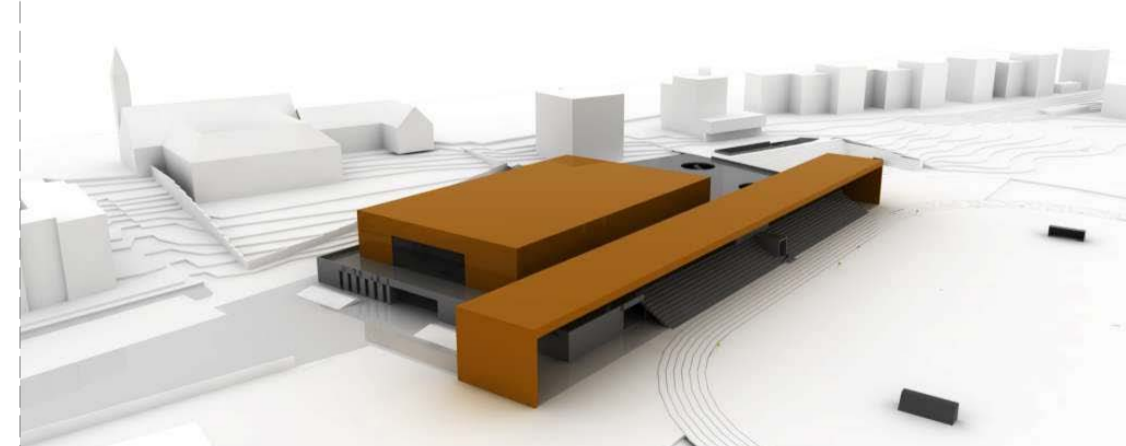


TÖMEGVÁZLAT 2

Kiemelkedő csarnoktömeg és lelátó fedése azonos magasságú, közös tetővel.

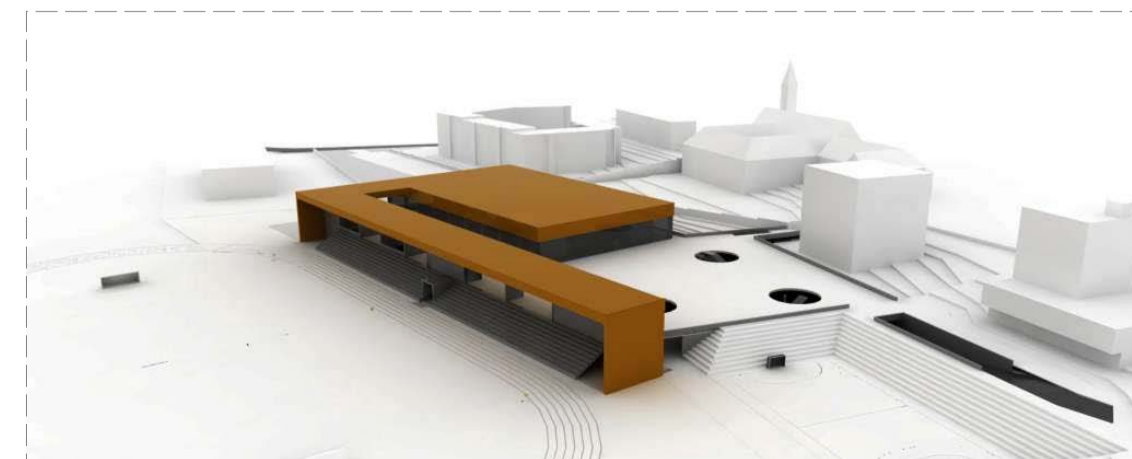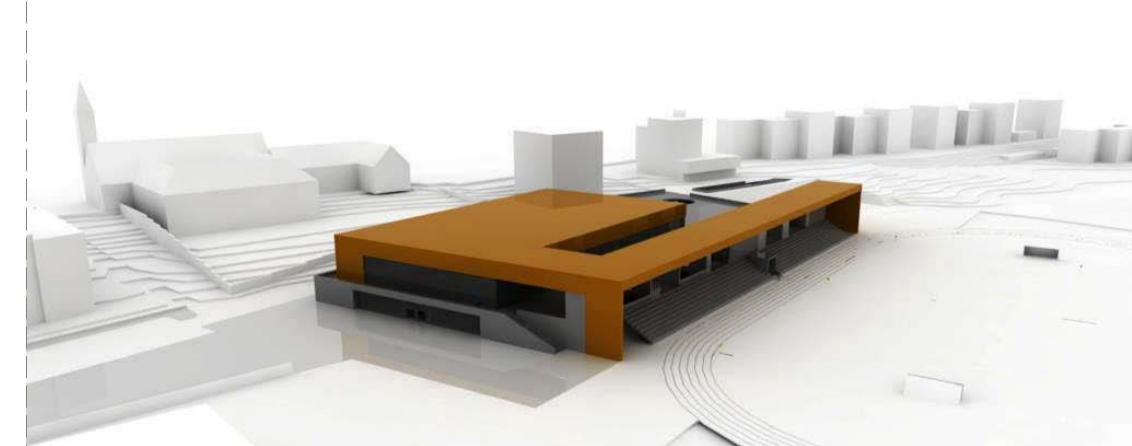
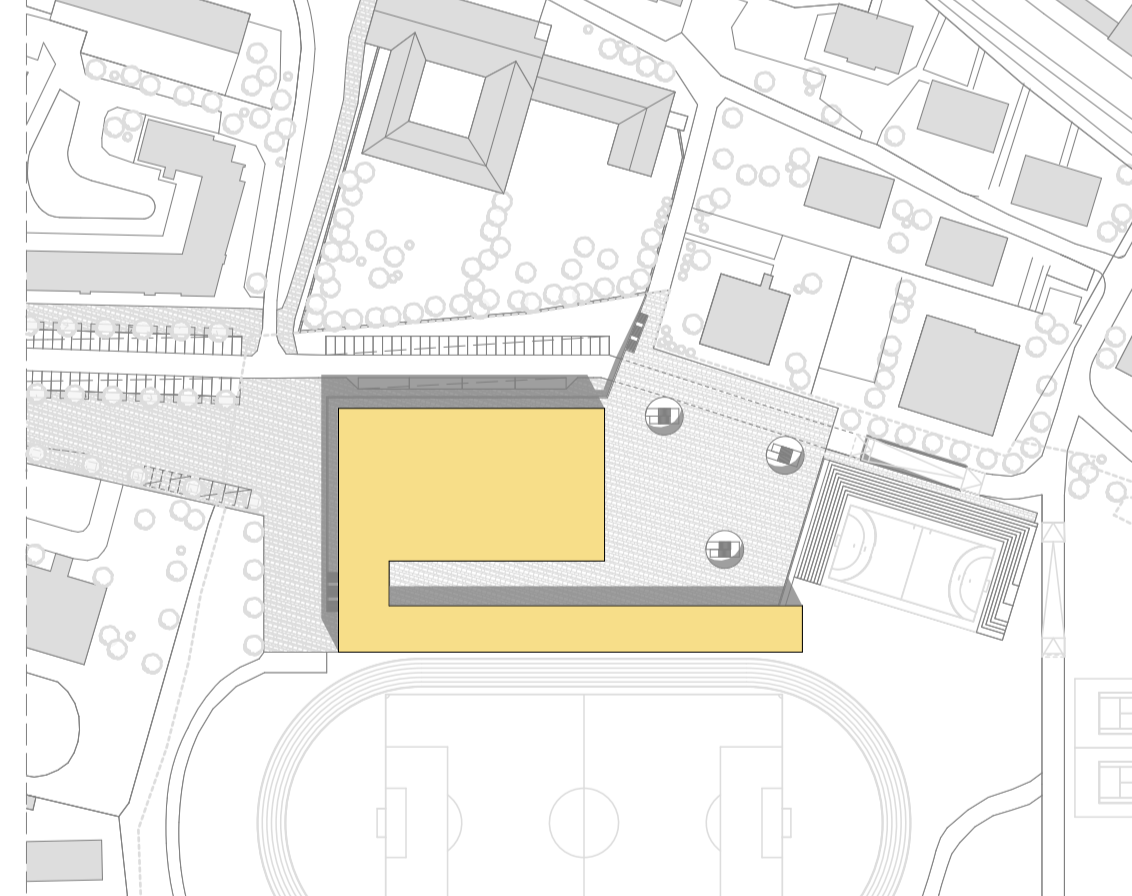


TÖMEGVÁZLAT 3


Kiemelt lábazati szint felszínén létrejövő köztér körbeölelése.

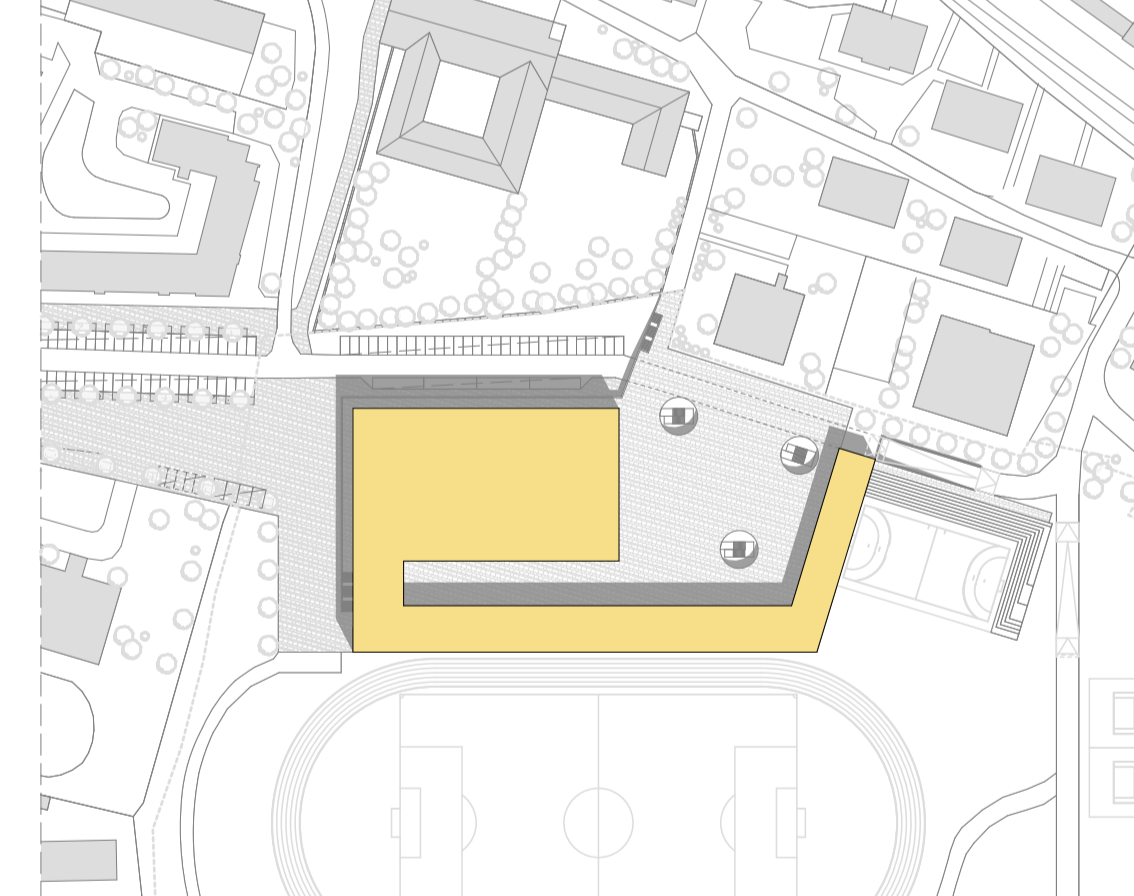

Déli irányba fűnyújtott tető a köztereknek meleg nyári napokon árnyékot ad.

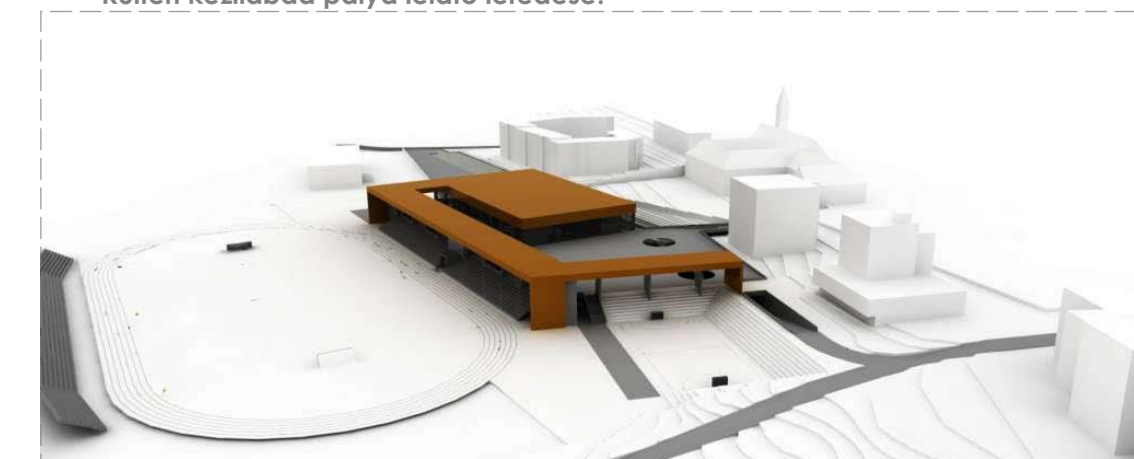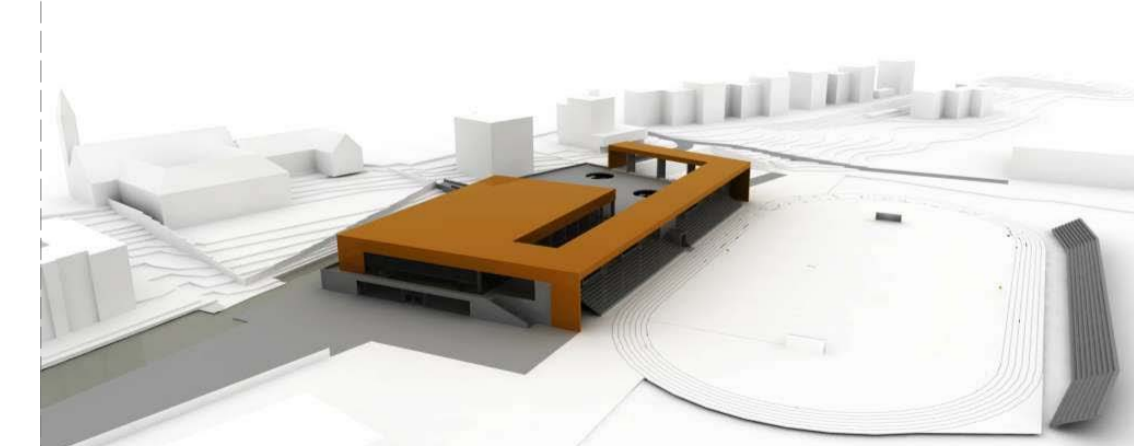


Kültéri kézilabda pálya lelátó lefedése.

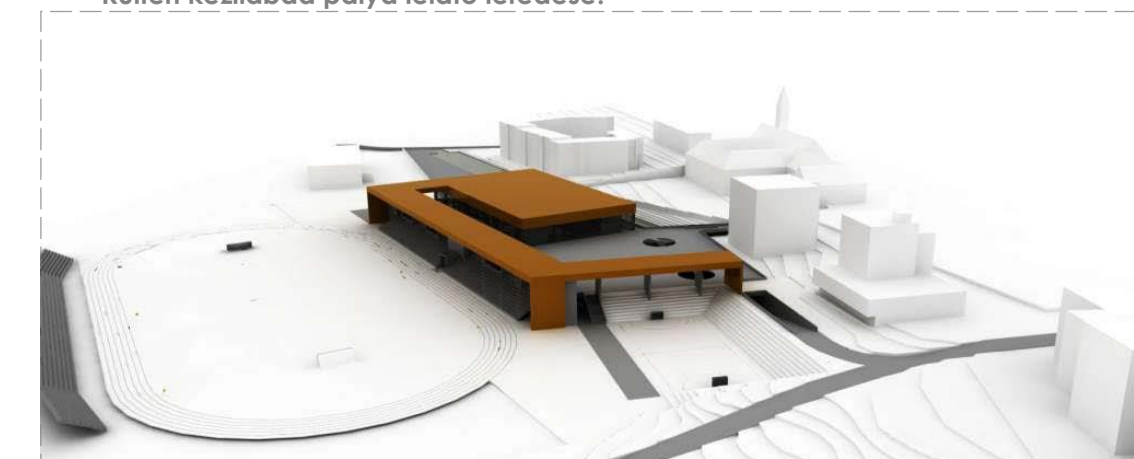

TÖMEGVÁZLAT 4

Kiemelkedő kubus körülölelése alacsonyabb szinten tekeredő tetővel.

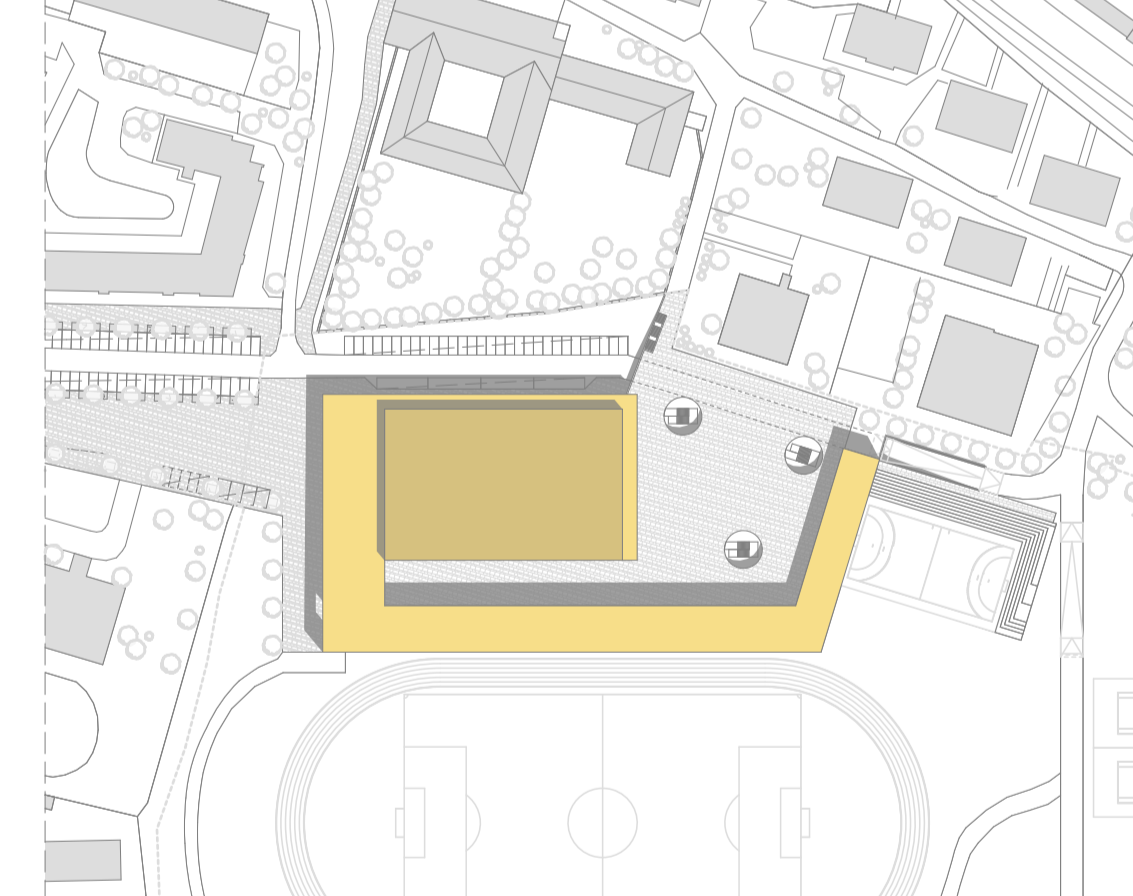

Főhomlokzaton konzolos előtető.

