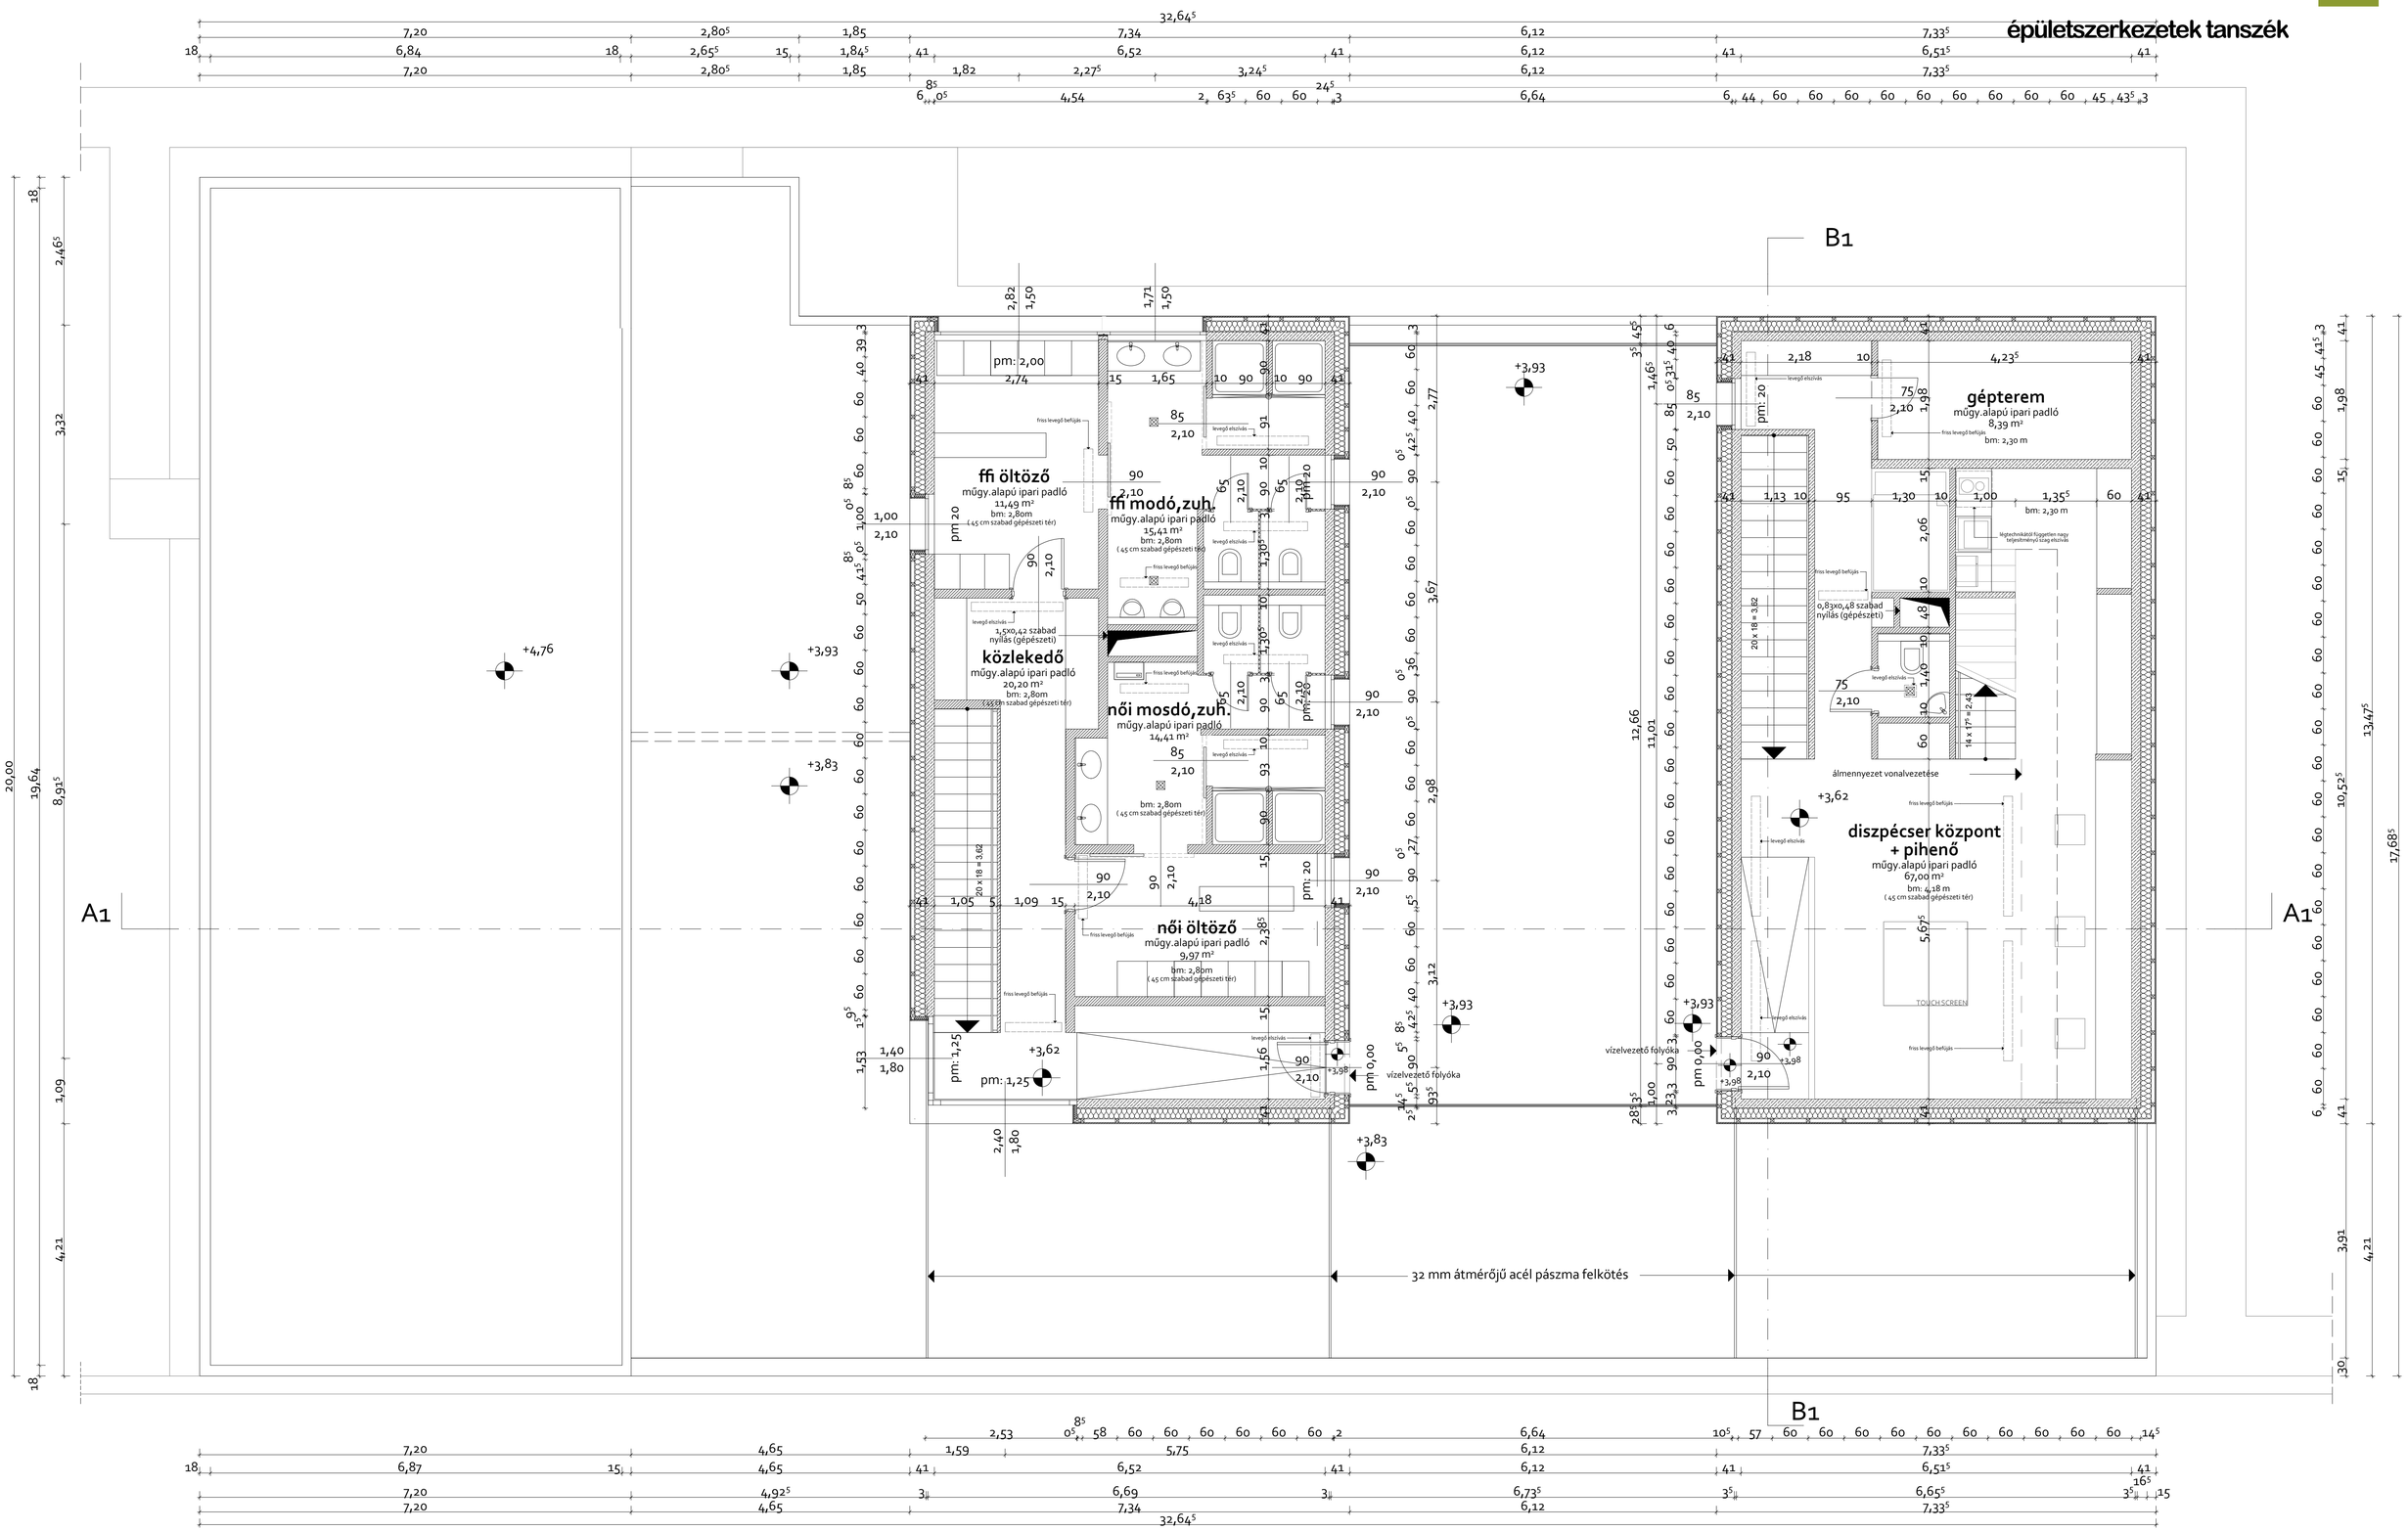

2012 tavasz

szie-ymék konstruktőr diploma

emeleti alaprajz

vízimentő bázis - zánka

1: 50

03

vásárhelyi miklós