06 A

I. EMELETI ALAPRAJZ M1:100

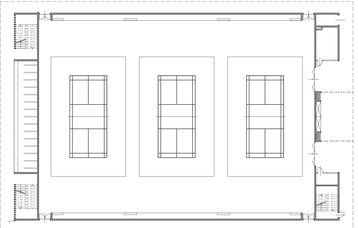

Tollaslabda pálya

Bajnoki mérkőzések során 1db pálya:
- pálya mérete: 13.40 x 6.10 m
- biztonsági sáv:
  - oldal: 2.0 m
  - alapvonal mögött: 2.0 m
- nézősorok száma: 4 db állandó és 20 db ideiglenes
- nézőszám: 1568 fő

Edzések során 3db pálya:
- pályák mérete: 13.40 x 6.10 m
- biztonsági sáv:
  - oldal: 2.0 m
  - alapvonal mögött: 2.0 m
- nézősorok száma: 4 db állandó
- nézőszám: 128 fő

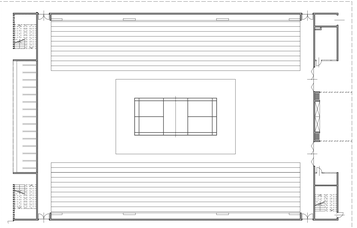

06 B

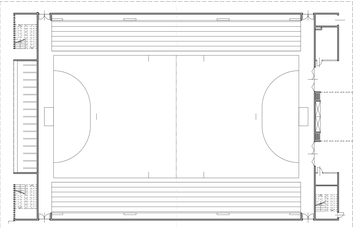

Teremfoci pálya

Bajnoki mérkőzések során:
- pálya mérete: 40.0 x 20.0 m
- biztonsági sáv:
  - oldal: 1.0 m
  - alapvonal mögött: 2.0 m
- nézősorok száma: 4db állandó és 12db ideiglenes
- nézőszám: 1000 fő

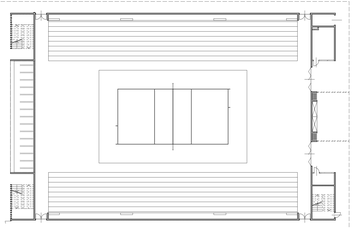

Röplabda pálya

Rangos mérkőzések során 1db pálya:
- pálya mérete: 18.0 x 9.0 m
- biztonsági sáv:
  - oldal: 2.0 m
  - alapvonal mögött: 8.0 m
- nézősorok száma: 4 db állandó és 16 db ideiglenes
- nézőszám: 1280 fő
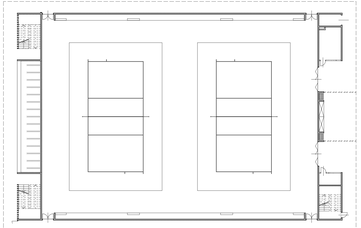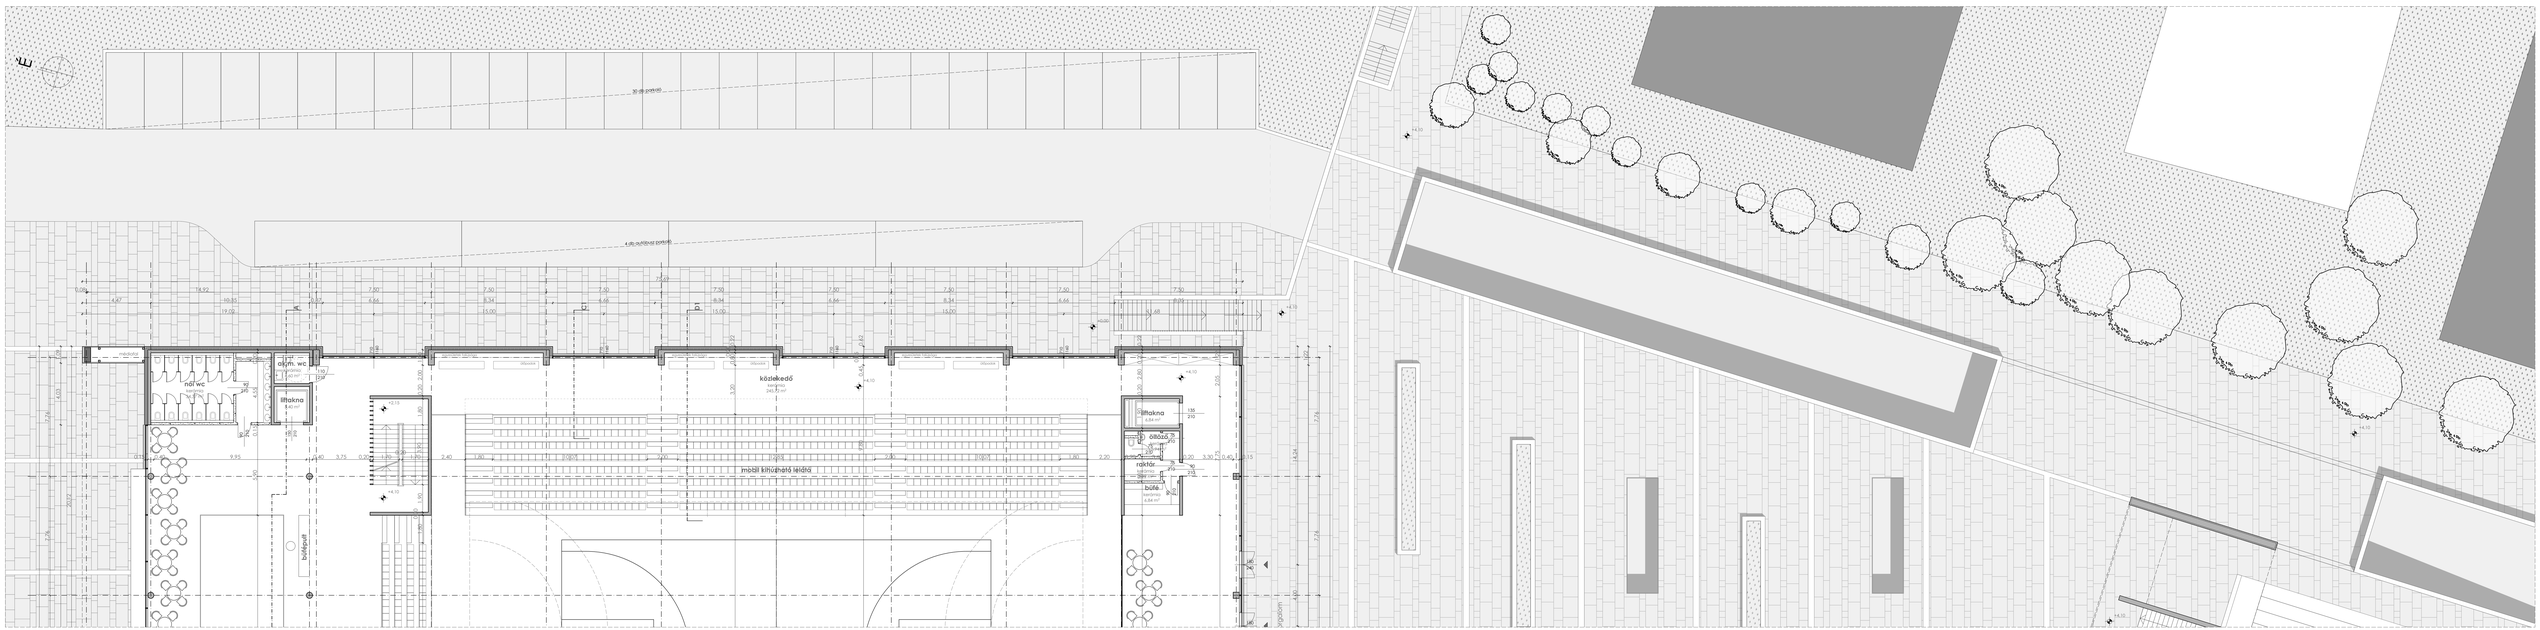
Edzések során 2db pálya:
- pályák mérete: 23.77 x 11.89 m
- biztonsági sáv:
  - oldal: 2.0 m
  - alapvonal mögött: 3.0 m
- nézősorok száma: 4 db állandó
- nézőszám: 128 fő