

keleti homlokzat



épületszerkezetek tanszék

északi homlokzat




Internorm variorn fa/alu, nyílászáró
acél paszma felkötés
+4,87

Osmo vario faburkolat

homlokzatok 1: 5 0 8
vízimentő bázis - zánka
vásárhelyi milkós

szíjymék konstruktőr diploma

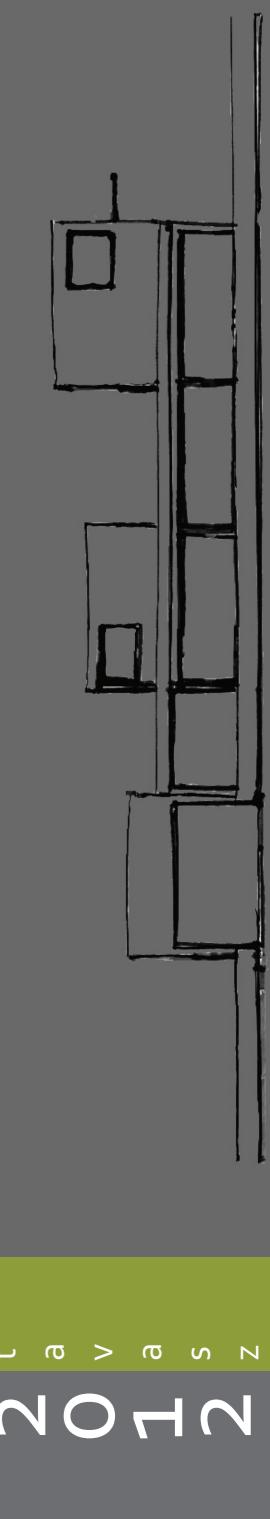

2 t a v a s z
O 1 2 2